


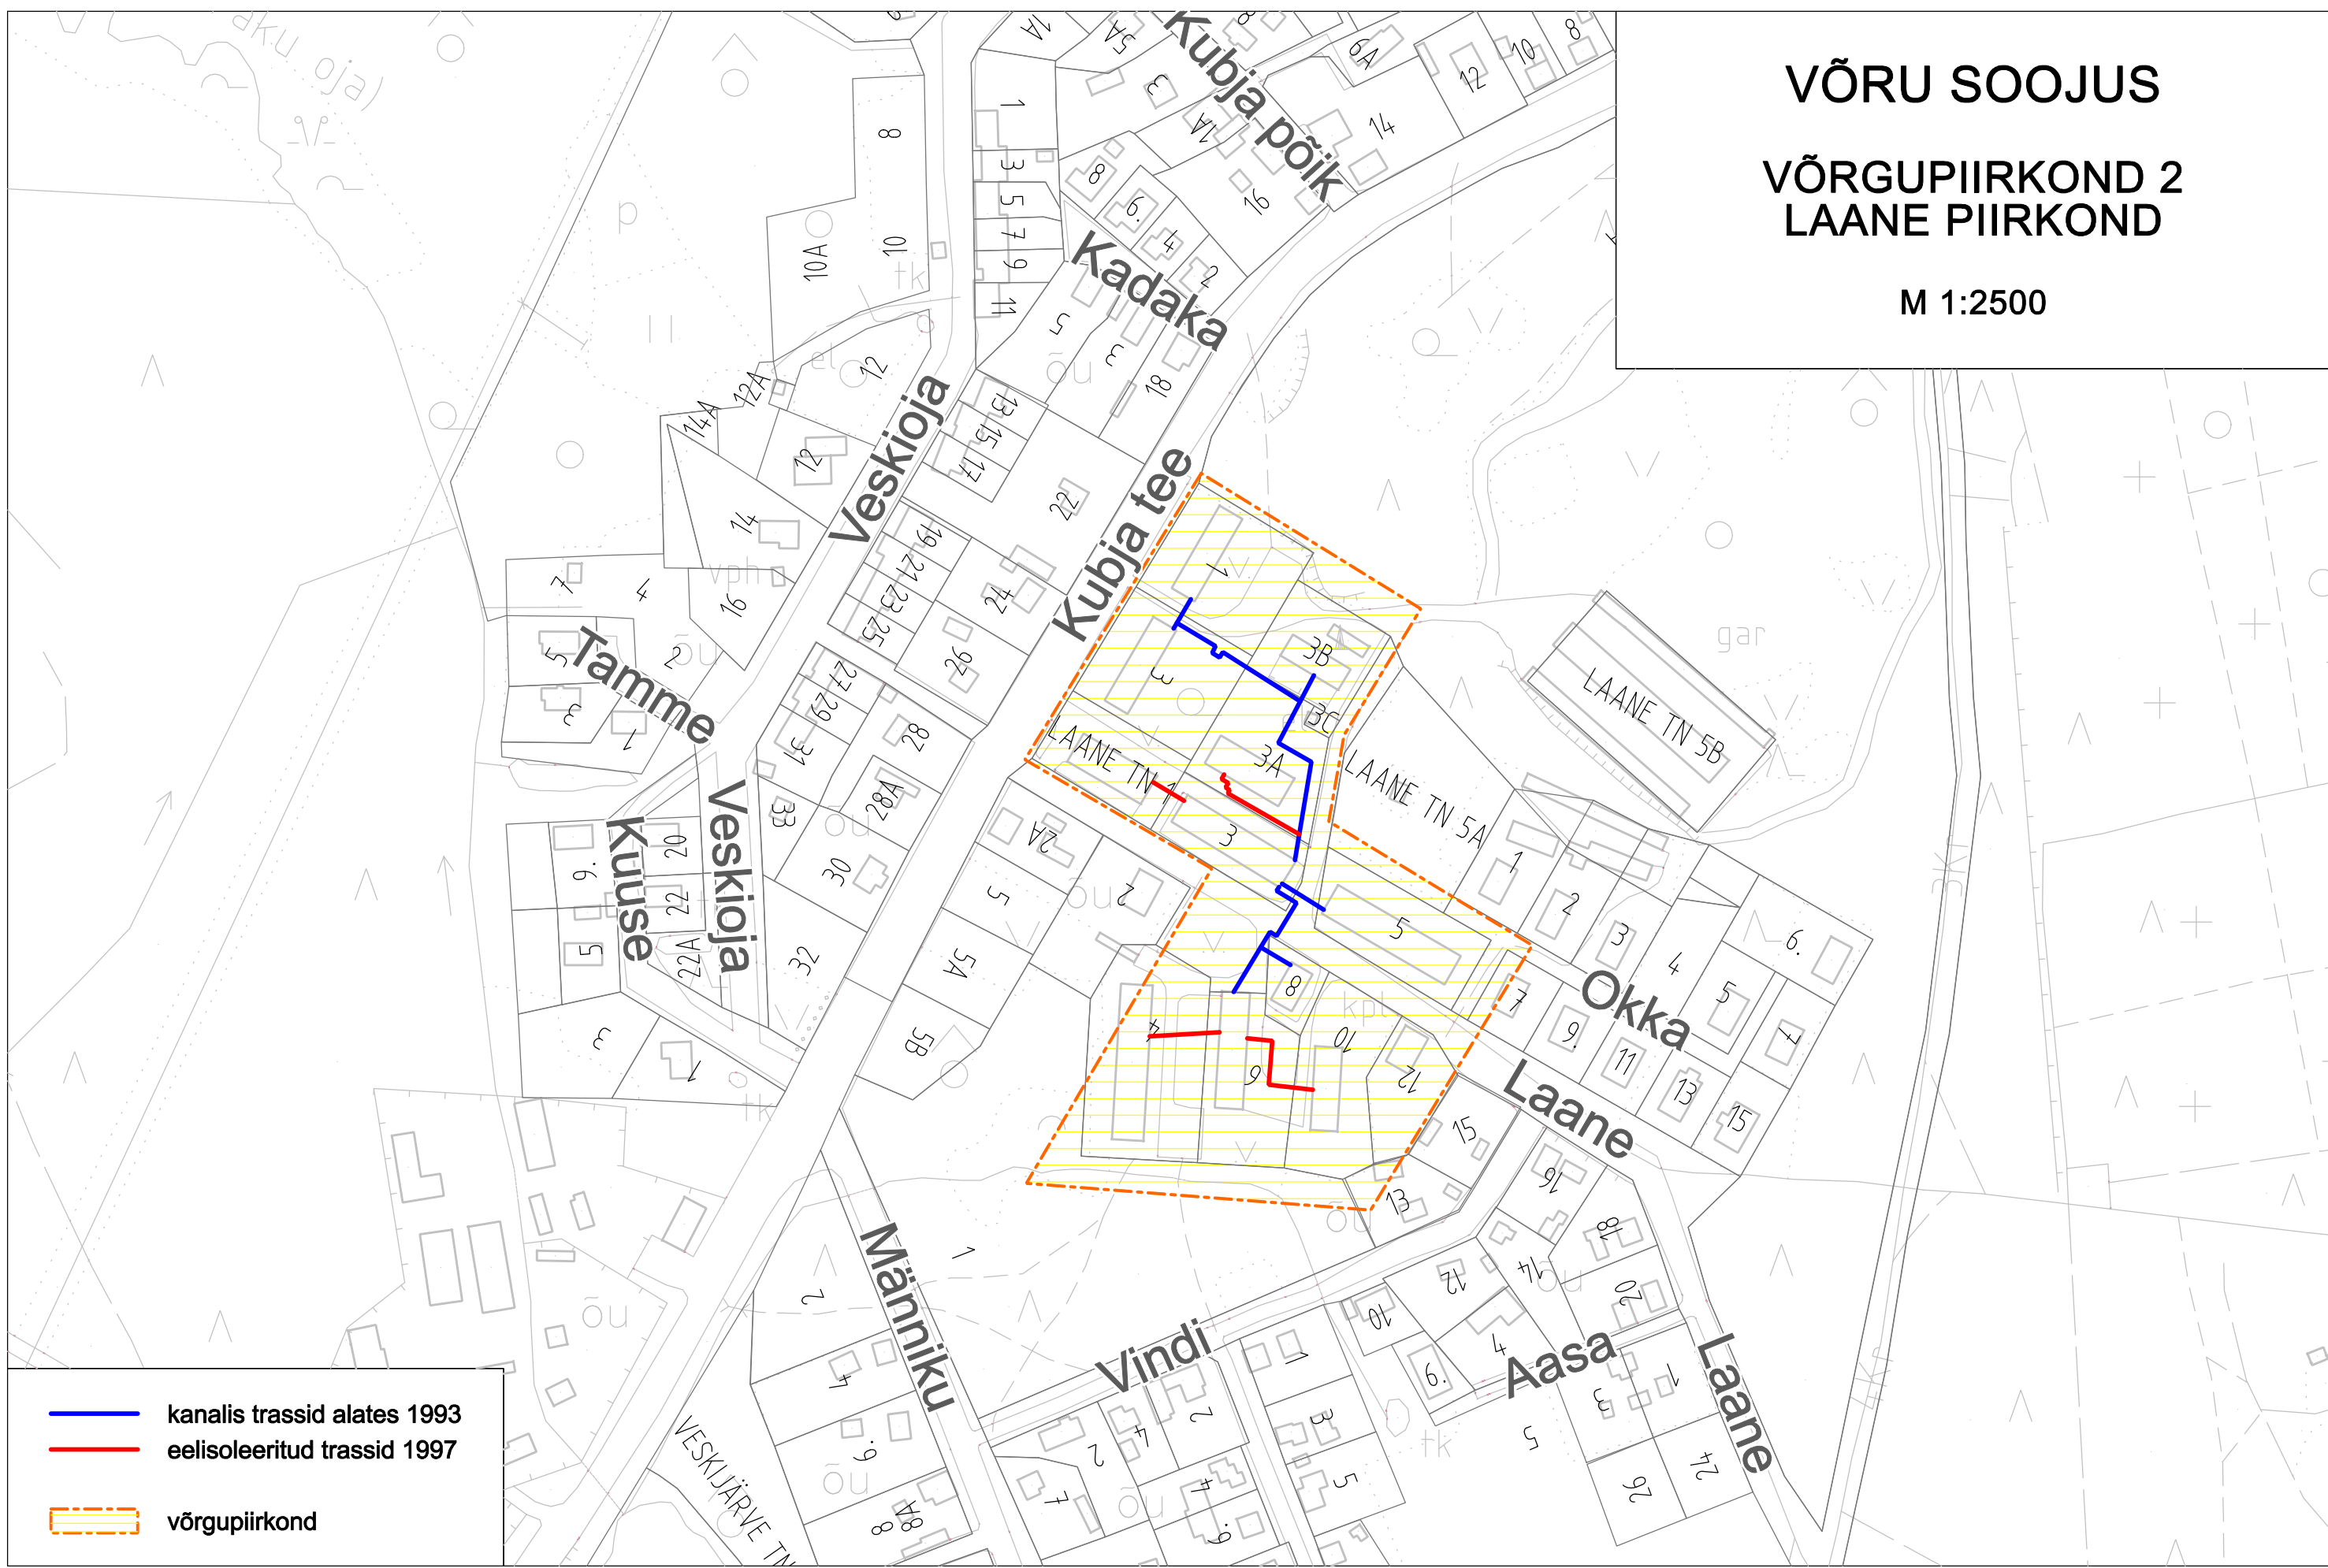


# VÕRU SOOJUS

## VÕRGUPIIRKOND 2

### LAANE PIIRKOND

M 1:2500



-  kanalis trassid alates 1993
-  eelisoleeritud trassid 1997
-  võrgupiirkond