


- Liiklussuund
- Allesjääv kõrghaljastus
- Likvideeritav kõrghaljastus
- Prügikonteiner
- Parkla
- Olemasolevad tehnovõrgud
- Sidekaabelliin
- Kanalisatsioonitrass
- Sademevee kanalisatsioonitrass
- Veetrass
- Elektri kaabelliin/laternapost
- Sideliini kaitsevöönd
- Veetrassi kaitsevöönd
- Sadekanal.trassi kaitsevöönd
- Kanal.trassi kaitsevöönd
- Elektriliini kaitsevöönd

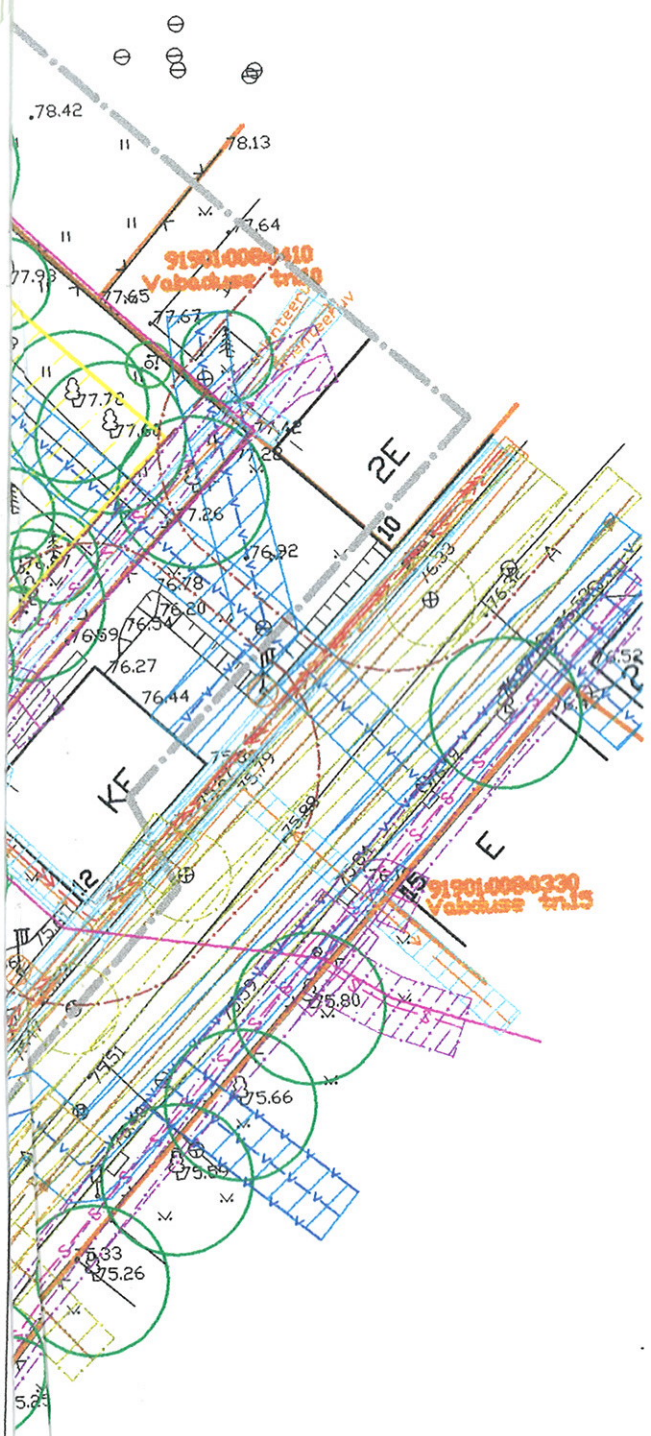

**KOOSKÖLASTATUD**

"25" "Märk" 2010 a. nr. ....

MAIDU K...  
Elion Ettevõtte...  
sideliin...

Elion Ettevõtte AS-ga tingimustel:

<b>Marks'i Projekt</b>		MTR reg.nr. EP10471485-0001	Joonis:	<b>KOOSKÖLASTUSTE JOONIS 3.</b>	DP-3K
neeringu autor	T. Linnas		Address:	Vabaduse tn 12 Võru linn	Töö 038-07
tutav arhitekt	A. Raid		Omanik:	Võru Linnavalitsus	M 1:500
too juhataja	A. Roht		Tellijä:	Võru Linnavalitsus	Stadium DP
					Juuli 2009