


ÄRAKIRI

Lisa
Võru Linnavalitsuse
10.10.2004
korraldusele nr *5.68*

Planeeritava ala plaan

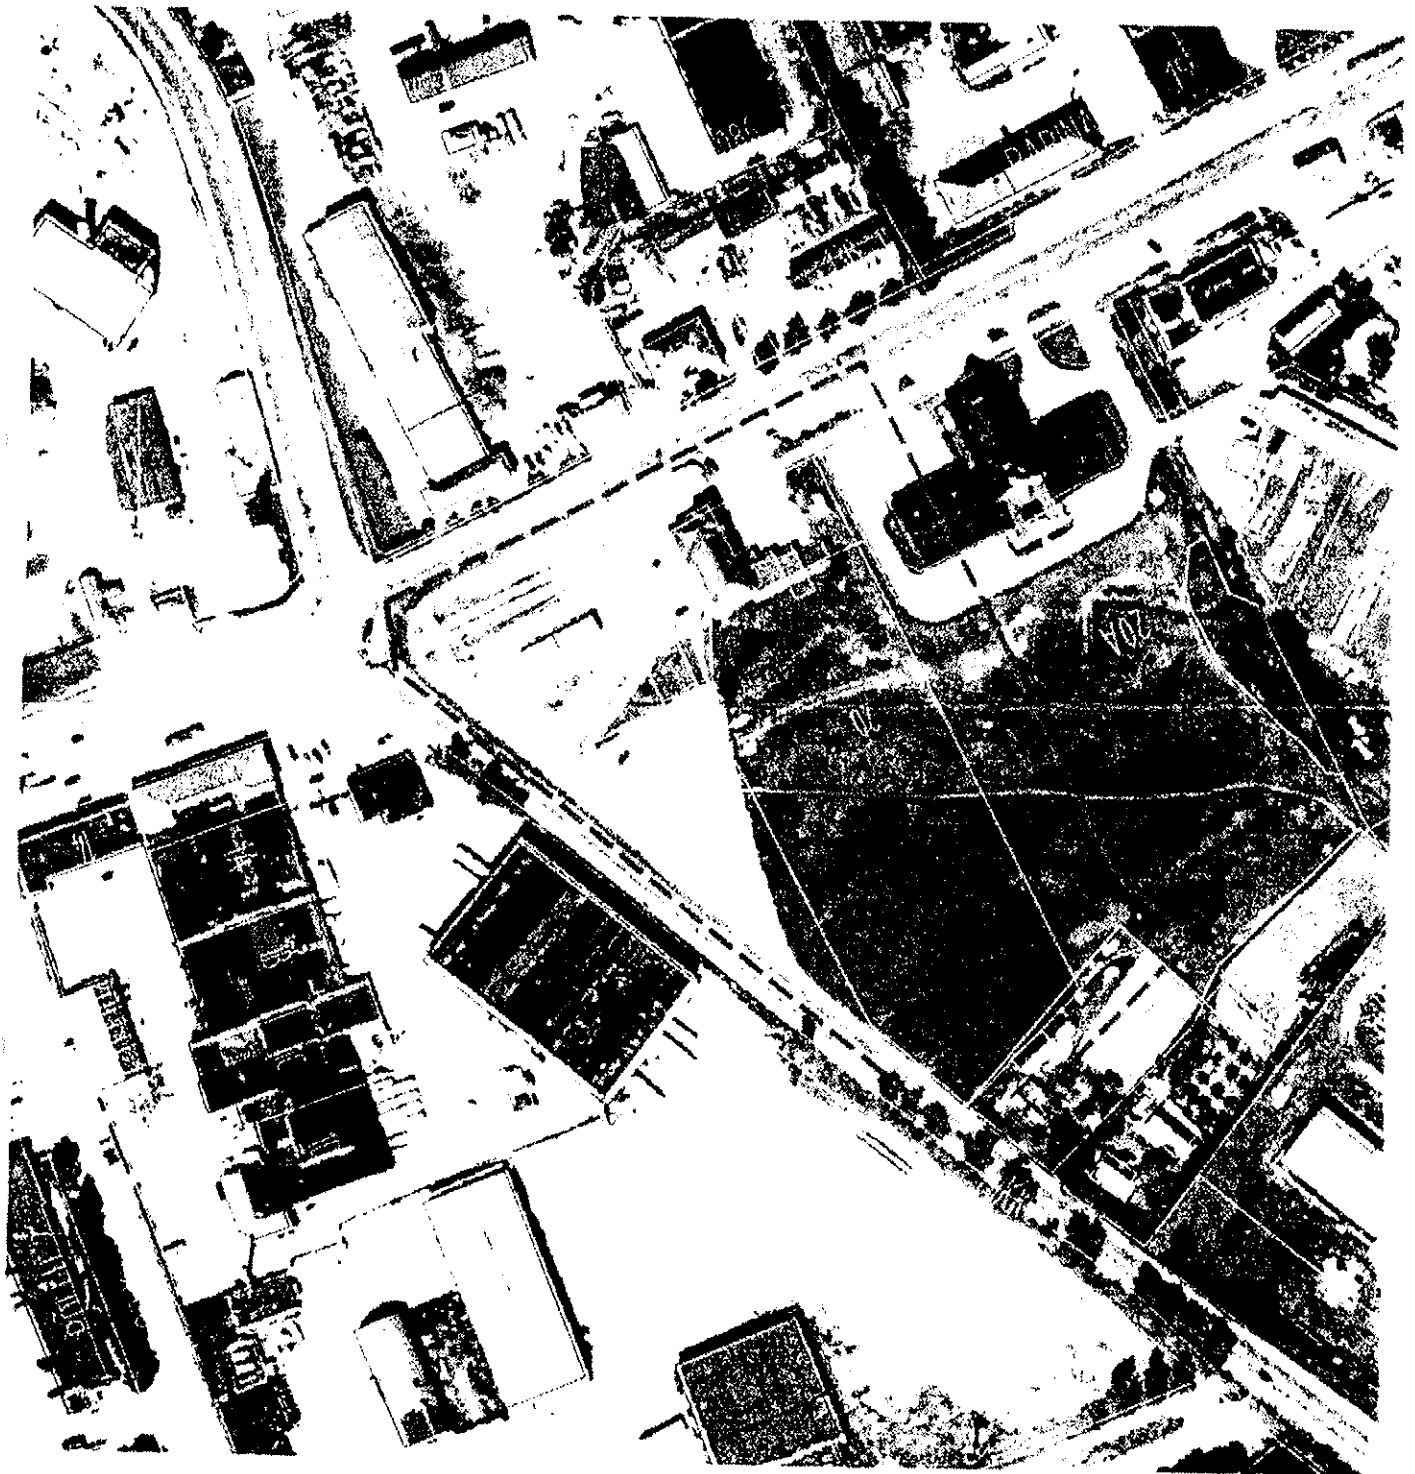

M 1 : 2000

KINNITAN ÄRAKIRI OIGISUST

10.10.2004
10.10.2004
10.10.2004



Detailplaneeringu ala piir (ca 24160 m²)