
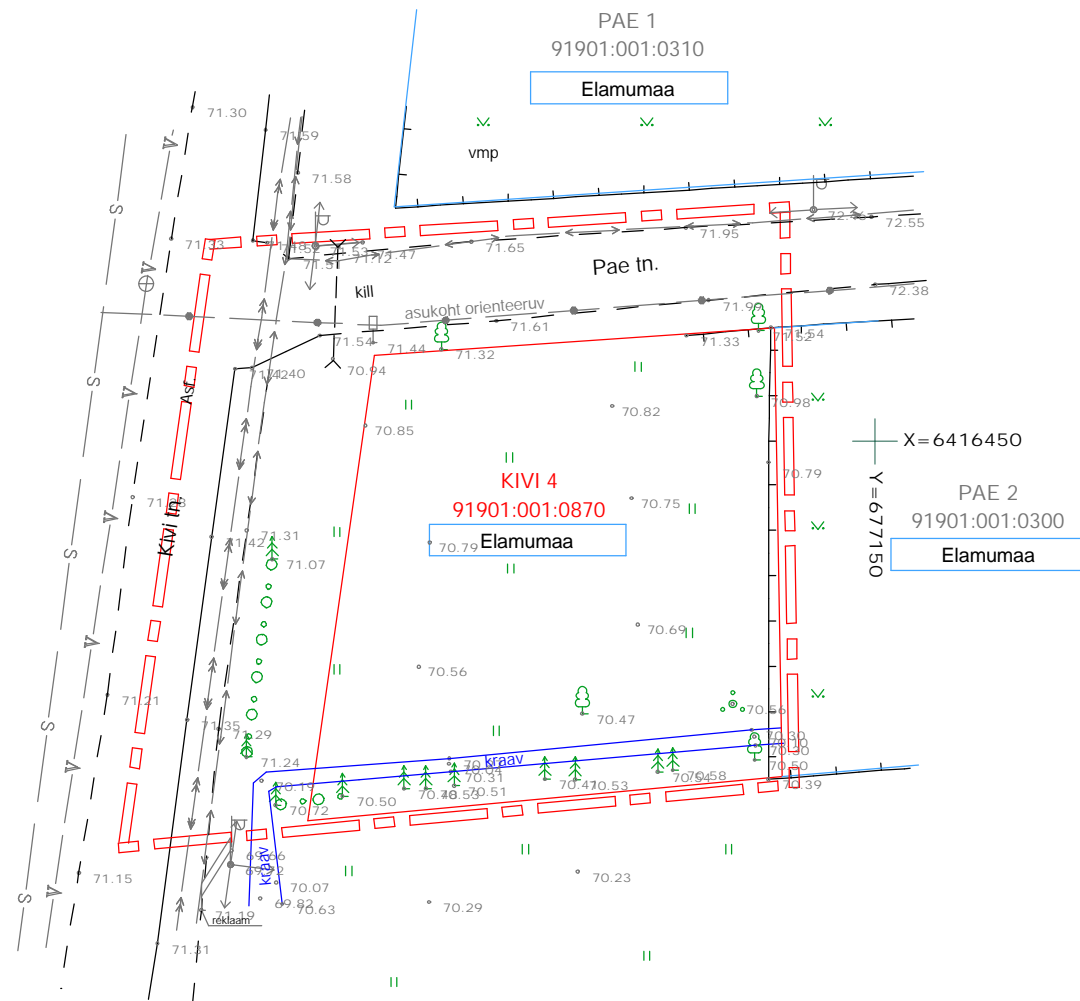
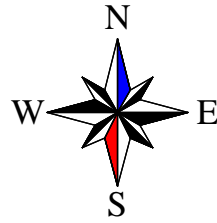




**TINGMÄRGID**

- Planeeritava ala piir
- Olemasoleva kinnistu piir
- Kinnistute piirid

TELLIJA	<b>ALAR PUUSEPP</b>	TÖÖ NR.	<b>07.02-22</b>	 EHITOR OÜ Möisvahe 13-20, 50707 Tartu Tel. 74 262 74 info@ehitor.ee Litsents EP10984581-0001
TÖÖ NIMETUS	<b>KIVI tn 4 KINNISTU JA LÄHIALA DETAILPLANEERING</b>	STAADIUM	<b>DP</b>	
		MÕÖTKAVA	<b>1:1000</b>	
	Kivi tn 4, Võru linn	KUUPÄEV	<b>20.02.2008</b>	VASTUTAV SPETSIALIST
JOONISE NIMETUS	<b>ASUKOHASKEEM</b>	JOONISE NR.	<b>AS-1</b>	<b>V. JENTSON</b>
				KOOSTAJA
				<b>P. JENTSON</b>



### TINGMÄRGID



- Planeeritava ala piir
- Olemasolev krundi piir
- Ol. olev haljastus
- Ol. olev piire
- ° 70.85 Maapinna absoluutkõrgus
- Tee äär
- Ol. olev madalpingekaabel
- Ol. olev kõrgepingekaabel
- Ol. olev madalpingeõhuliin
- Ol. olev sidekaabel
- Ol. olev sidekanalisatsioon
- Ol. olev veetrass

### KRUNDI KASUTAMISE SIHTOTSTARVE

### MÄRKUSED

- Planeeringu alusplaanina on kasutatud "Kivi 4 geodeetiline alusplaan", koostatud Geopro OÜ poolt, töö nr. GE-02/07, 08.06.2007.
- Koorinaadid L-EST 97 süsteemis
- Kõrgused Balti süsteemis

TELLIJA <b>ALAR PUUSEPP</b>	TÖÖ NR. <b>07.02-22</b>	 EHITOR OÜ Mõisvahe 13-20, 50707 Tartu Tel. 74 262 74 info@ehitor.ee Litsents EP10984581-0001
TÖÖ NIMETUS <b>KIVI tn 4 KINNISTU JA LÄHIALA DETAILPLANEERING</b>	STAADIUM <b>DP</b>	
Kivi tn 4, Võru linn	MÕÕTKAVA <b>1:500</b>	VASTUTAV SPETSIALIST <b>V. JENTSON</b>
JOONISE NIMETUS <b>OLEMASOLEV OLUKORD</b>	KUUPÄEV <b>20.02.2008</b>	JOONISE NR. <b>DP-1</b>
		KOOSTAJA <b>P. JENTSON</b>

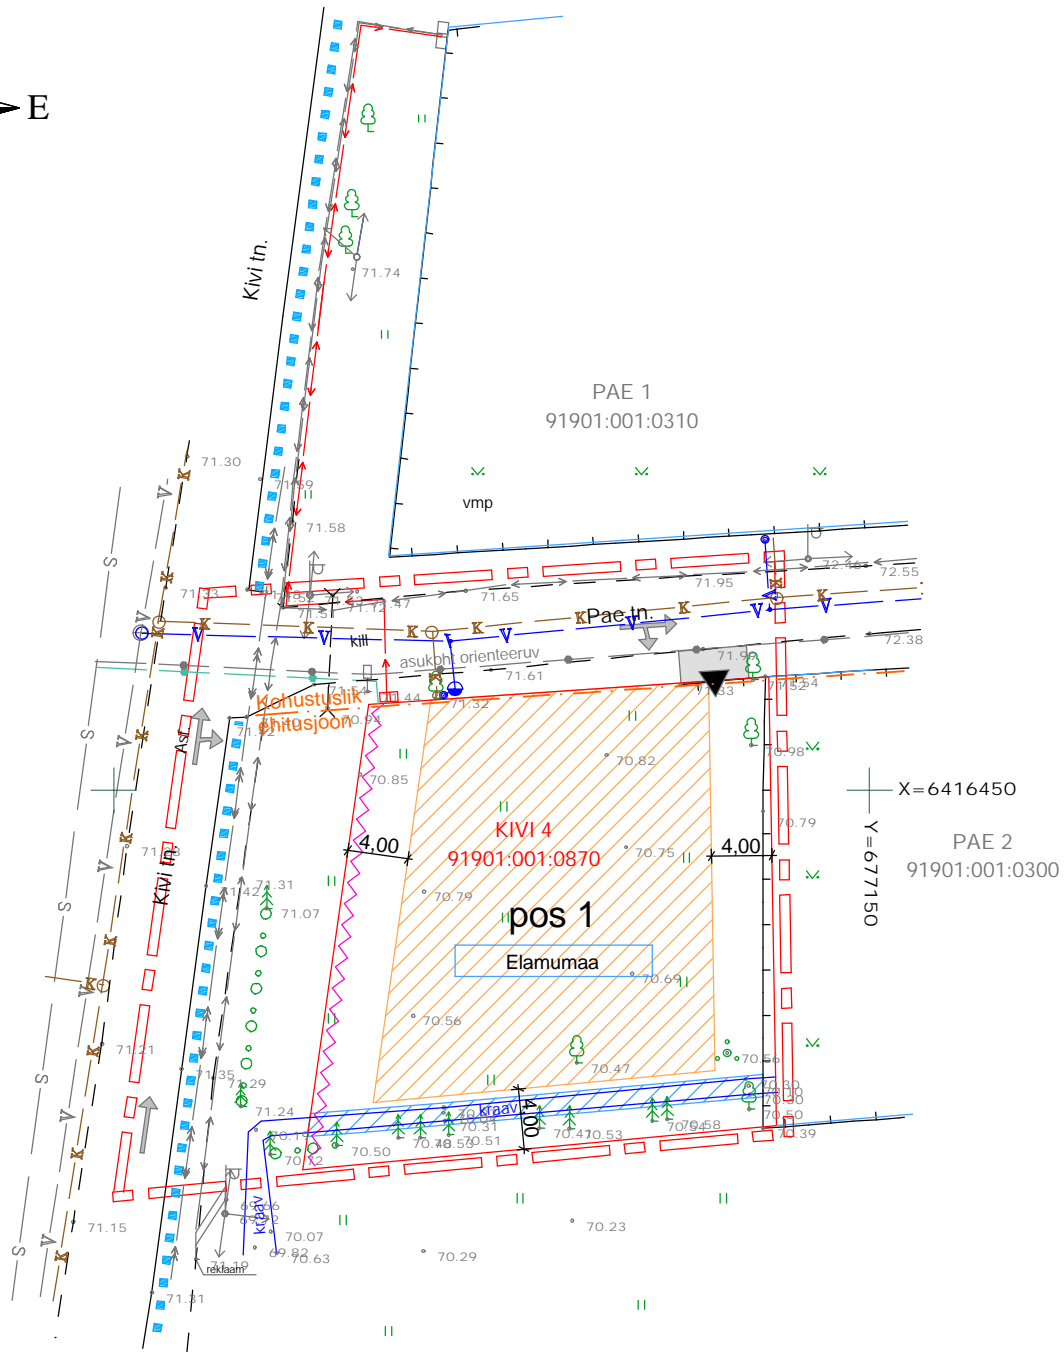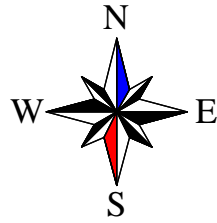

- TINGMÄRGID**
- Planeeritava ala piir
  - Olemasolev krundi piir
  - Kohustuslik ehitusjoon
  - Krundile juurdepääs
  - Planeeritud hoonestusala
  - Ol. olev/säiluv haljastus
  - Ol. olev/säiluv piire
  - Maapinna absoluutkõrgus
  - Planeeritud sissesõidutee (orienteeruvalt)
  - Liiklussuunad
  - Jalakäijate põhilised liikumissuunad
  - Tee äär
  - El. liitumiskilbi asukoht
  - Veejuhtimisservituut
  - Sissesõidukeeluala
  - Planeeritav veetrass hüdrandiga
  - Planeeritav kanalisatsioon
  - Planeeritav madalpingekaabel
  - Planeeritav sidekaabel
  - Ol. olev madalpingekaabel
  - Ol. olev kõrgepingekaabel
  - Ol. olev madalpingeõhuliin
  - Ol. olev sidekaabel
  - Ol. olev sidekaablikanaliseerimine
  - Ol. olev veetrass

**POS**  
KRUNDI KASUTAMISE SIHTOTSTARVE

Kivi tn 4  
Olen planeeringuga nõus  
Alar Puusepp [allkiri]  
16.05.08

Pae 2  
Olen nõus planeeringuga  
16.05.08  
Suija [allkiri]

KOOSKÕLASTATUD  
Nr. 7-15/4-16 16.05.2008  
LÕUNA-EESTI PÄÄSTEKESKUS  
INSENERTEHNILINE BÜROO  
juhtivinspektor Peeter Kaitsa  
Viseeritud [allkiri]

KOOSKÕLASTATUD  
OÜ Jaotusvõrk  
Kooskõlastas: Robert Mägi  
[allkiri]  
20. mai 08 a.

KOOSKÕLASTATUD  
20. mai 2008  
AS VÕRU VESI  
Marko Tolga  
arendusjuht [allkiri]

KOOSKÕLASTATUD  
20.05.2008  
Elion Ettevõtted AS-ga tingimustel:

Töötamine liinirajatise kaitse-  
võndis on lubatud ainult Elion  
Ettevõtted AS-i volitatud esindaja  
Eltel Networks AS-i kirjaliku  
tööloa alusel, tel 7821646  
53412206  
[allkiri]

**HOONESTUSTINGIMUSED**


krundi aadress	aadressi ettepanek	krundi pindala m <sup>2</sup>	max ehitusalune pind m <sup>2</sup>	max hoonete arv krundil	maa sihtotstarve (vast. det. pl.)	maa sihtotstarve (vast. kat. üksuse liigile)	Piirangud										
							hoonestusviis	hoone korruselisus	hoone kõrgus, m	katusekalle	piirdeaed	kaitse haljastus	elamu katuseharja suund	erinõuded välisviimistl.-le	parkimis-kohtade arv krundil	min. tulepüüvisus-klass	servituudid
pos 1	Kivi tn 4	869	170	2	EP	0010 EE	Uusehitus	2	8,5	25-45°	vt. seletuskiri	hekk	vt. seletuskiri	-	2	TP 3	vt. seletuskiri

MAA SIHTOTSTARVETE SELETUS  
EP- Pereelamu maa  
EE 0010 - Väikeelamumaa

**MÄRKUSED**

- Planeeringu alusplaanima on kasutatud "Kivi 4 geodeetiline alusplaan", koostatud Geopro OÜ poolt, töö nr. GE-02/07, 08.06.2007.
- Koorinaadid L-EST 97 süsteemis
- Kõrgused Balti süsteemis

TELLIJA <b>ALAR PUUSEPP</b>	TÖÖ NR. 07.02-22	
TÖÖ NIMETUS <b>KIVI tn 4 KINNISTU JA LÄHIALA DETAILPLANEERING</b>	STAADIUM DP	
	MÕÕTKAVA 1:500	
	KUUPÄEV 20.02.2008	VASTUTAV SPETSIALIST <b>V. JENTSON</b>
JOONISE NIMETUS <b>PÕHIJONIS TEHNOVÕRKUDEGA</b>	JOONISE NR. DP-2	KOOSTAJA <b>P. JENTSON</b>

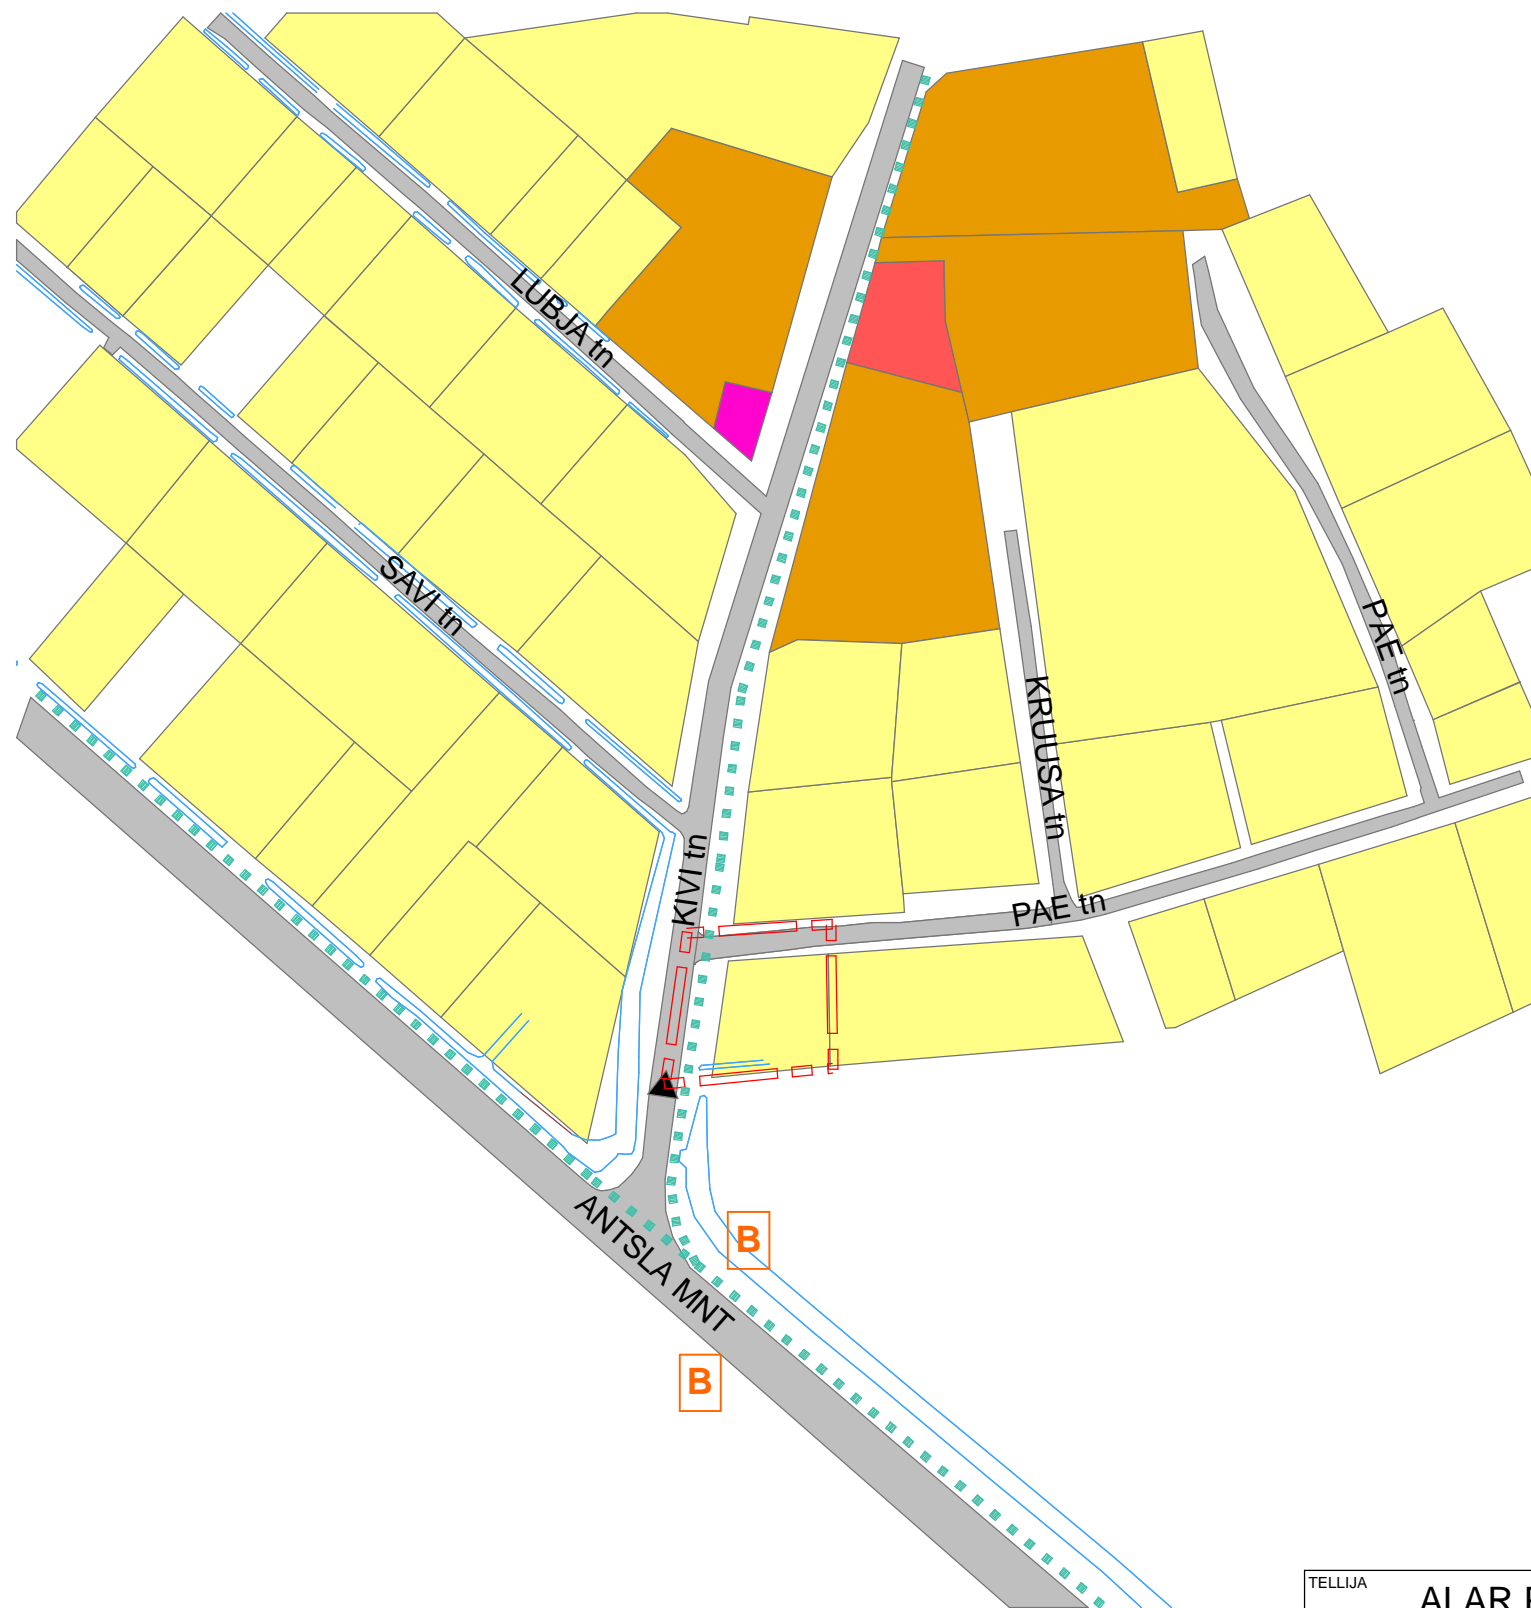

**TINGMÄRGID**

- Planeeritava ala piir
- Väikeelamumaa
- Korruselamumaa
- Ärimaa
- Tootmismaa
- B - Bussipeatus
- Veekogu
- Juurdepääs planeeritavale alale
- Kergliikluse tee

TELLIJA <b>ALAR PUUSEPP</b>	TÖÖ NR. <b>07.02-22</b>	 EHITOR OÜ Möisvahe 13-20, 50707 Tartu Tel. 74 262 74 info@ehitor.ee Litsents EP10984581-0001	
<b>TÖÖ NIMETUS</b>  <b>KIVI tn 4 KINNISTU JA LÄHIALA DETAILPLANEERING</b>  Kivi tn 4, Võru linn	STAADIUM <b>DP</b>		
	JOONISE NIMETUS <b>Kontaktvööndi funktsionaalsed seosed</b>	JOONISE NR. <b>DP-3</b>	VASTUTAV SPETSIALIST <b>V. JENTSON</b>
		KOOSTAJA <b>P. JENTSON</b>	