


TINGMÄRGID

- Planeeritava ala piir
- Planeeritud krundi piir
- Krundi jagamise piir
- Planeeritud max hoonestusala
- Ol. olev/säiluv hoonestus
- P2
- PK
- Planeeritud prügikonteiner
- Planeeritud hekk
- Planeeritud juurdesõidutee
- Ol. olev kõrghaljastus
- Liiklussuunad
- Jalakäijate põhilised liikumissuunad
- Ol. olev/planeeritud piire
- Likvideeritav objekt
- Maapinna absoluutkõrgus
- Haljasala
- Asfaldi äär

- TEHNOVÕRGUD
- olemasolevad planeeritud
- v vesi
 - k kanalisatsioon
 - s side
 - e elekter

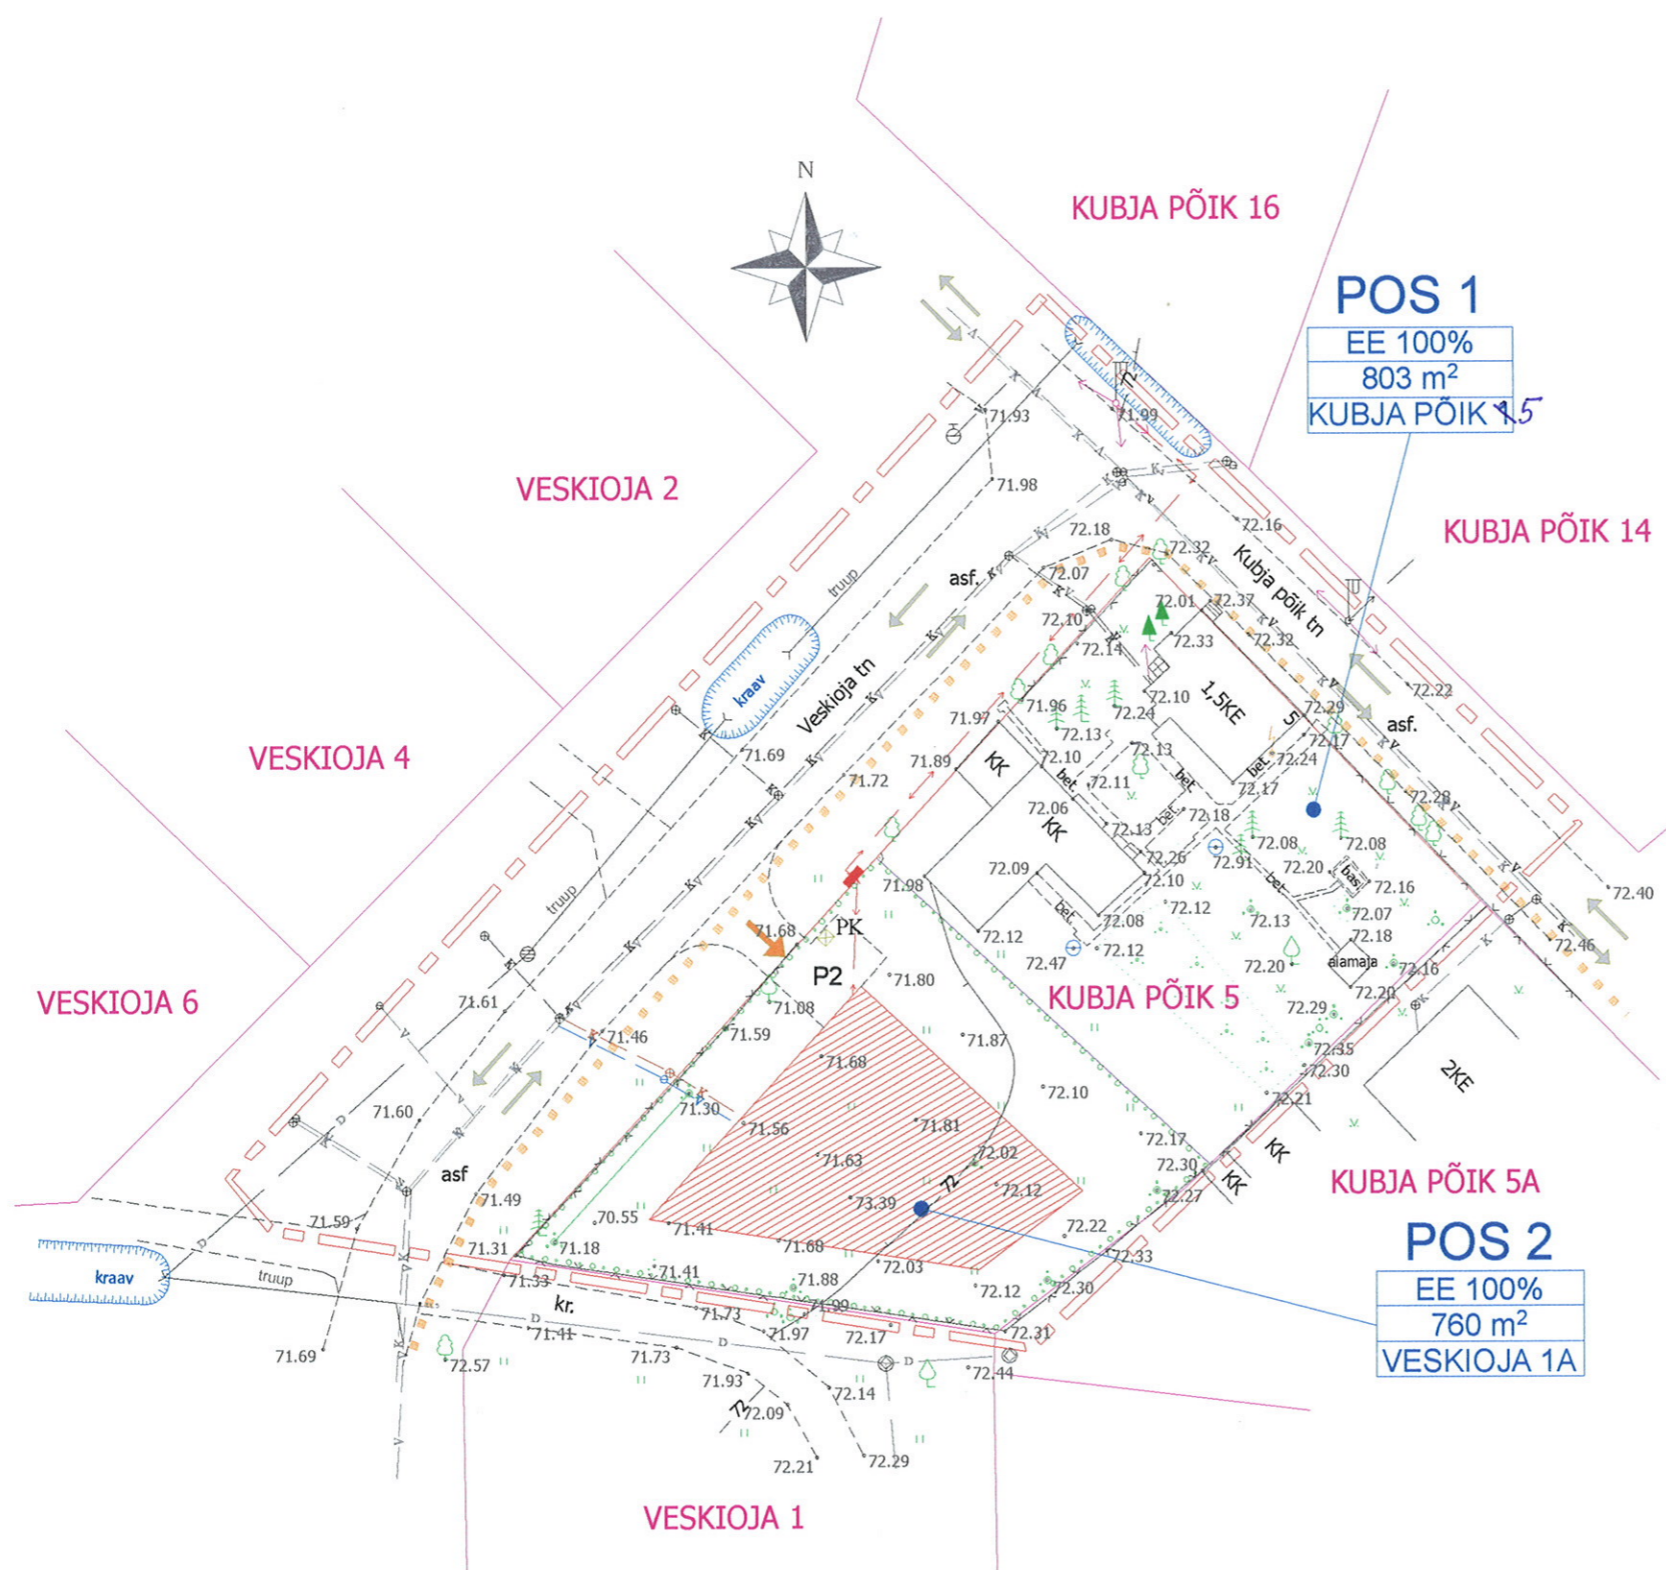

KOOSKÕLASTATUD
08. oktoober 2007
AS VÕRU VESI
Marko Tolga
arendusjuht

KOOSKÕLASTATUD
OÜ Jantuvõrk
Kooskõlastas: Robert Mägi
01. oktoober 07a.

TELLIJA	Hr. Jevgeni Popenko	PROJEKTILIIK	PLANEERING	STAAD	DP
OBJEKT	KUBJA PÕIK 5 VÕRU DETAILPLANEERING	PROJEKT FIRMA	MTR: EEP 000 318 OÜ EPROK LIIVA 26A-9 VÕRU TEL: 51 39 158 reg.kp:11.04.2005	TÖÖ NR.	07.08-24
JOONISE SISU	TEHNOVÕRKUDE PLANEERING	VASTUTAV SPETS	V.JENTSON	MÕÖTKAVA	1 : 500
				KUUPÄEV	24.august 2007
				JOONISE NR.	3