
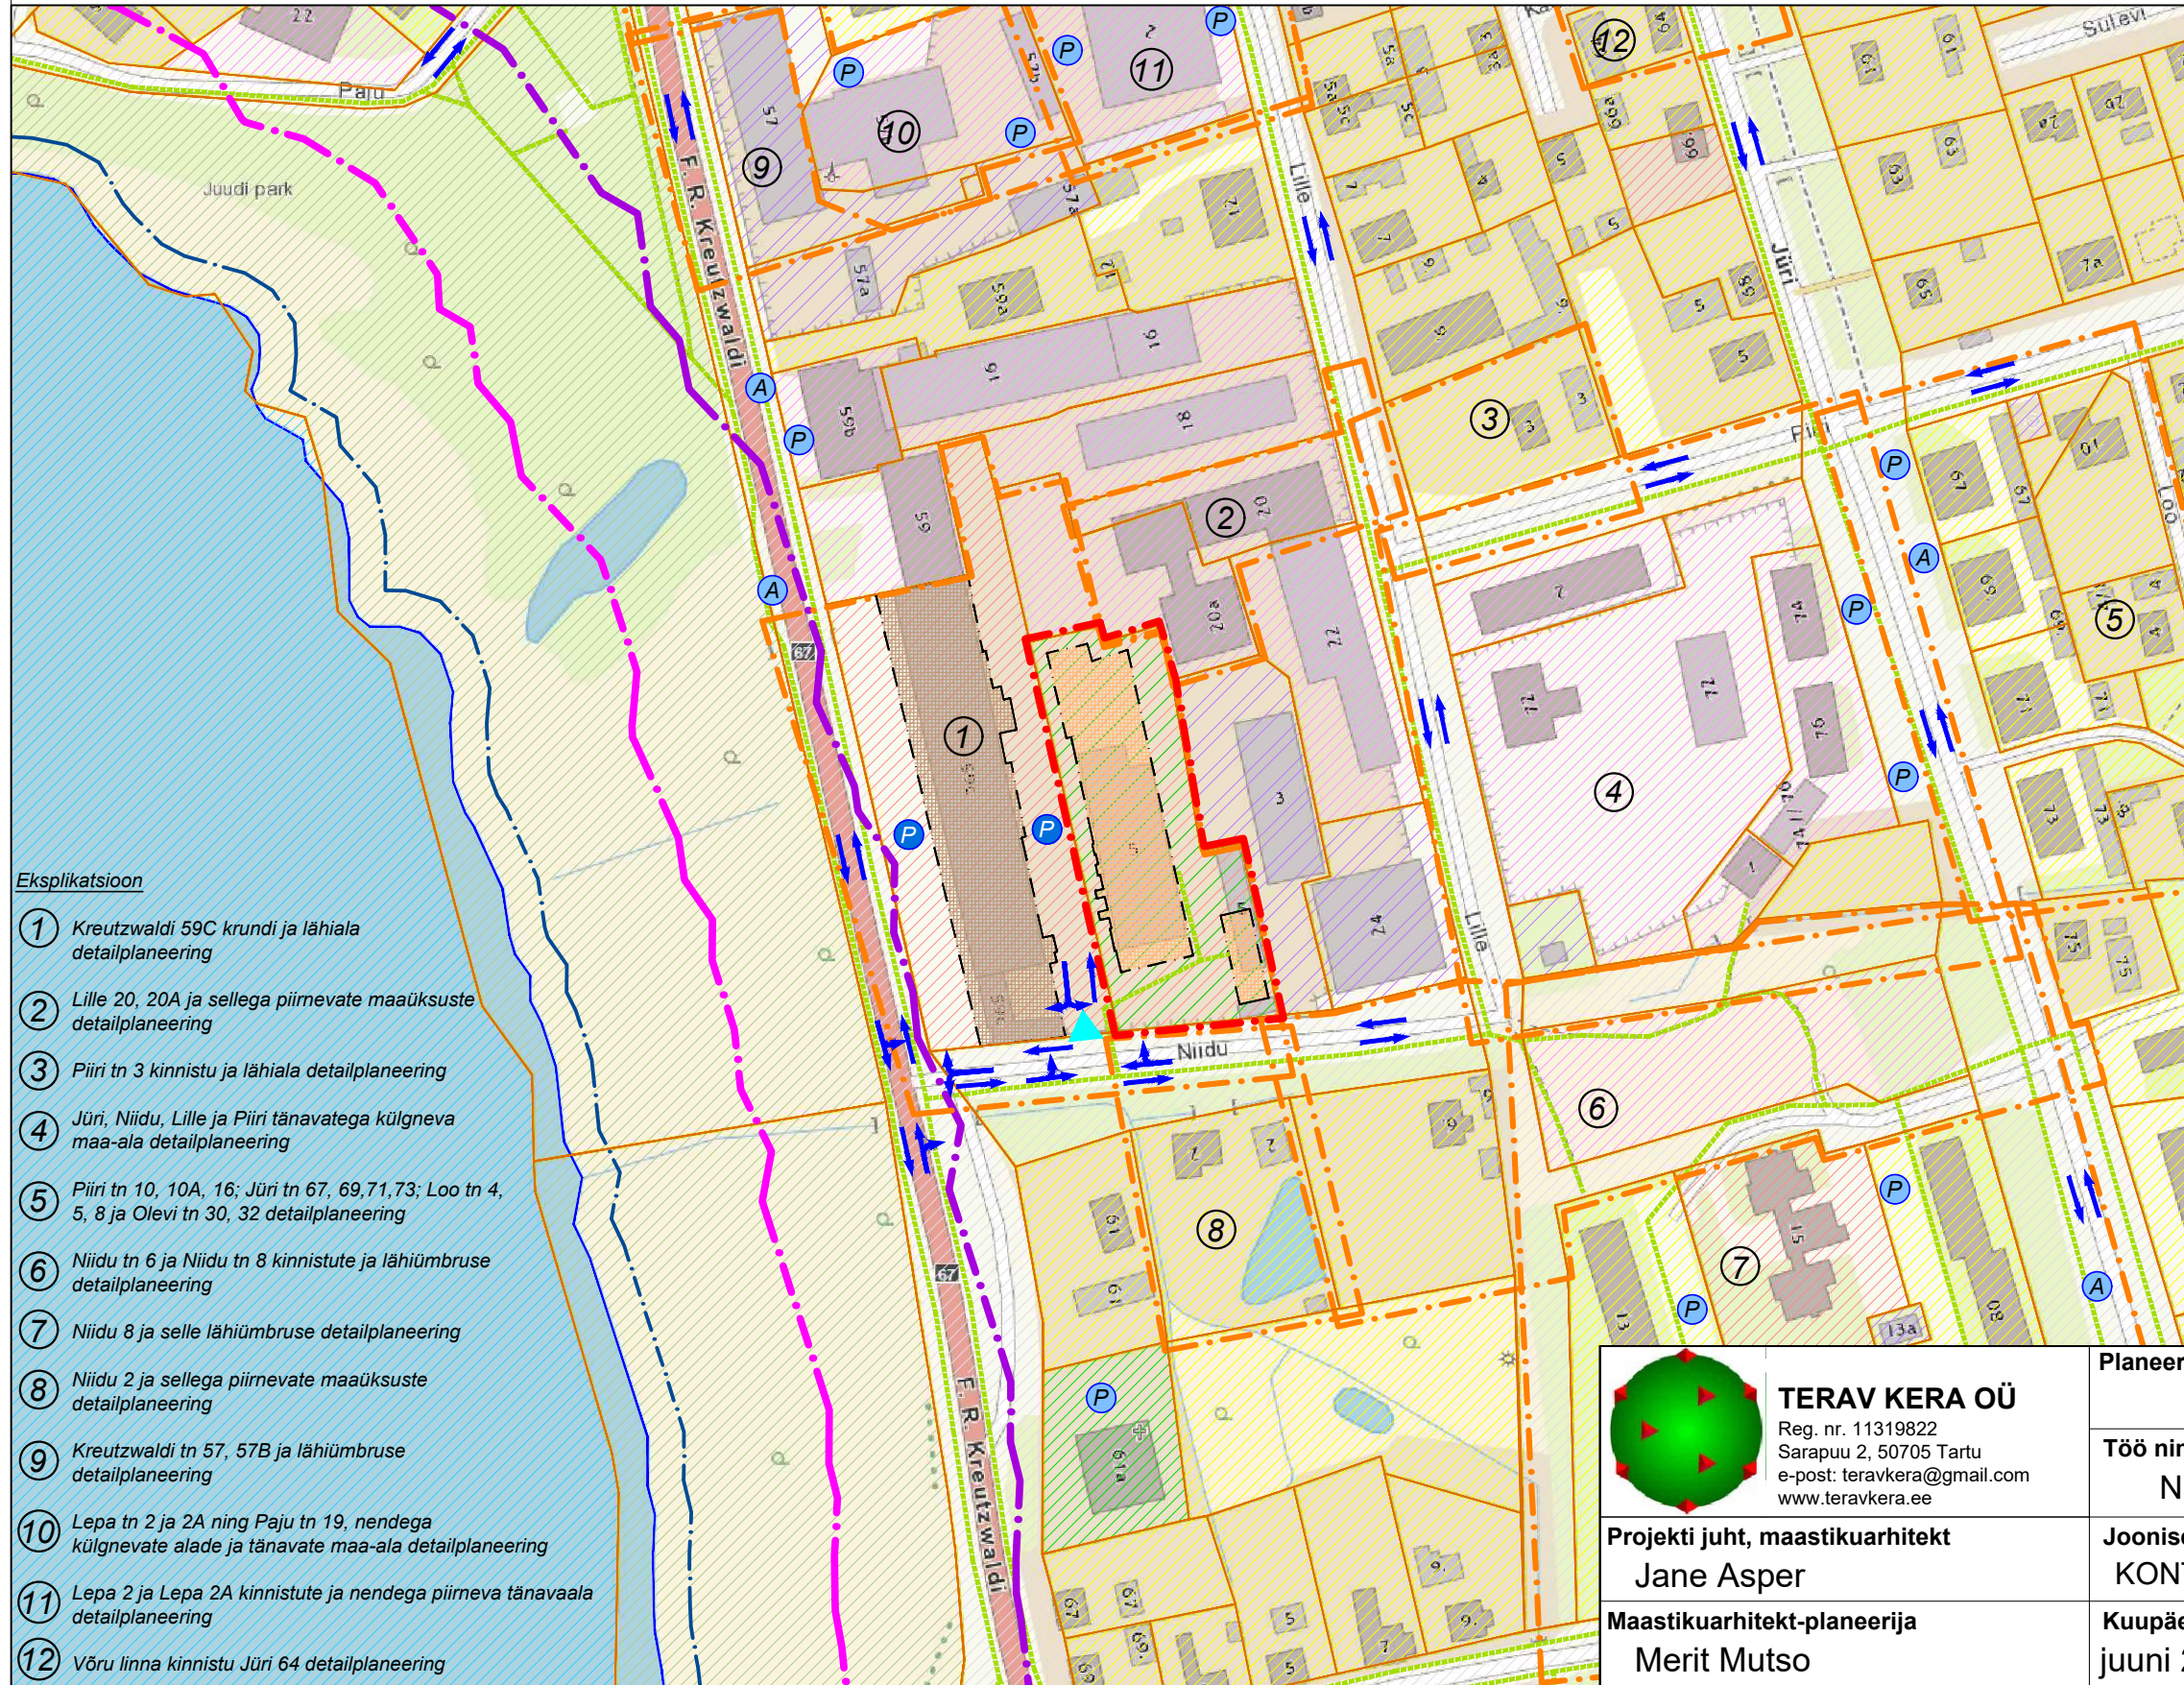


Niidu tn 5 kinnistu ja lähiala detailplaneering

PLANEERINGUALA KONTAKTVÖÖNDI LINNAEHITUSLIKUD SEOSED

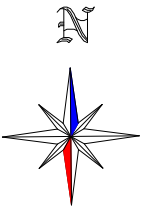


Eksplikatsioon

- ① Kreutzwaldi 59C krundi ja lähiala detailplaneering
- ② Lille 20, 20A ja sellega piirnevate maaüksuste detailplaneering
- ③ Piiri tn 3 kinnistu ja lähiala detailplaneering
- ④ Jüri, Niidu, Lille ja Piiri tänavatega külgneva maa-ala detailplaneering
- ⑤ Piiri tn 10, 10A, 16; Jüri tn 67, 69, 71, 73; Loo tn 4, 5, 8 ja Olevi tn 30, 32 detailplaneering
- ⑥ Niidu tn 6 ja Niidu tn 8 kinnistute ja lähiümbruse detailplaneering
- ⑦ Niidu 8 ja selle lähiümbruse detailplaneering
- ⑧ Niidu 2 ja sellega piirnevate maaüksuste detailplaneering
- ⑨ Kreutzwaldi tn 57, 57B ja lähiümbruse detailplaneering
- ⑩ Lepa tn 2 ja 2A ning Paju tn 19, nendega külgnevate alade ja tänavate maa-ala detailplaneering
- ⑪ Lepa 2 ja Lepa 2A kinnistute ja nendega piirneva tänavaala detailplaneering
- ⑫ Võru linna kinnistu Jüri 64 detailplaneering

TINGMÄRGID

	DETAILPLANEERINGUALA PIIR
	KEHTESTATUD DETAILPLANEERINGUALA PIIR
	OLEMASOLEVA KATASTRILISE PIIR
	JALAKÄIJATE PÕHILISED LIIKUMISSUUNAD
	TAMULA JÄRVE VEKOGU PIIR VASTAVALT PÕHIKAARDILE
	TAMULA JÄRVE KALDA VEKAITSEVÖÖND 10 m
	TAMULA JÄRVE KALDA EHITUSKEELUVÖÖND 50 m
	TAMULA JÄRVE KALDA PIIRANGUVÖÖND 100 m
	PLANEERITUD HOONESTUSALA
	VAREMPANEERITUD HOONESTUSALA
	ELAMUMAA
	ÄRIMAA
	TOOTISMIAA
	ÜHISKONDLIKE EHITISTE MAA
	ÜLDKASUTATAV MAA
	ÄRIMAA/ ELAMUMAA
	ÜHISKONDLIKE EHITISTE MAA/ ÄRIMAA/ ELAMUMAA
	VEKOGUDE MAA
	TRANSPORDIMAA 100%
	VAREMPANEERITUD JUURDEPÄÄS KRUNDILE
	SÕIDUSUUNAD JA PÖÖRDED
	OLEMASOLEV PARKIMISALA
	PLANEERITUD PARKIMISALA
	ÜHISTRANSPOORDI PEATUS

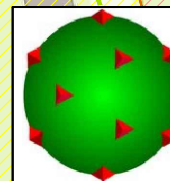

TERAV KERA OÜ

Reg. nr. 11319822
Sarapuu 2, 50705 Tartu
e-post: teravkera@gmail.com
www.teravkera.ee

Projekti juht, maastikuarhitekt

Jane Asper

Maastikuarhitekt-planeerija

Merit Mutso

Planeeringu koostamisest huvitatud isik

Usaldusühing Abiratas

Töö nimetus

Niidu tn 5 kinnistu ja lähiala detailplaneering

Joonise nimetus

PLANEERINGUALA KONTAKTVÖÖNDI LINNAEHITUSLIKUD SEOSED

Kuupäev

juuni 2018

Joonis

3

Jooniseid

6

Mõõt

1:2000

Töö nr

DP-05-18