
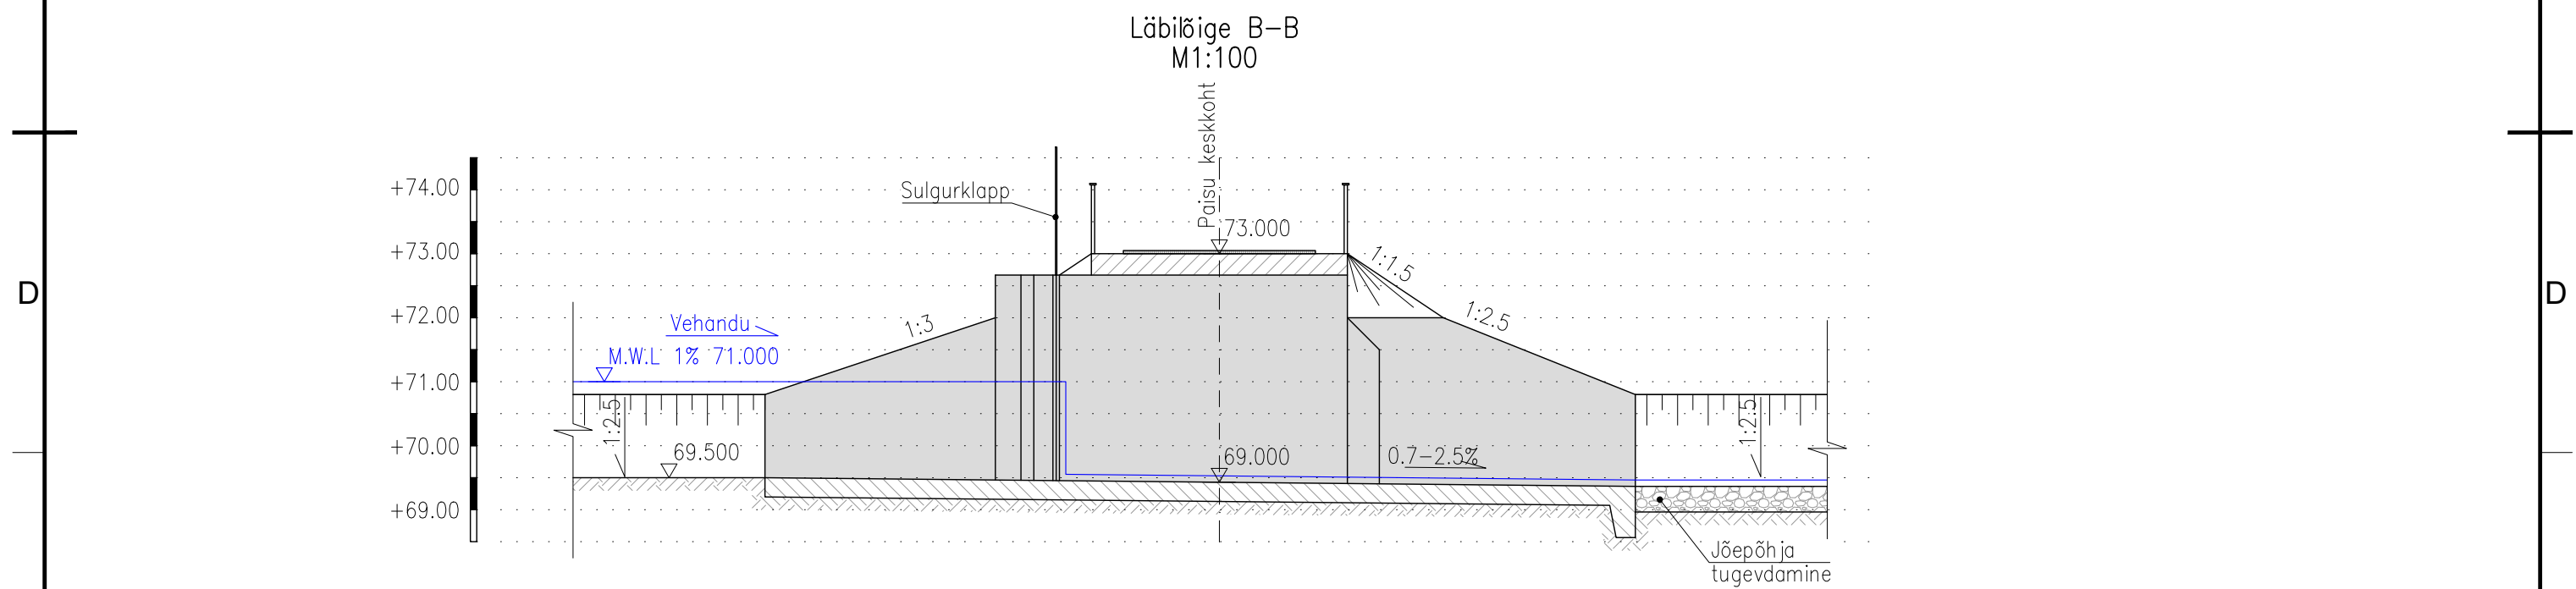


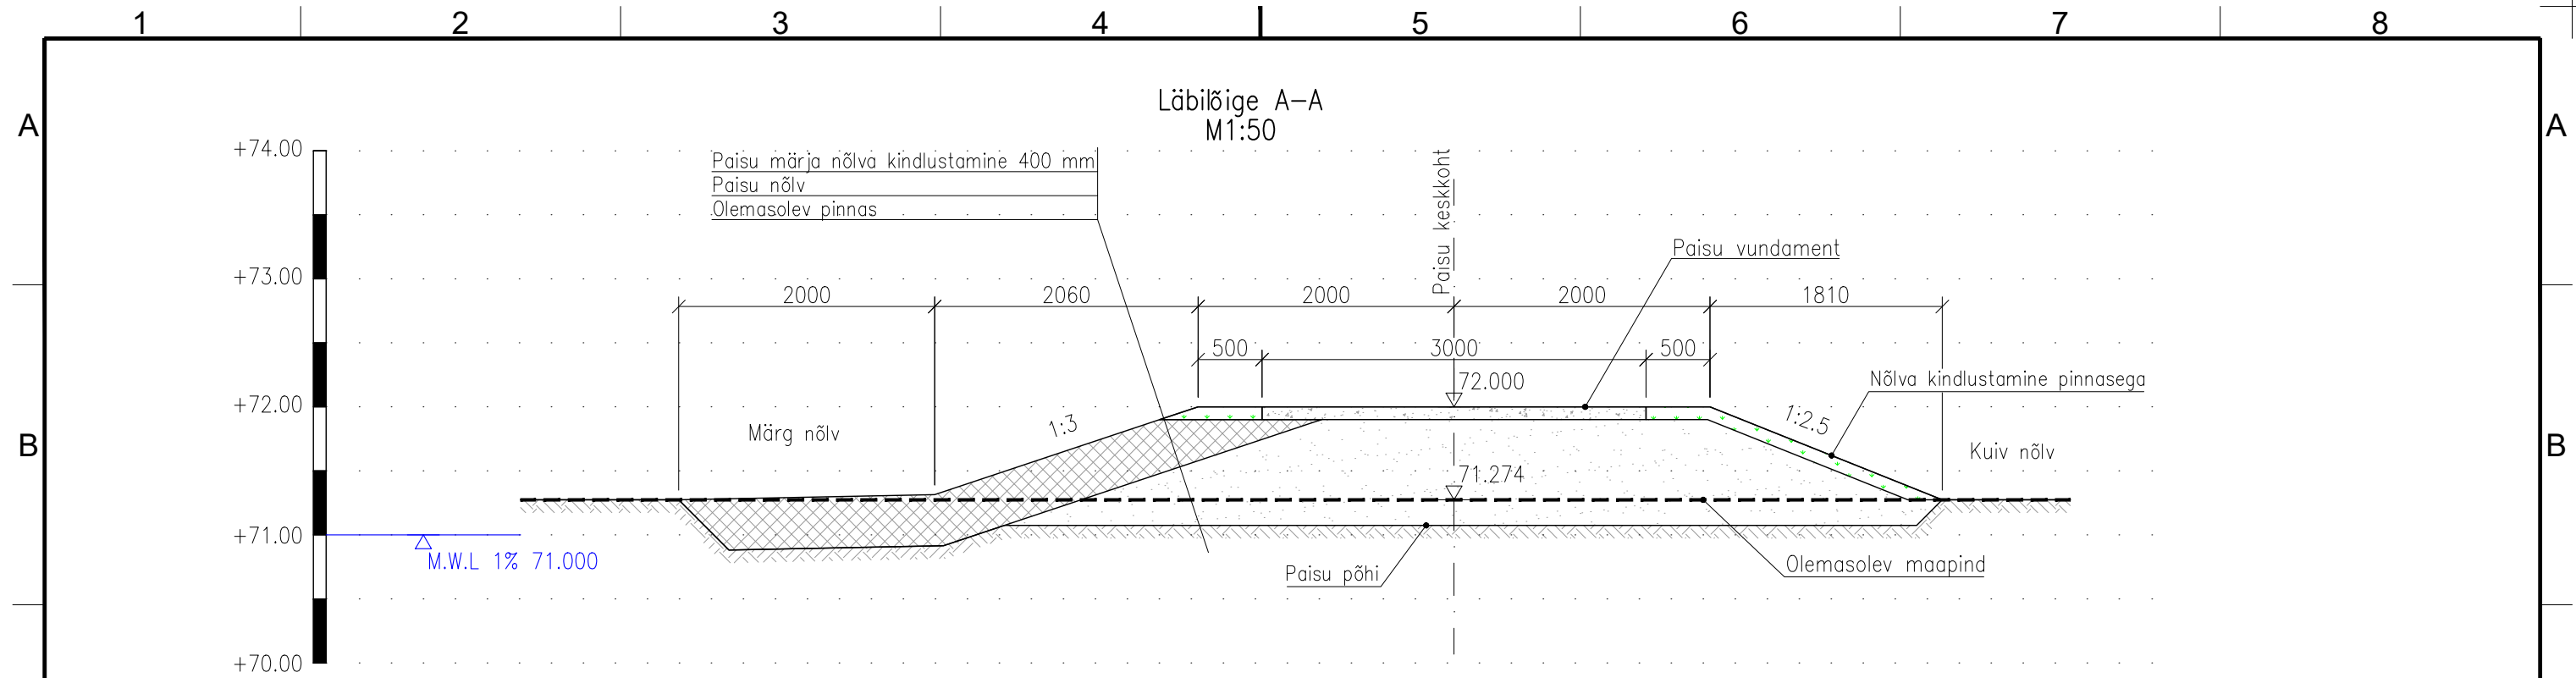

Paisu ülevoolu peamised parameetrid:

1. Maksimaalne veetaseme erinevus 2 m (71.0–69.0)
2. Ehitusmaterjal – raudbetoon
3. Ülevoolu maksimaalne vooluhulk 12m³/s
4. Ehitise eeldatav eluiga on 50 aastat

MÄRKMED

1. Mõõtmised on millimeetrites, kui pole öeldud teisiti.
2. Kõrguse märkused on meetrites, kui pole öeldud teisiti.
3. Vt lehte GP-1 läbilõike A-A B-B asukoha leidmiseks

Klient:		Võru Linnavalitsus					
 Limited liability company "Procesu analizes un izpetes centrs""		Koostöös:		 inženieru birojs KURBADA TILTI Limited liability company "Inženieru birojs "Kurbada Tilti""			
Projekt:		Võru üleujutusriskide maandamine					
Projekteerija	N.Apeināns	Joonis: Paisu Lābilõige					
Kontrollitud	J.Rāzna						
Leheküljenumber	3	Tellimuse Nr.	Arhiivi Nr.	Kuupäev	Skaala	Etapp	Joonise Nr.
Kokku lehekülgi	4	—	—	14.01.2022	1:100; 1:50	PD	BK — 1