



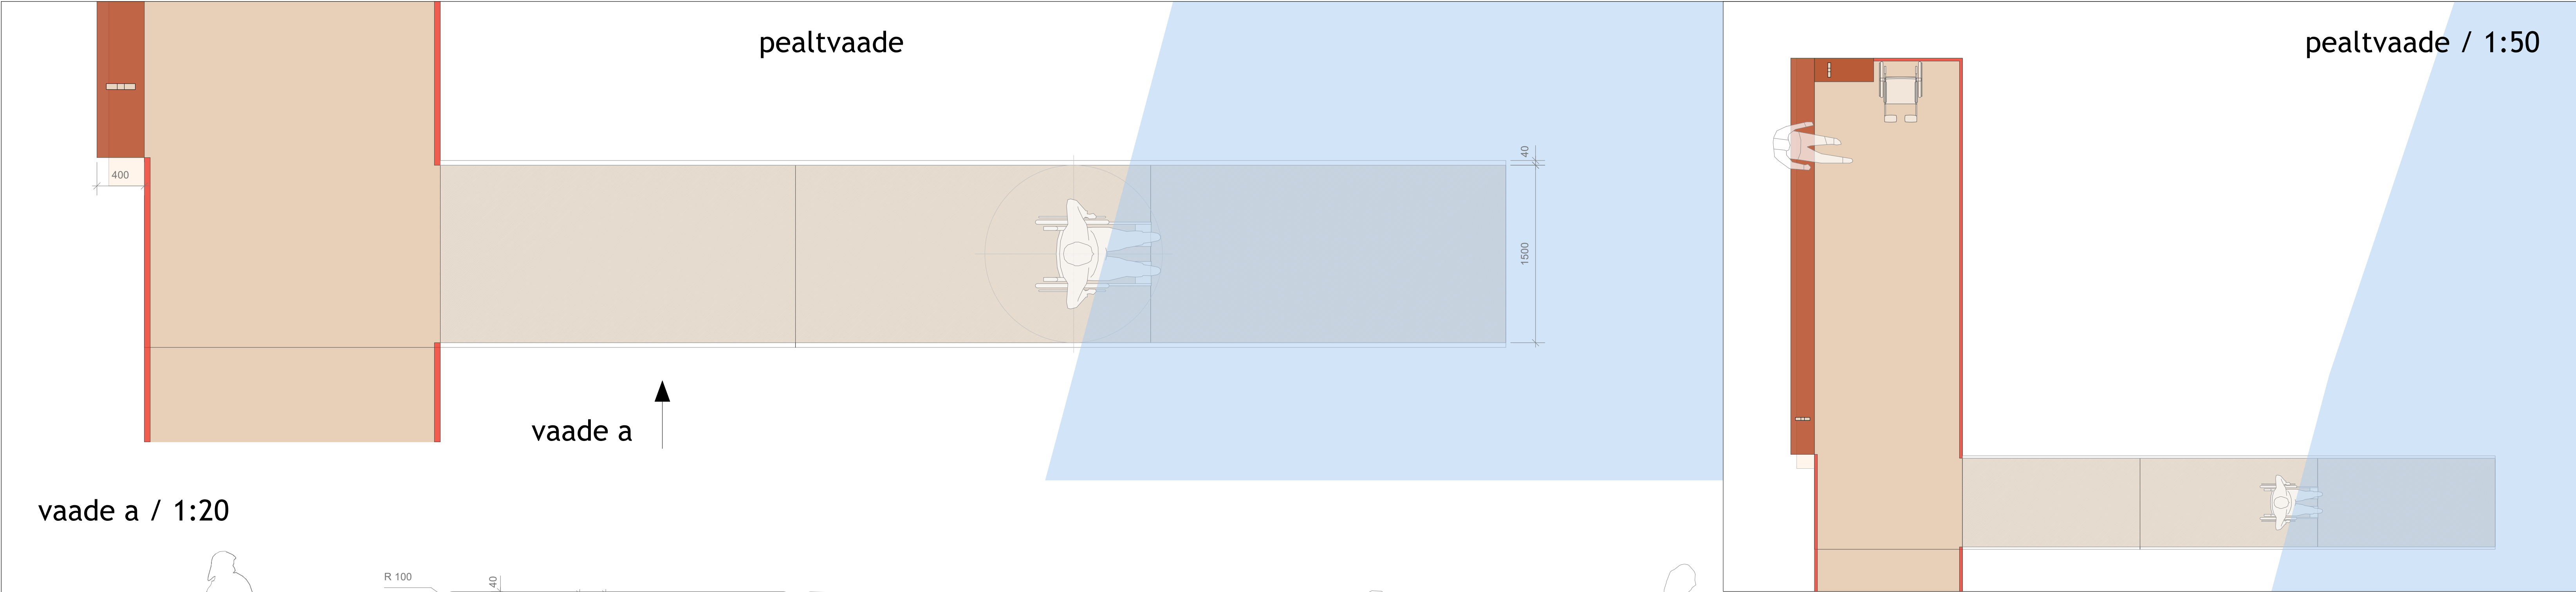

vaade a / 1:20

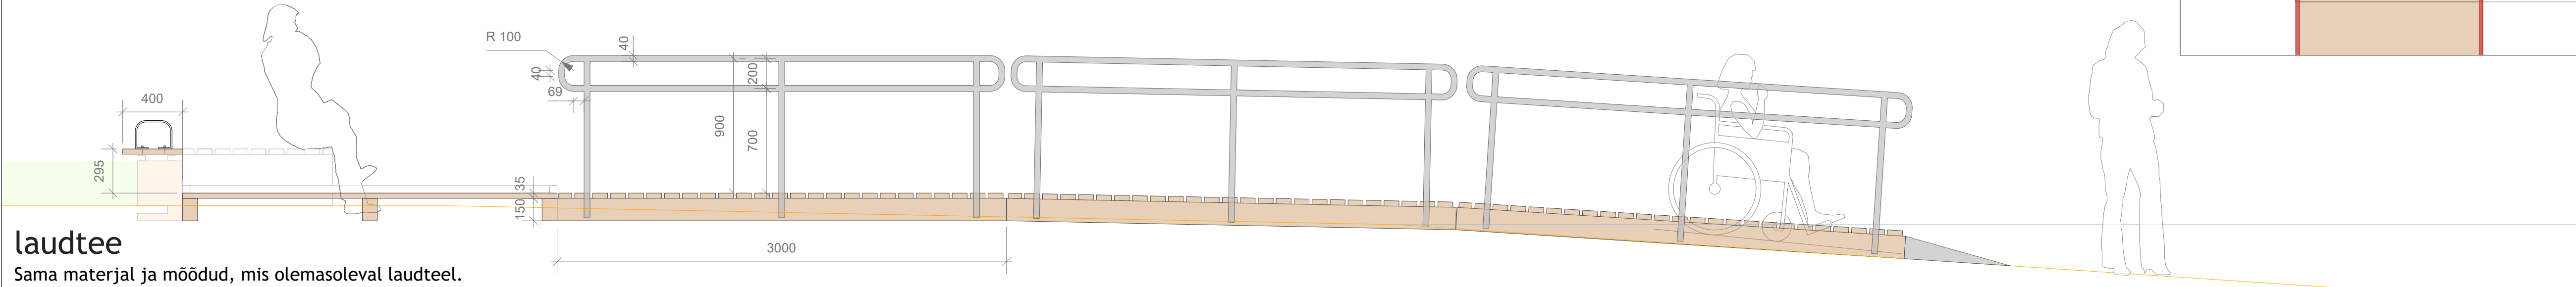


laudtee

Sama materjal ja mõõdud, mis olemasoleval laudteel.

laudtee vette

Puidust moodulitest laudtee käetugedega, mis järgib olemasolevat reljeefi. Ankurdada. Vette ulatuvat osa peab saama talveks veest välja võtta. Laudtee otsas juhtkõis.

Kindlasti koostada ehitusjoonis, sh toetus, kaldtee valmistaja poolt, mis kooskõlastada antud projekti autoriga.

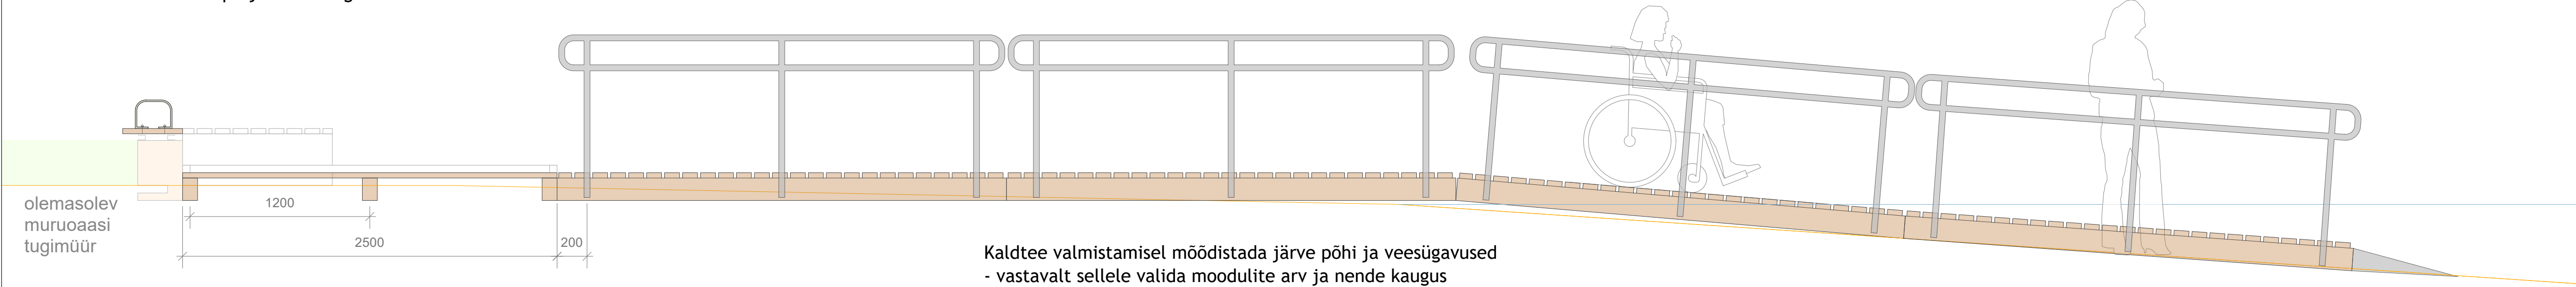

Kaldtee valmistamisel mõõdistada järve põhi ja veesügavused - vastavalt sellele valida moodulite arv ja nende kaugus veepiirist.

käsipuu laudteel

VARIANT 1 / kuumtsingitud teras, korrosioonikidlusklass C5-2 (EN12944), arvutatud koormisele 1kN diam ca 30-40 mm. Ümardatud otsad. Vajadusel lisada postide vahele lisa käetugi 500 mm kõrgusele.

VARIANT 2 / Sama tüüp, mis paadi-ja ujumissillal (TopMarine) - peal laud ristlõikega ca 30x70 mm. Lisada 700 kõrgusele lisa toru diam ca 30 mm.



Töö nimi				Joonise nr	
Tellija				Möökkava	
Joonise nimi / formaat				1:25 1:50	
Vol. maastikuarhitekt				Staadium	
Joonise autor				Töö nr	
Töö autorid				Koopäev	
Tamula ranna-ala ligipääsetavuse parandamine				J6	
Võru Linnavalitsus				1:25 1:50	
LAUDTEE VETTE - SKEEM / A2+				Eelprojekt	
Andres Viitkar				25MA01	
Andres Viitkar				17.04.2025	
Andres Viitkar					

out.siders

maastikuarhitektid

00 Outsiders / reg.kood 12775077 /

Vabariigi tn 3-23a, 50409 Tartu /

andres@maastikuarhitekt.ee / (+372) 5349 7633