


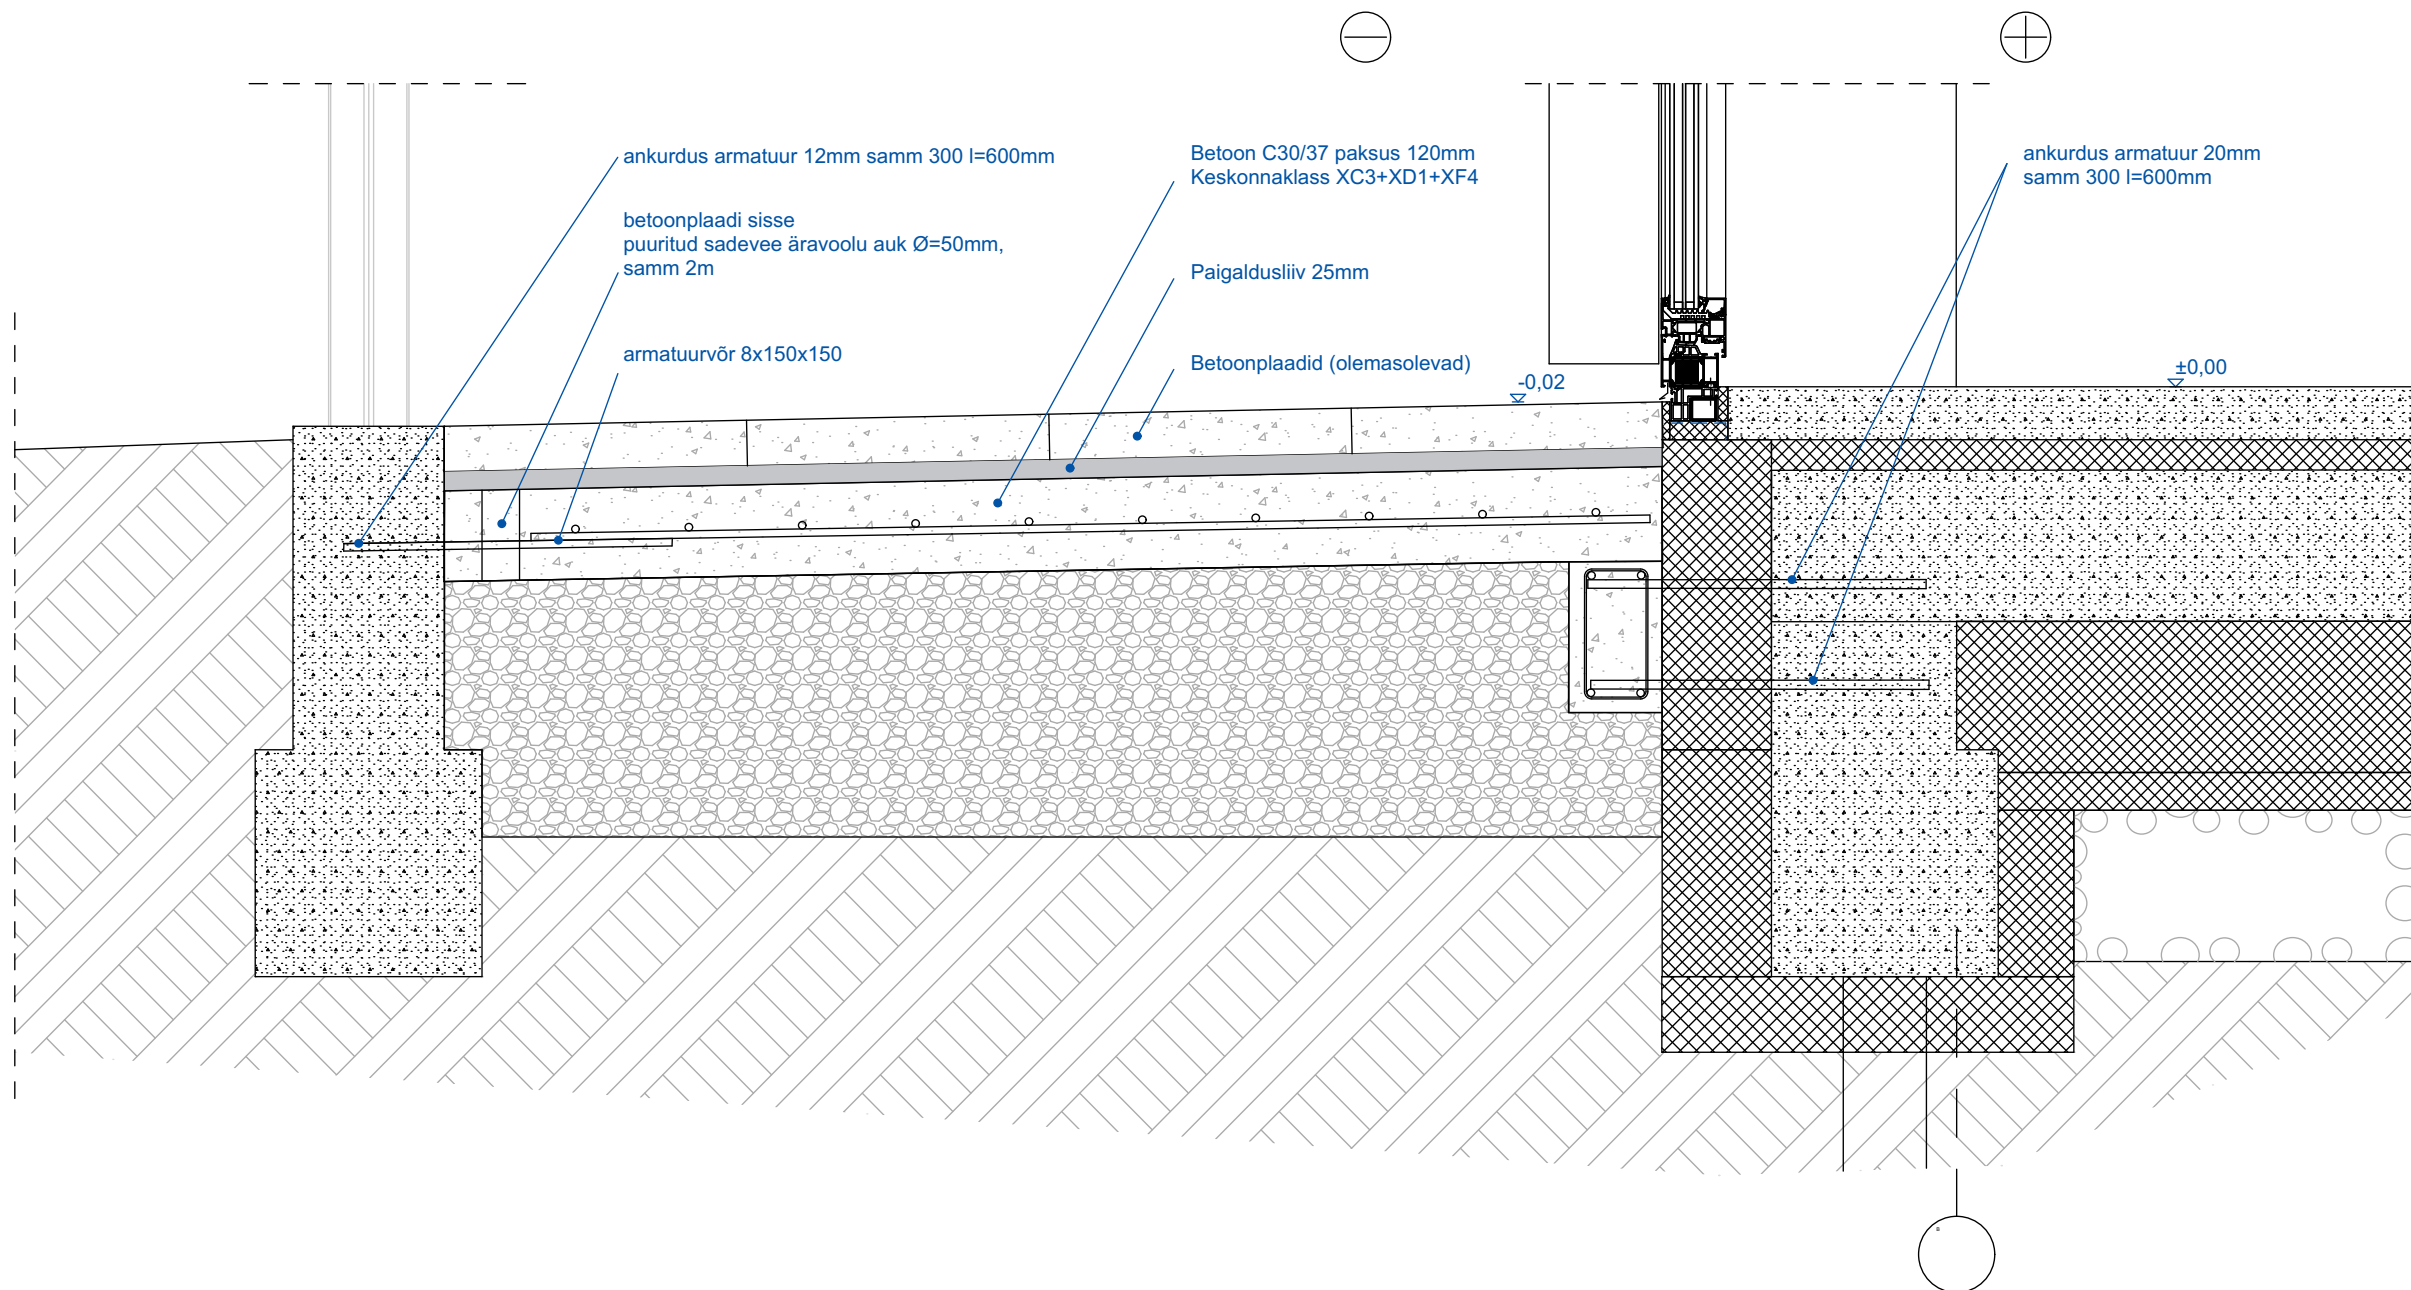

MÄRKUSED

- Ettepanekud lahenduste muutmiseks kooskõlastada arhitektiga
- Antud joonis on autorikaitse objekt ja kuulub KUU OÜ'le
- Kvaliteedinõuded vt. ehituskirjeldusest
- Käesolevat joonist käsitleda koos projekti teiste osade jooniste, ehituskirjelduse ja spetsifikatsioonidega
- Vastuolu ilmnmisel käesoleva joonise ning arhitektuurse või mistahes muu projekti osa jooniste, spetsifikatsioonide või ehituskirjelduse vahel tuleb koheselt teavitada arhitekti või projektijuhti
- Kõikide materjalide ja ehitustööde kvaliteet peab vastama ev-s kehtivate seadusandlike aktide järgi kehtestatud nõuetele ja olema kooskõlas hea ehitustavaga
- Käesolev joonis tühistab kõik sama joonisenumbriga varasema kuupäevaga joonised
- Kõik mõõdud ja kõrgusmärgid kontrollida ehitusel
- Kui projektis pole öeldud teisiti, tuleb kõikide ehitustoodete kasutamisel lähtuda tootjapoolsetest paigaldamis-ja kasutamishelistest ning tootjapoolsete sõlmede tüüplahendusest ning kasutada tootja poolt ette nähtud
- Käesolevas projektis määratud materjale võib asendada tehniliste ja visuaalsete omaduste poolest võrdväärtsetega, kui see ei vähenda tehnilisi, esteetilisi või muulaadseid kvaliteediomadusi. Kõik valitud materjalide asendused tuleb kooskõlastada projekti arhitektiga ning tellijaga
- Kõikide viimistluste toonimiste ja värvimiste osas tuleb valmistajal teha proovivärvimine, mis tuleb enne lõpliku viimistluse teostamist kooskõlastada projekti arhitektiga
- Kõik välisviimistlusmaterjalide proovitükid ja näidised kooskõlastada arhitekti ja tellijaga
- Kõik väliskeskonnas kasutatavad kinnitustahendid (k.a. teraskandurid) peavad olema kuumtsingitud või roostevabast terasest, keskkonnaklass C3
- Kogu sokli ja laudisseina ala- ja ülaosa, parapettide, katuseräästaste perimeetrid - peavad olema kaetud putukavõrguga. Kui ei ole viidatud teisiti, võrgu toon- must

KUU ARHITEKTID	
TÖÖ VÕRU ESMATASANDI TERVISEKESKUS	
TELLIJAL VÕRU LINNAVALITSUS	
OBJEKTI ADRRESS VÕRU LINN, TARTU TN 9	
VASTUTAV ARHITEKT KOIT OJALIIV	
ARHITEKTID LIIS JUUSE, JOHANNES MADIS AASMÄE	
JOONIS SLS-203 SOKKEL SEIN	
STADIUM PÕHIPROJEKT	FORMAAT A4
TÖÖ NR. 190404	KUUPÄEV 28.05.2025
MÕÖTKAVA 1:10	LEHT AR-7-203