


Planeeritava ala plaan

Lisa 1
Võru Linnavalitsuse
...13.09.2006
korraldusele nr 567

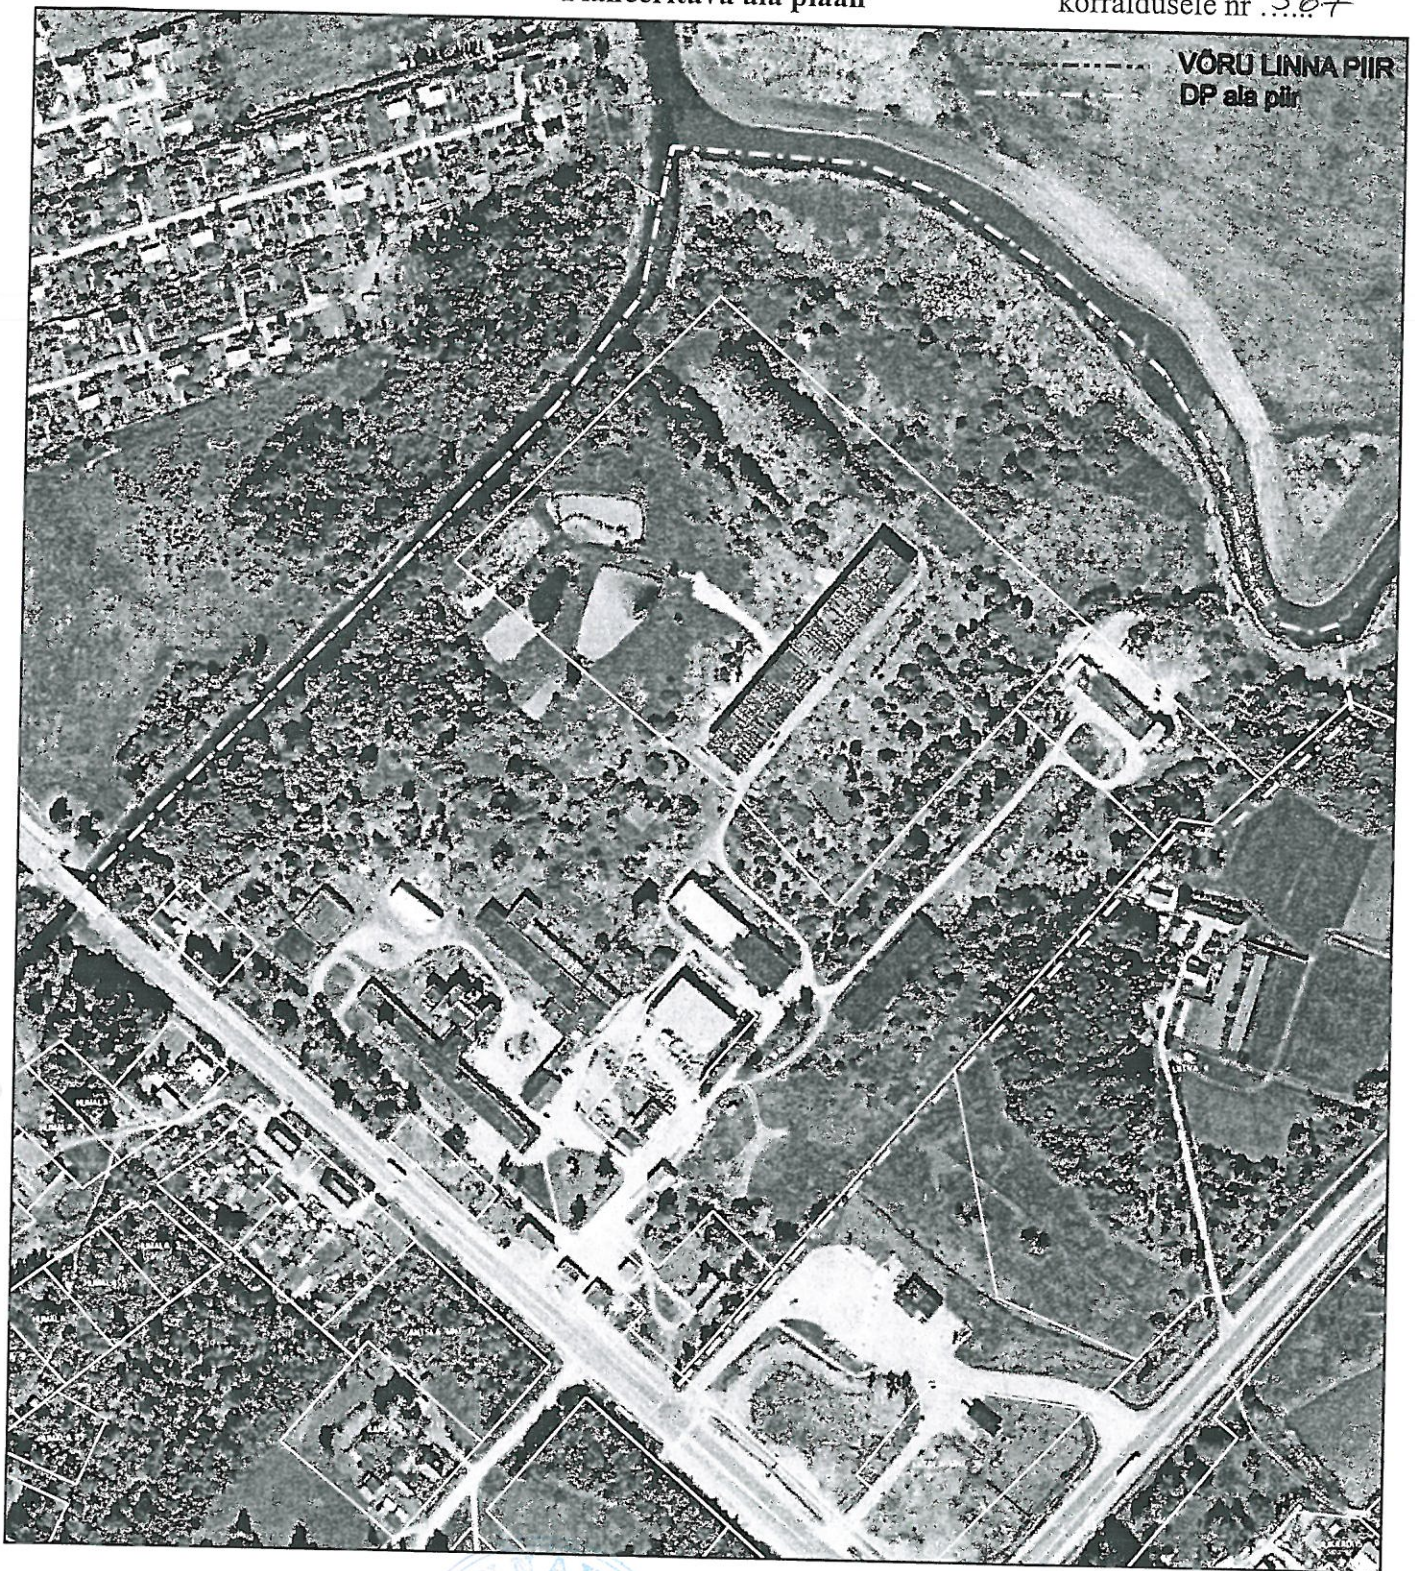

M 1 : 4000

KINNITAN ÄRAKIRJA ÕIGSUST
.....
ANNELI MELK
Avaliku teabe spetsialist
14.09.2006

DP ala piir (23,8 ha)