
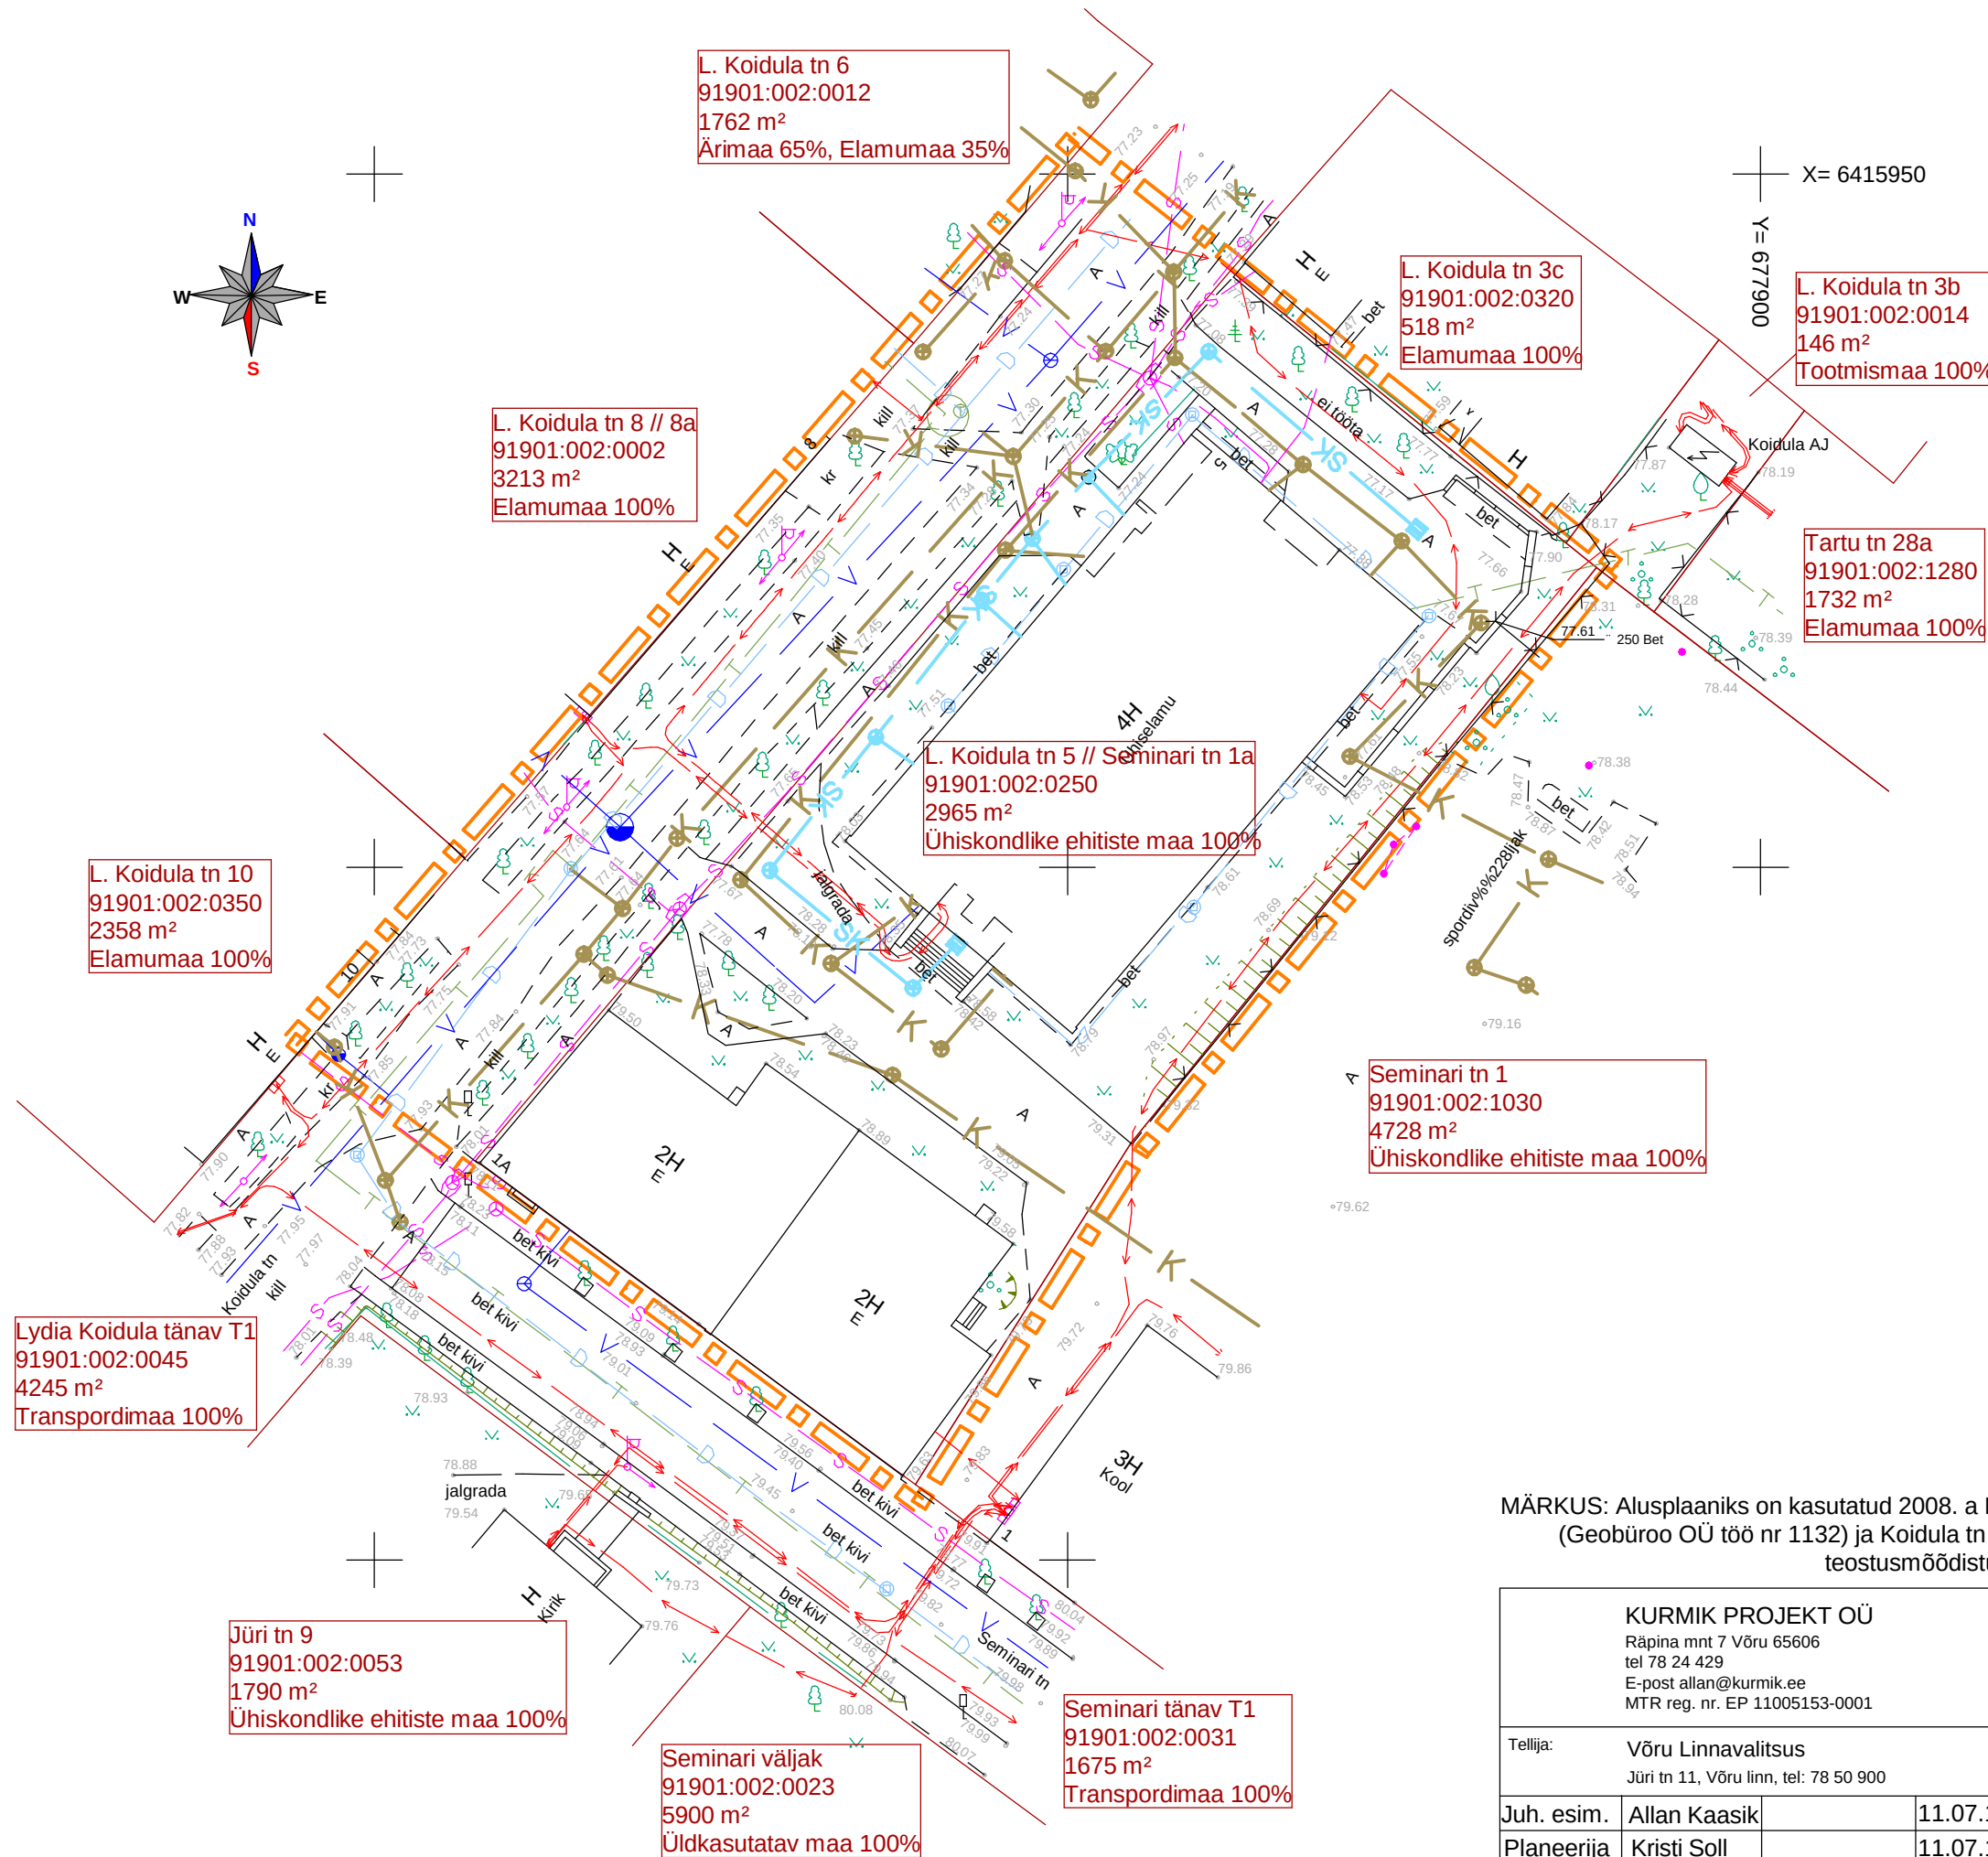


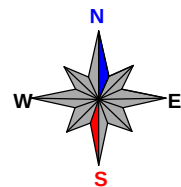

#### LEPPEMÄRGID

- Planeeringuala piir
- Olemasoleva kinnistu piir
- Kõrghaljastus
- Olemasolev elektri madalpinge
- Olemasolev veetrass
- Olemasolev kanalisatsioonitrass
- Olemasolev sidekaabel
- Olemasolev soojatrass
- Olemasolev дренаap
- Olemasolev sadeveekanalisatsioon

Aadress/nimetus  
Katastritunnus  
Kruudi pind  
Maa sihtotstarve

MÄRKUS: Alusplaaniks on kasutatud 2008. a Maa-ala plaani tehnoorkudega (Geobüroo OÜ töö nr 1132) ja Koidula tn 2009 a kanalisatsioonitorustiku teostusmöödistust (Ehitor OÜ töö nr TM 23-08)

|   |                                                             |   |          |                    |            |             |
|---|-------------------------------------------------------------|---|----------|--------------------|------------|-------------|
| KURMIK PROJEKT OÜ<br>Räpina mnt 7 Võru 65606<br>tel 78 24 429<br>E-post allan@kurmik.ee<br>MTR reg. nr. EP 11005153-0001 | Töö nr.                                                     | 2012-1320-10                                                                                           | Stadium: | DP                 | Joonis nr. | 2           |
|   | Objekti asukoht:                                            | Võru linn, L. Koidula tn 5 // Seminari tn 1a<br>Võru vanalinna muinsuskaitseala reg nr 27008           |          |                    |            |             |
| Tellija:   | Võru Linnavalitsus<br>Jüri tn 11, Võru linn, tel: 78 50 900 | Projekti nimetus: Võru linn, L. Koidula tn 5 // Seminari tn 1a<br>kinnistu ja lähiala detailplaneering |          |                    |            |             |
| Juh. esim.   | Allan Kaasik                                                |   | 11.07.12 | Projekti osa:      |            |             |
| Planeerija   | Kristi Soll                                                 |   | 11.07.12 |                    |            |             |
| Eh. insener   | Epp Needo                                                   |   | 11.07.12 | Joonis:            |            | Mööd: 1:500 |
|   |                                                             |   |          |                    |            |             |
|   |                                                             |   |          | Olemasolev olukord |            |             |