


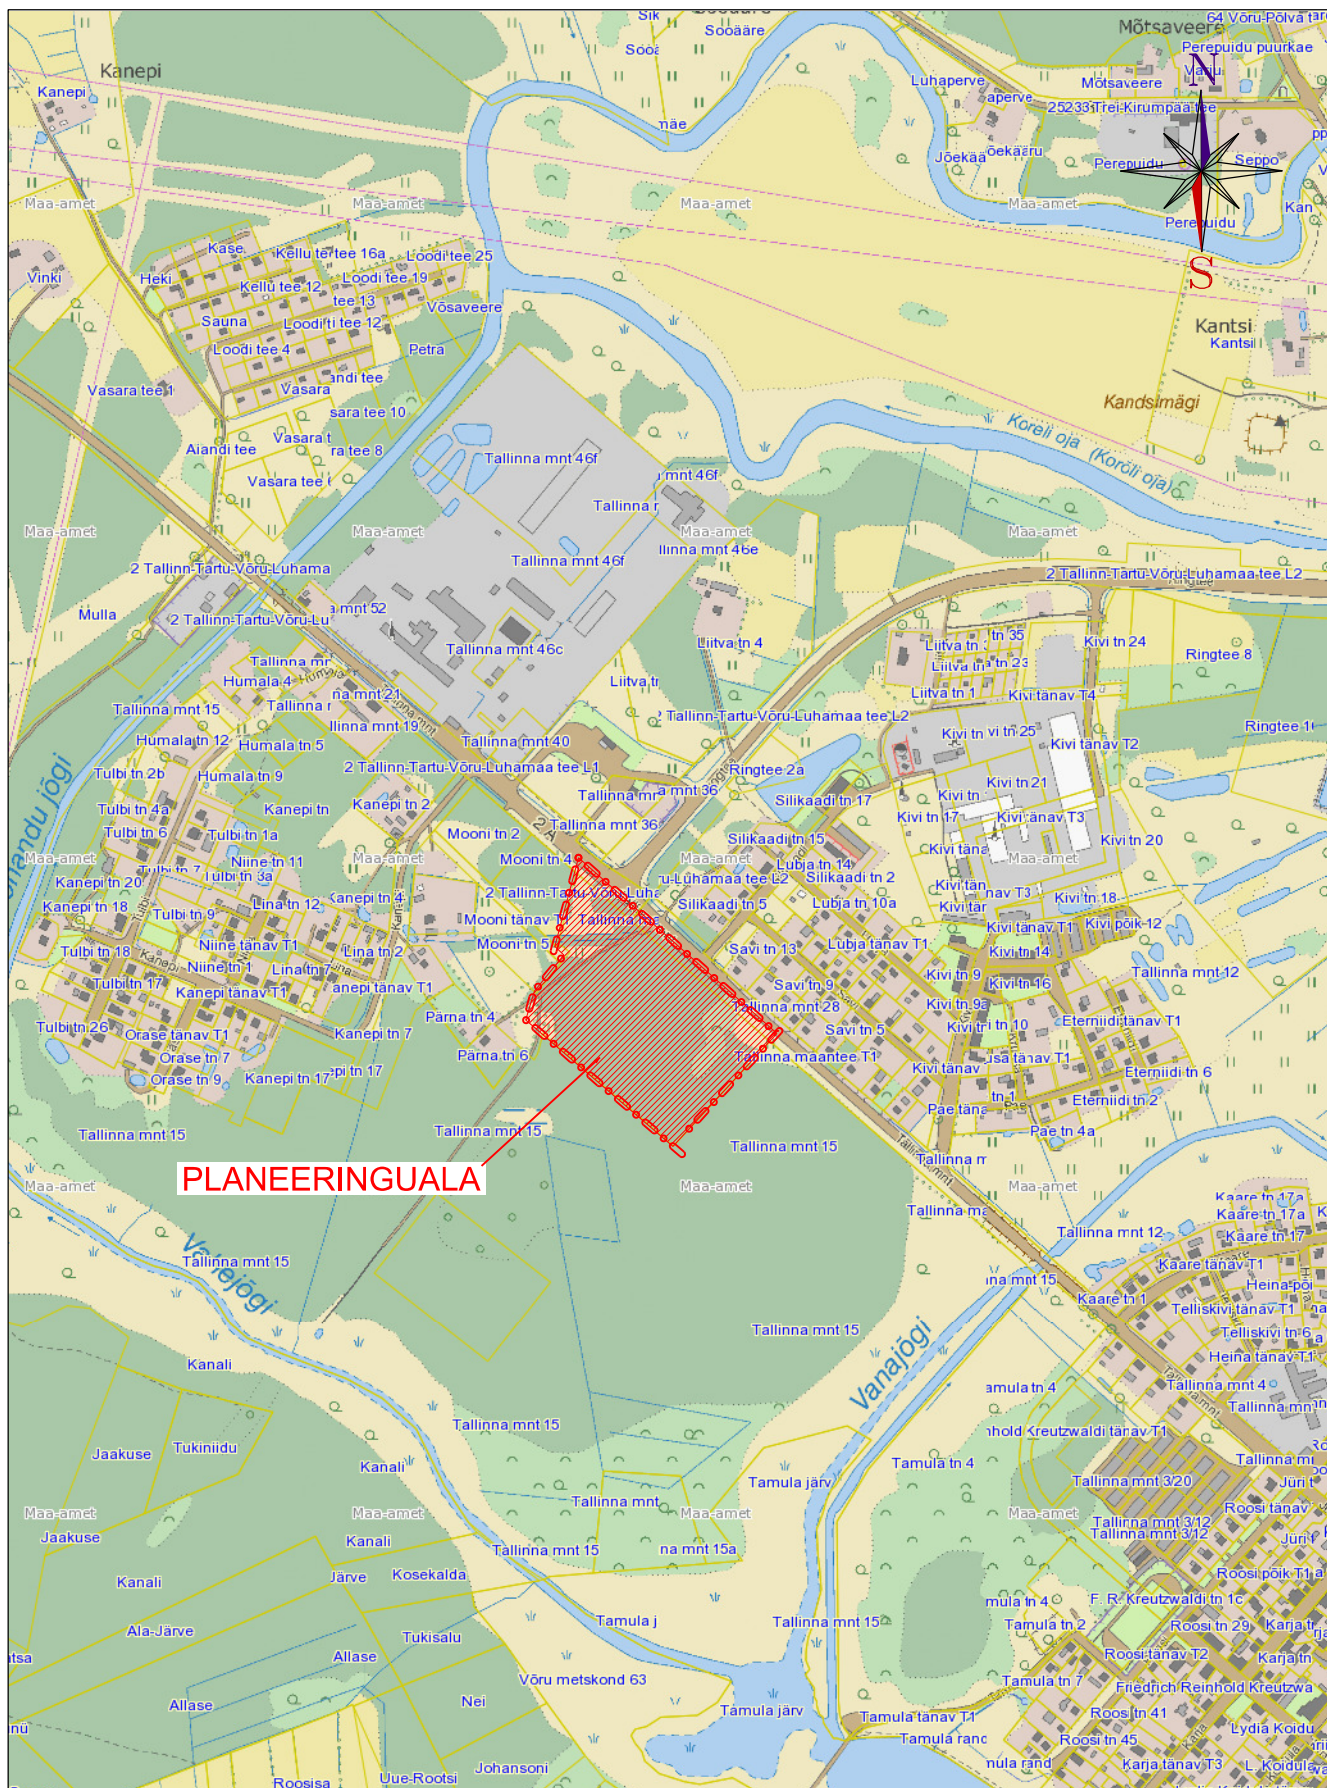

Artes Terrae OÜ
Puiestee 78
Tartu 51008
tel: 742 0218

Planeeriija:

Karl Hansson

Objekti asukoht:

Kaardi nimetus:

Töö nimetus:

**Tallinna mnt 15, Mooni tn 5, Mooni tn 4 ja
Tallinna mnt T1 kinnistute vahelise maa-ala
DETAILPLANEERING**

Võru linn

Situatsiooniskeem

Töö nr: 43DP12

Kuupäev: 30.08.12

Mööd: 1:10 000

Kaardi nr: 1