


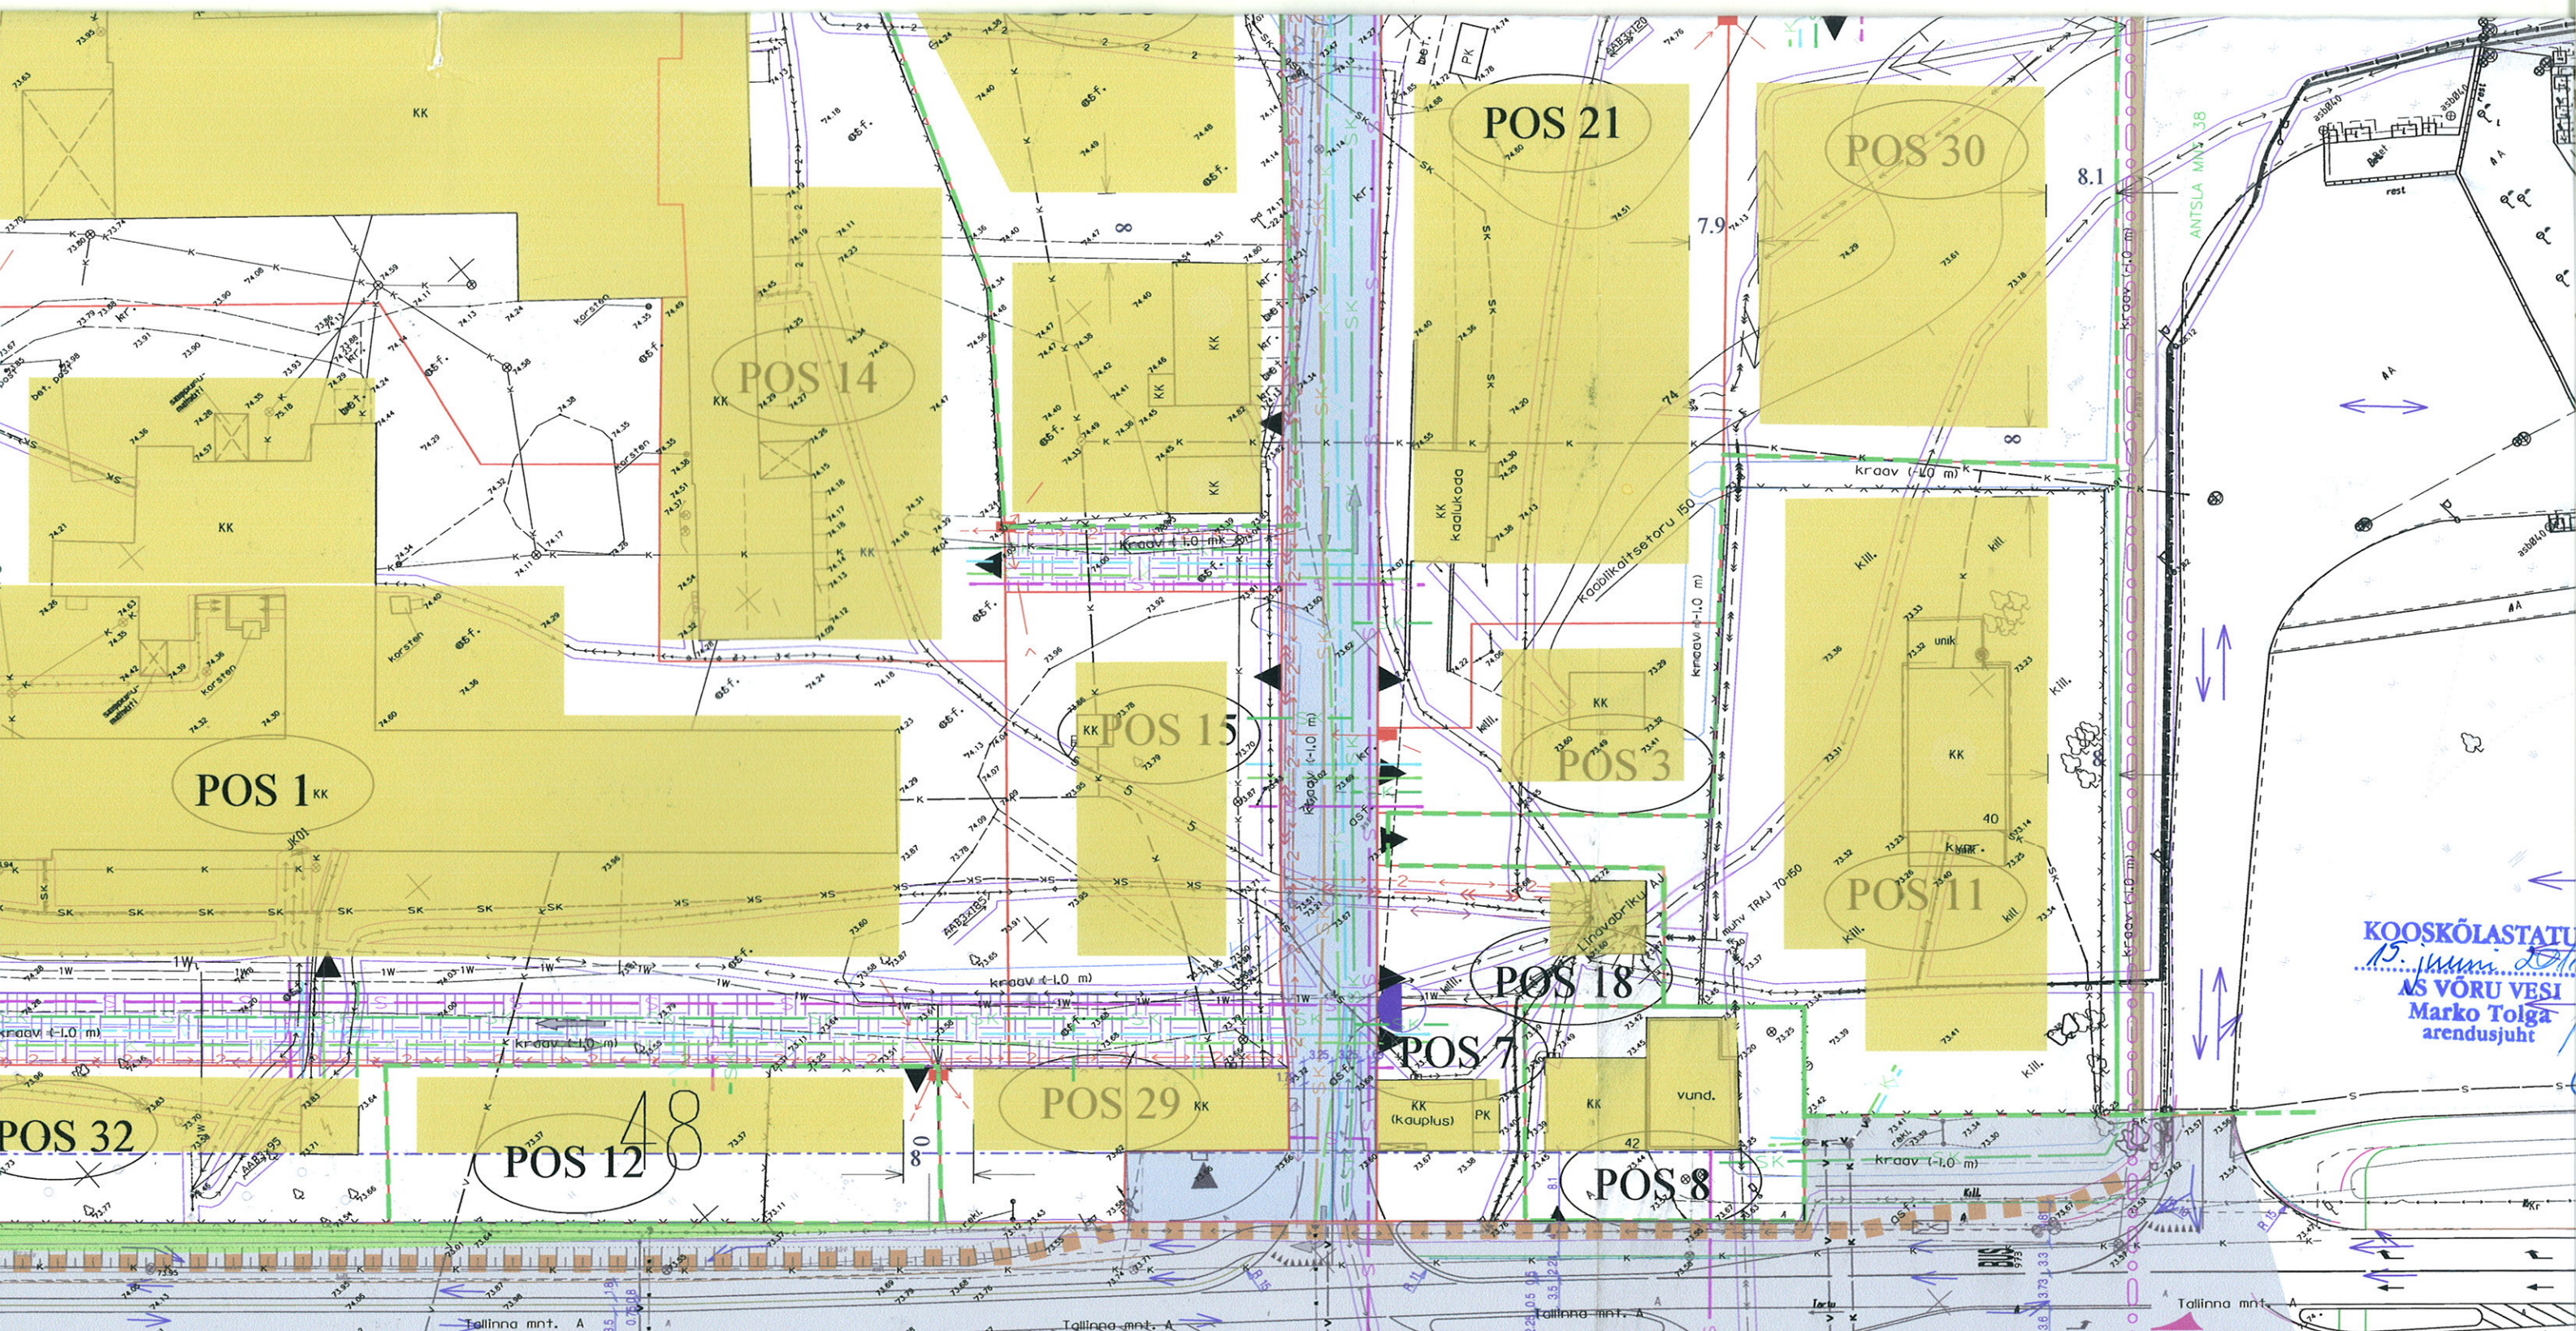

KOOSKÖLASTATUD
15. juuni 2011
AS VÕRU VESI
Marko Tolga
arendusjuht

OSAÜHING VALGAPRO

Juhat.liige	V. Lepik	Antsla mnt, Võhandu jõe, Koreli oja ning Liitva 4 ja Antsla maantee 38 kinnistute vahelise maa-ala (endise linavabriku territooriumi) detailplaneering	Joonis
Konsultant	I.Ranniku		4
Konsultant	H.Luigujõe		M 1:
		Liiklusskeemi seos kõrvalkrundiga	Kuup.
		Kooskõlastusjoonis	Staad.

KOOSKÖLASTATUD
Nr. 7.06/2.21.11.06.2011
LÕUNA-EESTI PÄASTEKEKESKUS
INSENERTEHNILINE BÜROO
peainspektor Pjotr Vorobjov
Viseeritud

ELION ETTEVÕTTED AS
KOOSKÖLASTATUD
"15" juuni 2011
nr. 120.59.50.5
nimi
allkiri **MAIDU KOTTISSE**
Elion Ettevõtte AS
sideliiniinsener

KOOSKÖLASTATUD
EE Jaotusvõrk OÜ arendus-ehitusosakond
Nr. 3306614388
"15" juuni 2011
TINGIMUSTEL: EE Jaotusvõrk
Kaudselt rajatiseid kooskõlastatud
Robert Mägi
võrguarengu projektijuht
OÜ Jaotusvõrk