


TALLINNA MNT, VÕHANDU JÕE, KORELI OJA  
ning LIITVA 4 ja TALLINNA MNT 38 KINNISTUTE  
VAHELISE MAA-ALA  
(endise linavabriku territooriumi)

DETAILPLANEERING

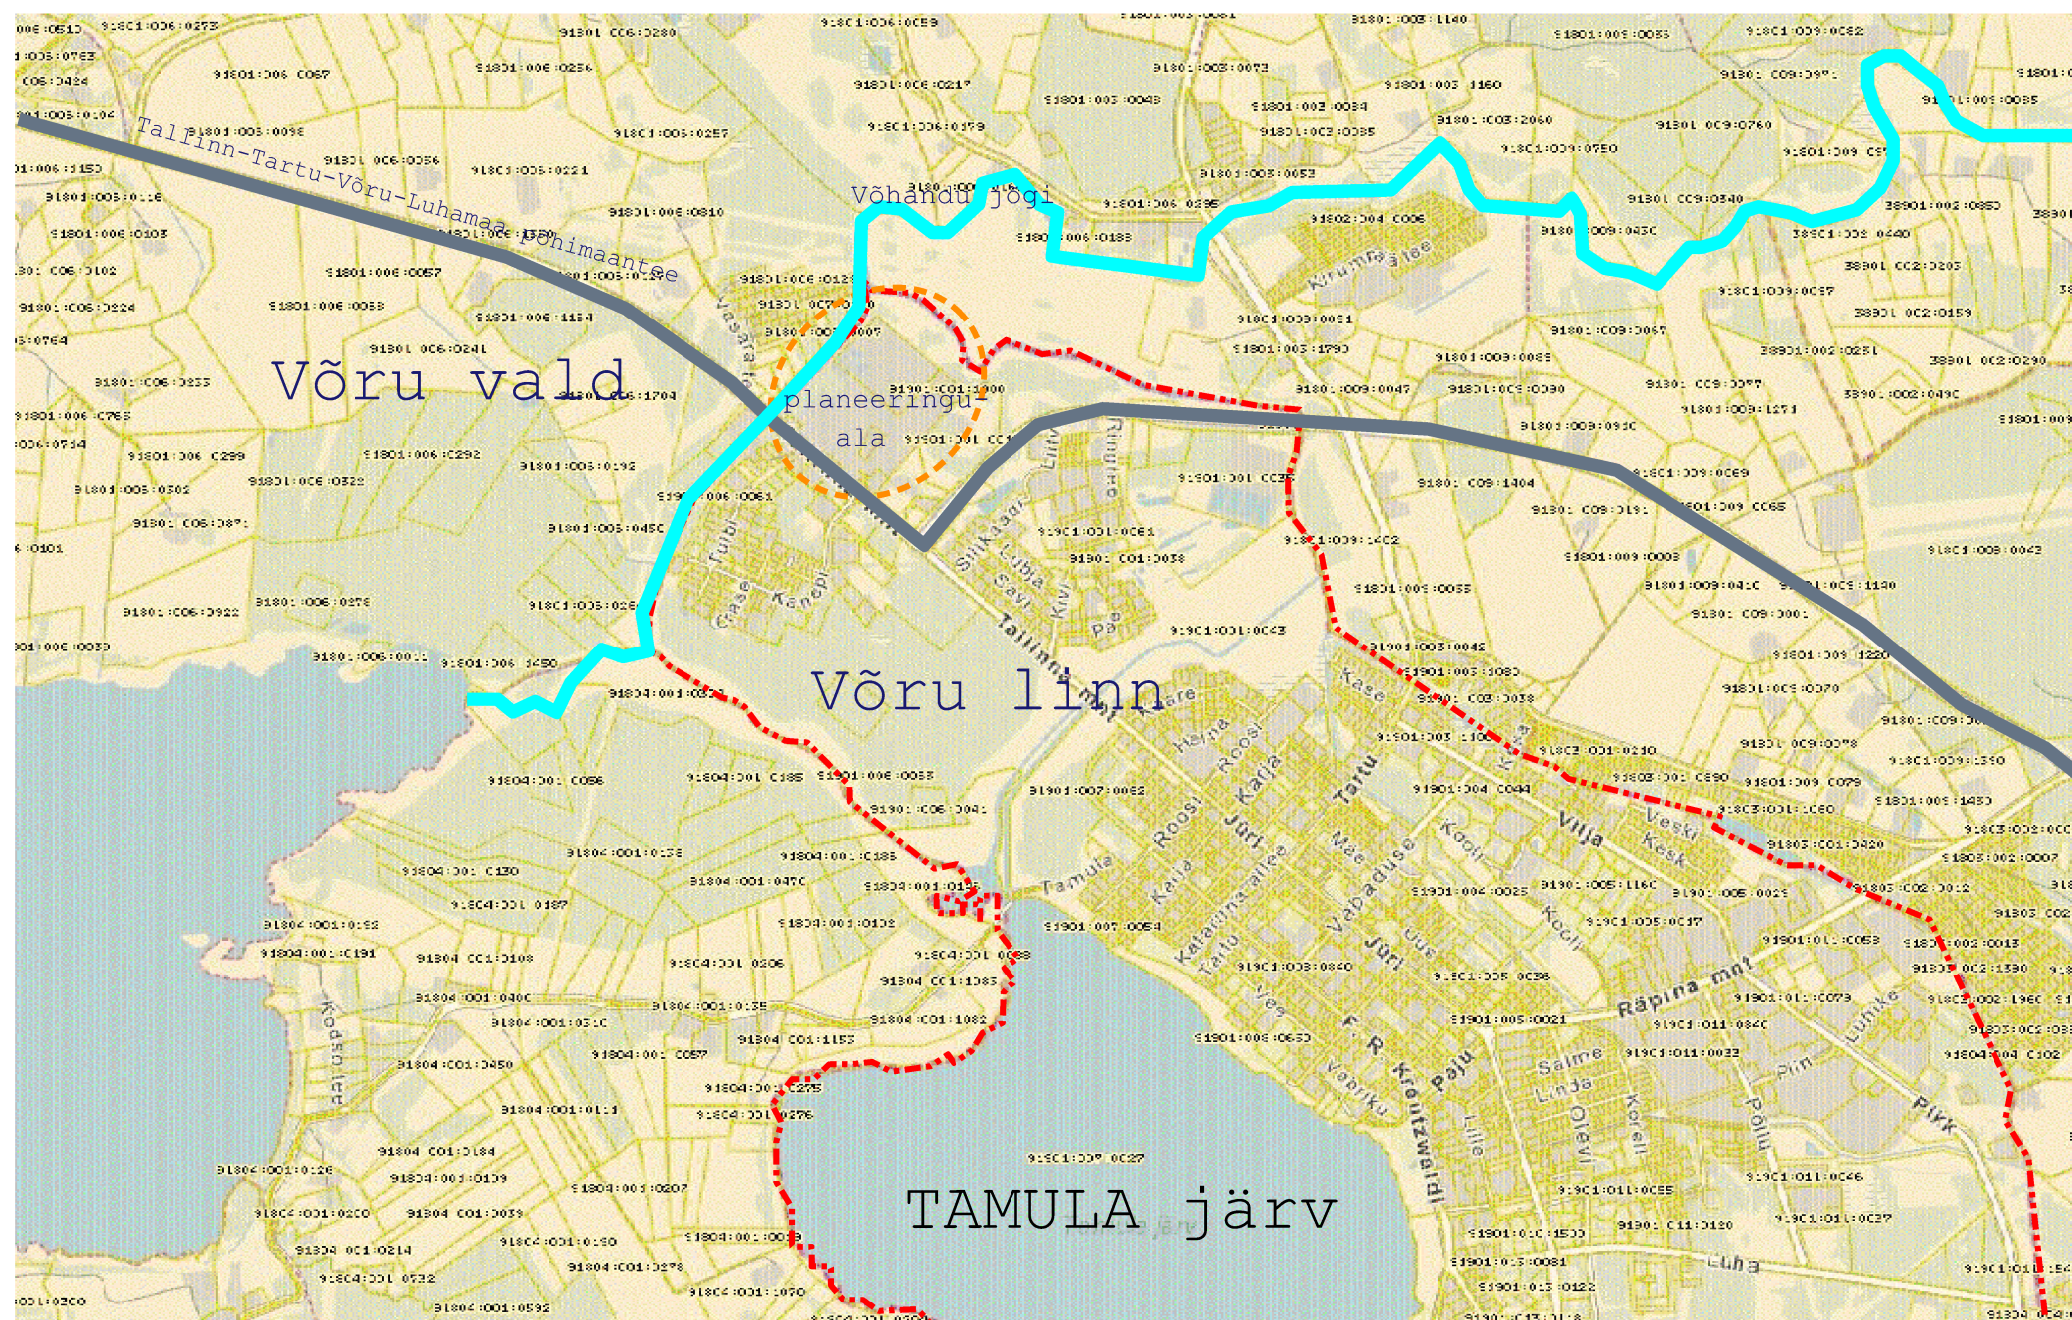

| OSAÜHING VALGAPRO |  |            |   |        |      |
|-------------------|--|------------|---|--------|------|
| Juhat.liige       |  | V. Lepik   | Tallinna mnt, Võhandu jõe, Koreli oja ning Liitva 4 ja Tallinna mnt 38 kinnistute vahelise maa-ala (endise linavabriku territooriumi) detailplaneering | Skem   | 1    |
| Konsultant        |  | I.Ranniku  |   |        |      |
| Konsultant        |  | H.Luigujõe |   |        |      |
|                   |  |            |   |        |      |
|                   |  |            | Planeeringuala funktsionaalsed seosed   | Kuup.  | 2011 |
|                   |  |            |   | Staad. | DP   |

Töö nr. 07/06