
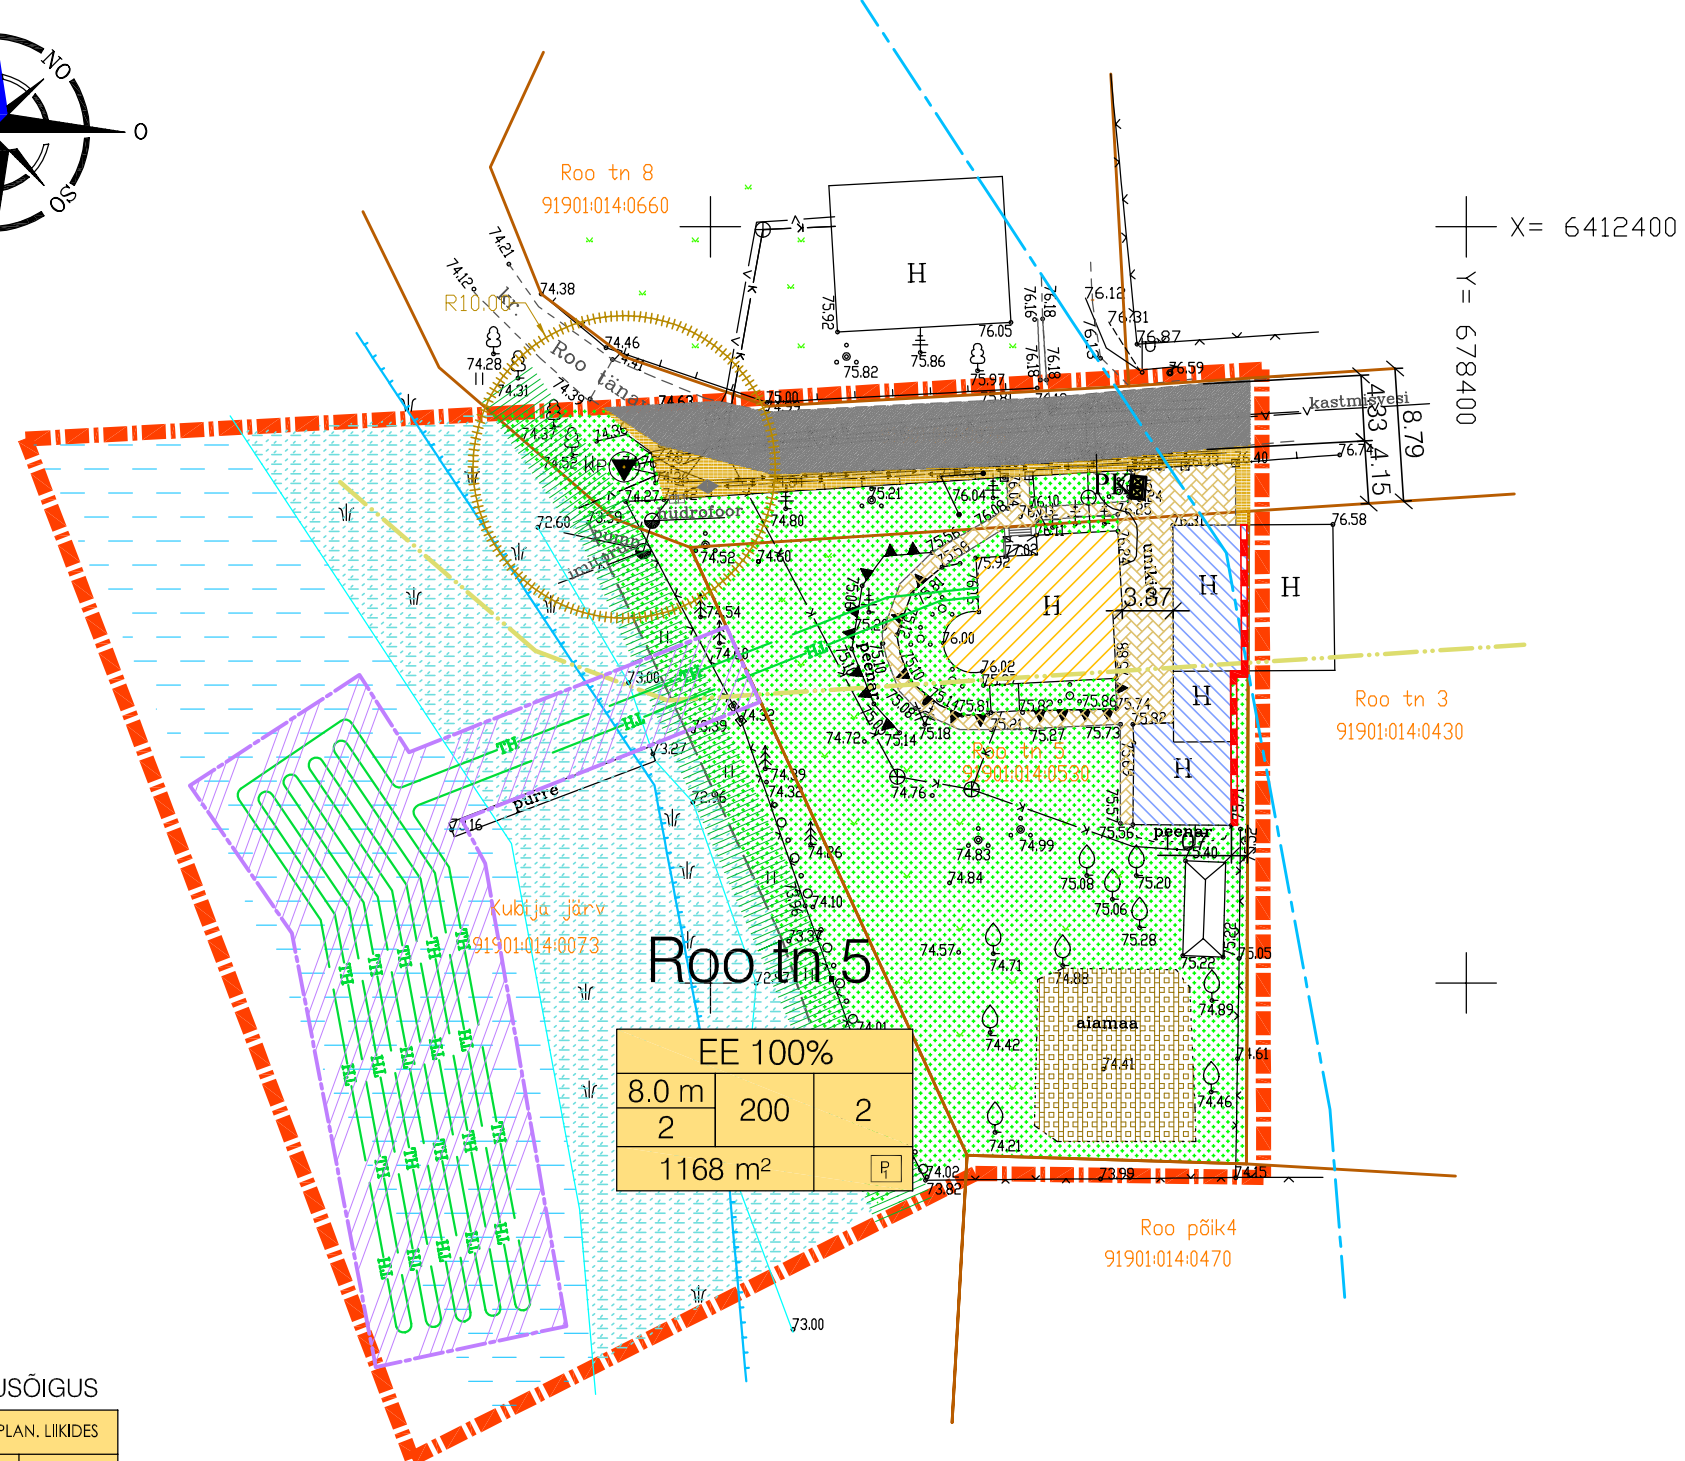


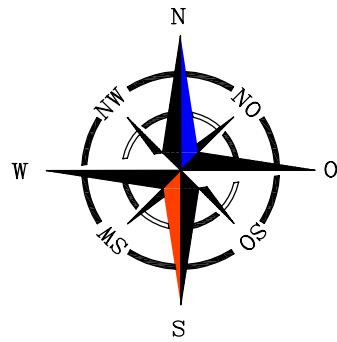

KRUNDI EHITUSÕIGUS

SIHTOTSTARVE % DET.PLAN. LIIKIDES		
KÕRGUS MEEETRITES	HOONETE- ALUNE PIND	HOONETE ARV KRUNDIL
KÕRGUS SUURIM KORRUSE- LISUS		
KRUNDI SUURUS		PARKIMISKOHT ARV

Maaüksuse andmed:

Omanik	Urmas Linnase
Address	Roo tn 5, Võru linn, Võrumaa
Kat.tunnus	91901:014:0530
Registrios	268341/2683
Maa sihtotstarve	elamumaa 100%
Pindala	1168 m²
sh ehitusealune pind	137 m²
õuemaa	260 m²
haritav maa	908 m²

Märkused:

Koordinaadid L-EST 97 süsteemis. Kõrgused Balti süsteemis
Sidumiseks on kasutatud PP213 ja PP59

Õu Maaüksuse ja Arhitektuuribüroo		Roo tänav 5 geovalus				
Võrumõisa 4a, Võru linn		Roo tn 5, Võru linn, Võrumaa				
Tel. 78 21 537; 52 267 90		Tellija: Urmas Linnase				
Mõõdistamislitsentsid:		Mõõdistamise aeg:				
MTR EG 10251358-0001; 147 MA-k; 633 MA		detsember 2010				
Juhataja:	Geodeet:	Kontrollis:	Töö nr.	SKAALA	Lehti	Leht
Ülo Haljend	Tatjana Vatter	Ülo Haljend	118/10	1:500	1	1

DETAILPLANEERING

Koostaja	Jaan Vene		01.12.2011
Vastutav arhit.	Li Vene		01.12.2011


FIE-Jaan Vene

MTR nr. EP00404FIE-0001
Haanja 6-3, Haanja vald 65101, Võrumaa
Tel. 78 78887, Mob. 5176263
jaanvene@gmail.com

LEGEND

	PLANEERITAVA ALA PIIR
	KINNIST-KUNDI PIIR
	KUBUA JÄRVE VEEKAITSEVÕÕNDI PIIR (10m)
	KUBUA JÄRVE EHITUSKEELUVÕÕNDI PIIR (50m)
	ÜHISKANALISATSIOONI REOVEEPUMPLA KUUA (10m)
	KUBUA JÄRVE KALLASRADA (4 m)
	TÄNAVA KAITSEVÕÕNDI PIIR (10m)
	OLEMASOLEV ELAMU
	OLEMASOLEV ABIHOONE
	PLANEERITUD TULEMÜÜR (REI 120) ABIHOONE KRUNDIPIIRIL
	ASFALKATTEGA TEED JA PLATSID
	KRUUSA-JA KILLUSTIKKATTEGA TEED JA PLATSID
	KÖNNITEEKIVI
	HALJASALA
	SOINE ALA
	VEEKOGU, KRAAV
	AIAMAA-PEENAR
	PLANEERITUD SERVITUUTALA
	VÕRKAED
	LIPPAD
	MAAPINNA KÕRGUSARV
	EL.ÕHULIIN, VALGUSTUSLATERN
	PLANEERITAV MAAKÜTTETORUSTIK
	MADALPINGE MAAKAABEL
	KANALISATSIOON
	VEETORUSTIK
	OL.OLEV KÕRGHALJASTUS

ASUKOHT

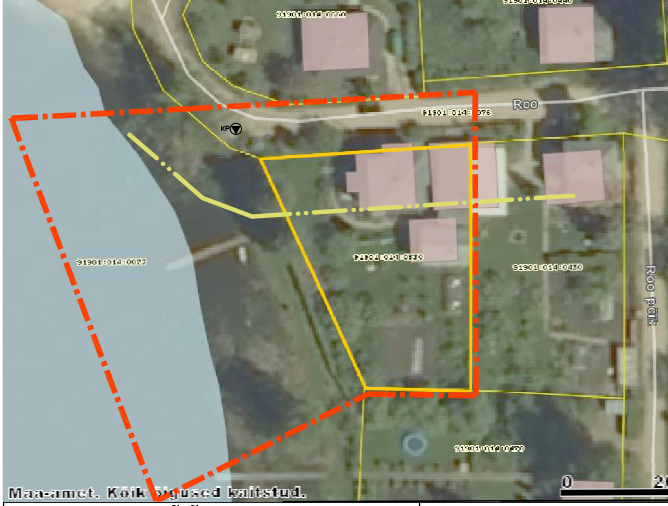

MÕÕTKAVA	KAARDI NUMBER
M 1:500	4
KOOSTAMISE KUUPÄEV	
01.12.2011	
KAART	
Põhijoonis, haljastus, tehovõrgud	