


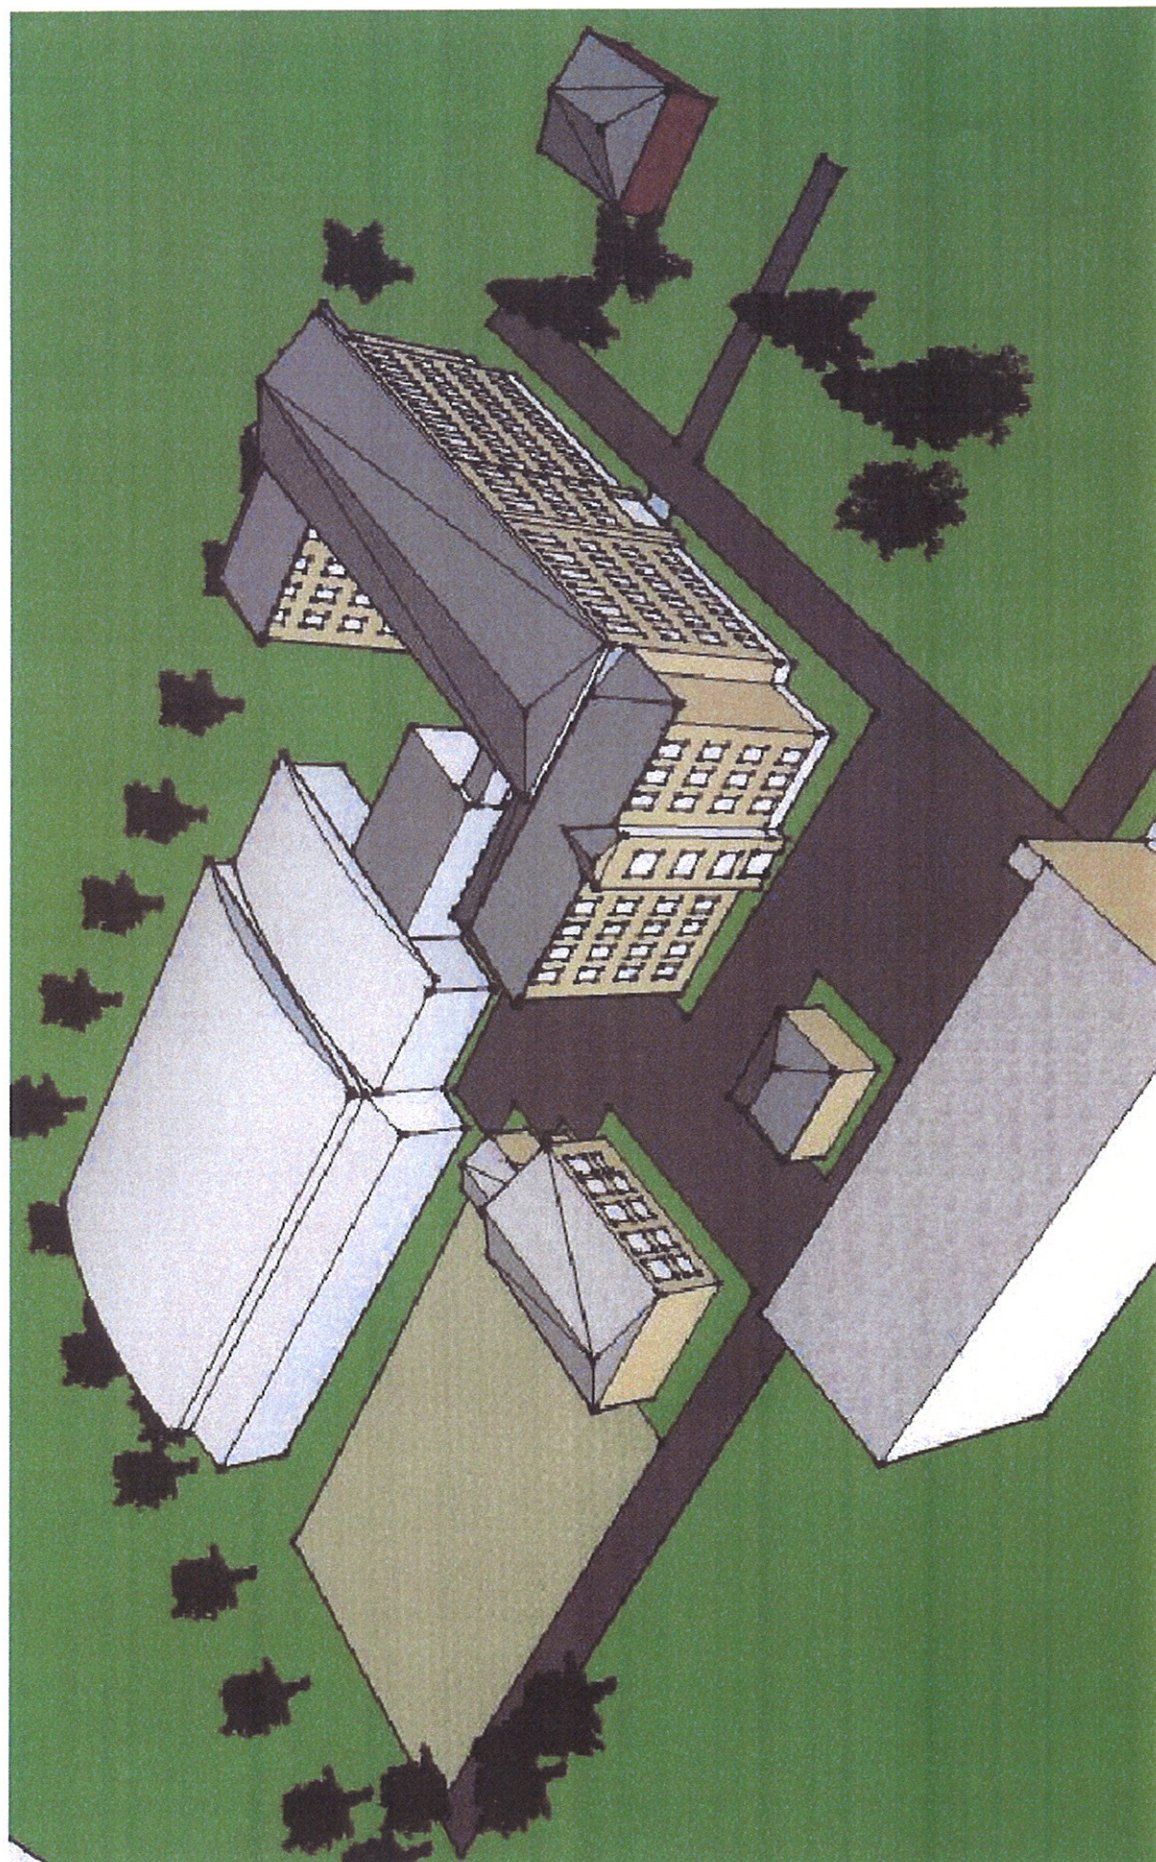

Marksi Projekt		MTR reg.nr. EP10471485-0001	Joonla:	ILLUSTREERIV PLAAN	DP-4
Planeeringu autor	T. Linnas				
Vastutav arhitekt	A. Raid			Vabaduse tn 12, Võru linn	Töö 039-07
Büroo juhataja	A. Roht			Võru Linnavalitsus	Stadium DP
				Võru Linnavalitsus	Juuli 2009