
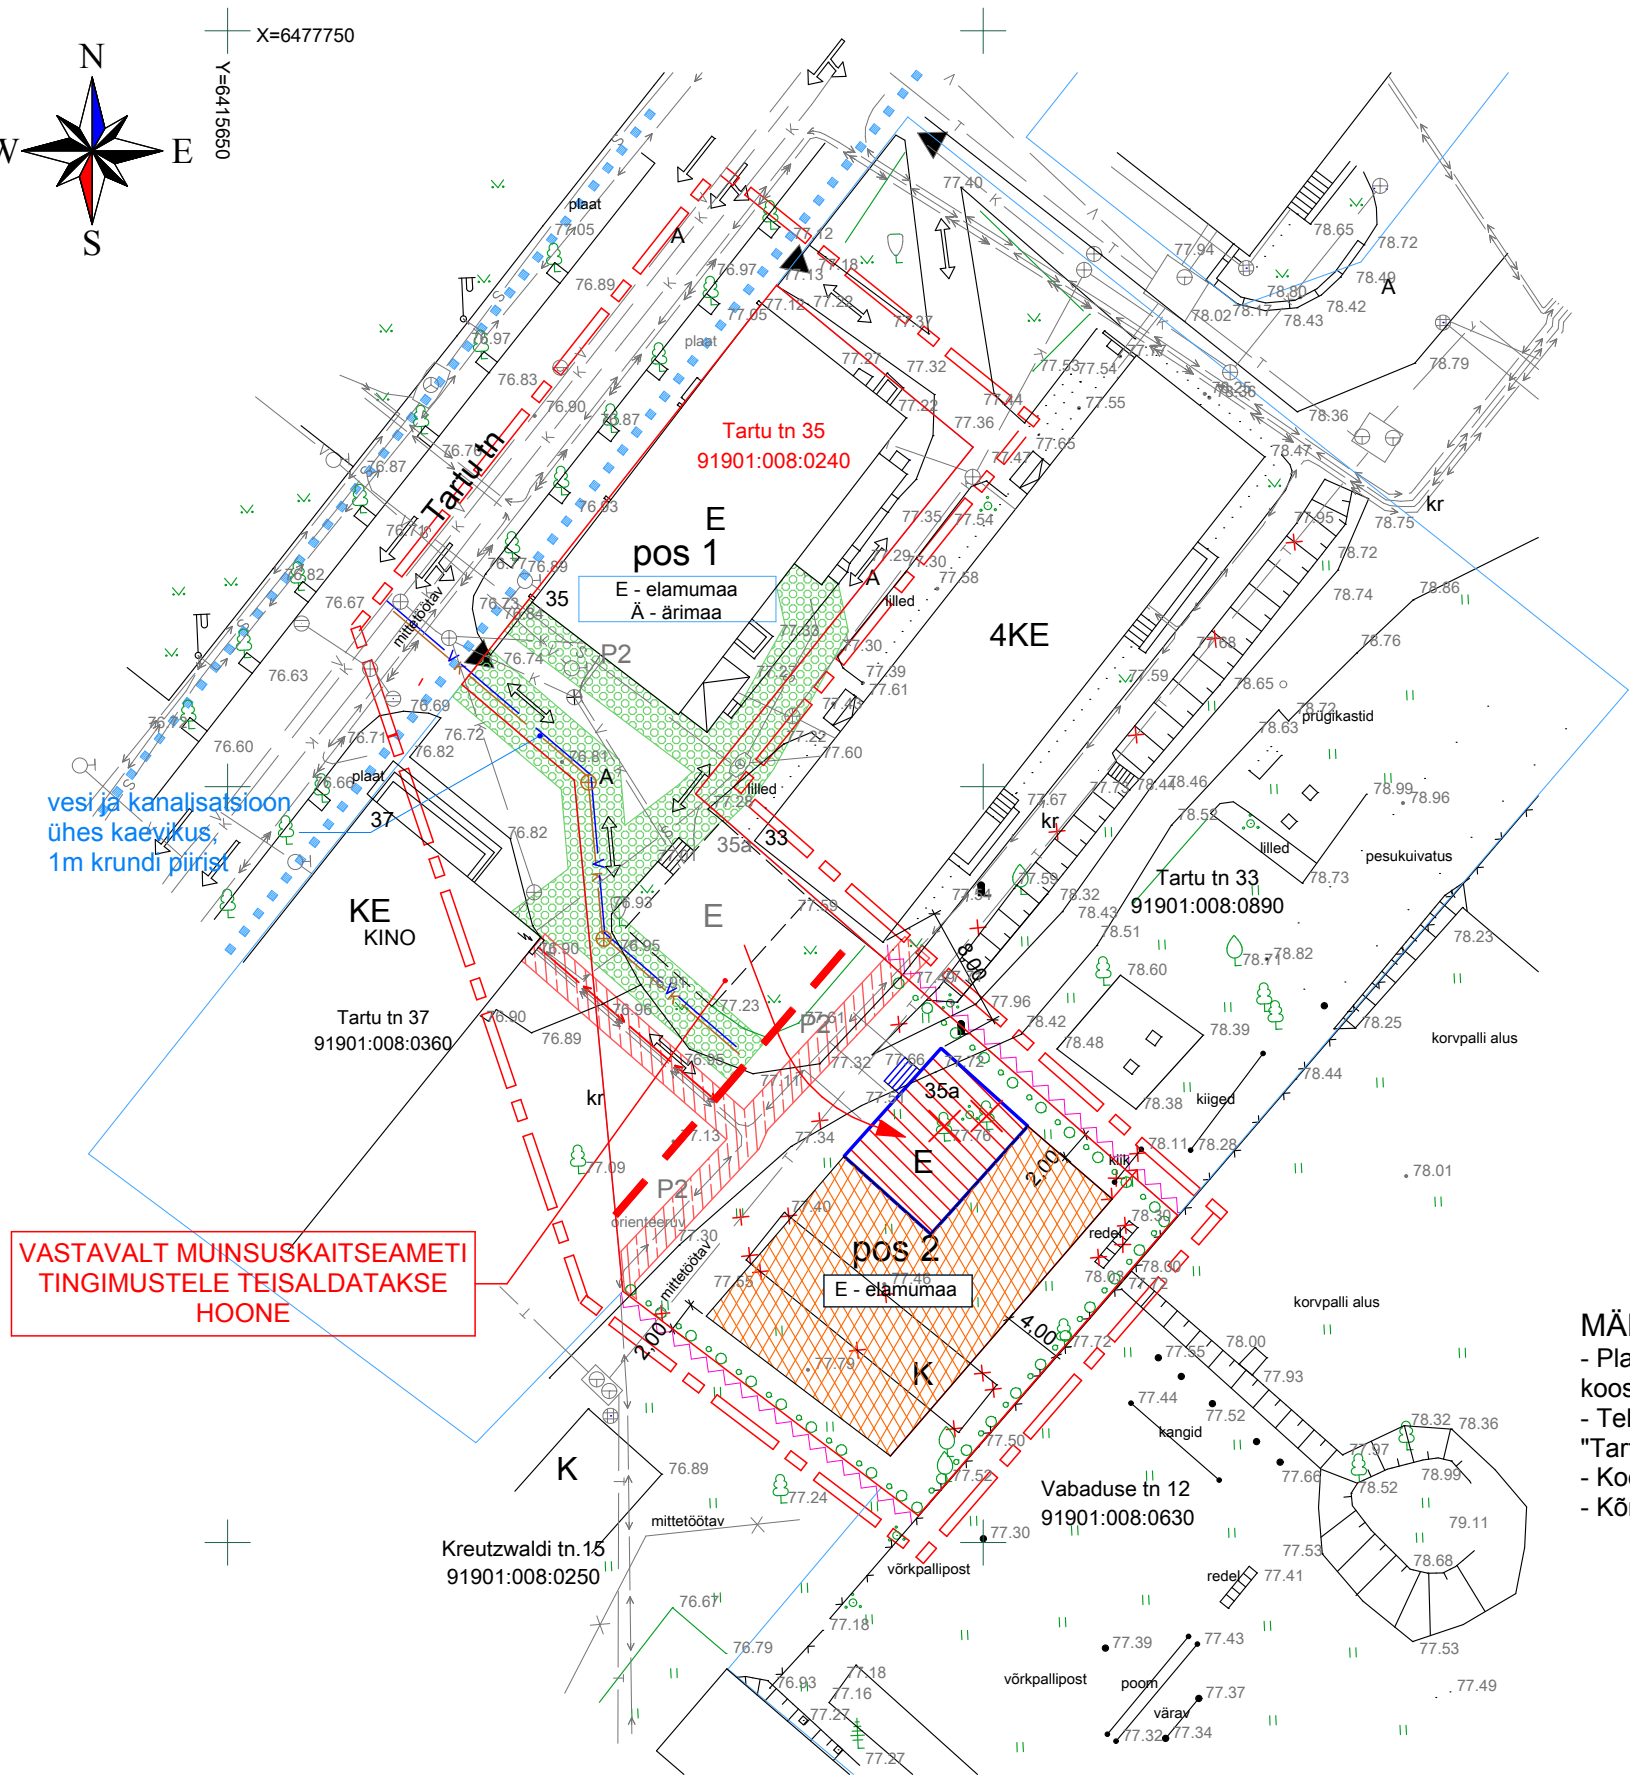


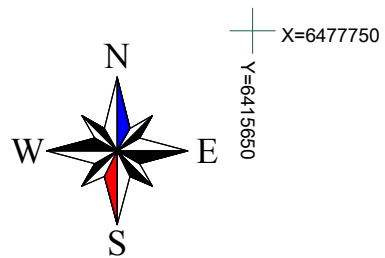

TINGMÄRGID

- Planeeritava ala piir
- Olemasolev krundi piir
- Planeeritav krundi piir
- Planeeritud hoonestusala
- Ol. olev/säiluv hoonestus
- POS 2 ehitusalaasse nihutatav hoovimaja
- Ol. olev/säiluv haljastus
- Likvideeritav puu
- Ol. olev/säiluv piire
- Maapinna absoluutkõrgus
- Planeeritud hekk
- Tee äär
- Elektrirajatise kaitsetsoon / servituut
- Tehnotrassi kaitsetsoon / servituut
- Likvideeritav objekt
- Planeeritav veetrass
- Planeeritav kanalisatsioon
- Planeeritav madalpingekaabel
- Ol. olev madalpingekaabel
- Ol. olev kõrgepingekaabel
- Ol. olev sidekaabel
- Ol. olev sidekaablikanaliseatsioon
- Ol. olev veetrass
- Ol. olev tuleõrjehüdrant kaevus
- Ol. olev kanalisatsioon
- Ol. olev kaugkütte soojatorustik

POS

KRUNDI KASUTAMISE SIHTOTSTARVE

MÄRKUSED

- Planeeringu alusplaanina on kasutatud "Võru Keslinna Gümnaasiumi krundi geodeetiline alusplaan", koostatud AS K&H poolt, töö nr. 03G3764, 10.2003.
- Tehnovõrgud täpsustatud OÜ Maamõõdu- ja Arhitektuuribüroo poolt koostatud "Tartu tänava torustike teostusjoonis", töö nr. 187/01, 22.06.2002.a.
- Koorinaadid L-EST 97 süsteemis
- Kõrgused Balti süsteemis

1	Küttetrassi servituudi mahavõtmine	Protokoll 19.10.09	26.nov 09
Tunnus	Muudatuse sisu	Alus	Kuupäev
Tellija	VÕRU LINNAVALITSUS	 OÜ EPROK 11106641 MTR EEP000318 Liiva 26A-9 Võru 65609 tel. 51 39 158	Töö nr. 08.09-20
Töö nimetus	Tartu tn 35 kinnistu ja lähiala detailplaneering		Staadium EP
	Tartu tn 35, Võru linn		Mõõtkava 1:500
Joonis	TEHNOVÕRGUD		Kuupäev 28.aprill 2009
		Vastutav spetsialist V. JENTSON	Joonis nr. DP-4M
		Planeerija P. JENTSON	