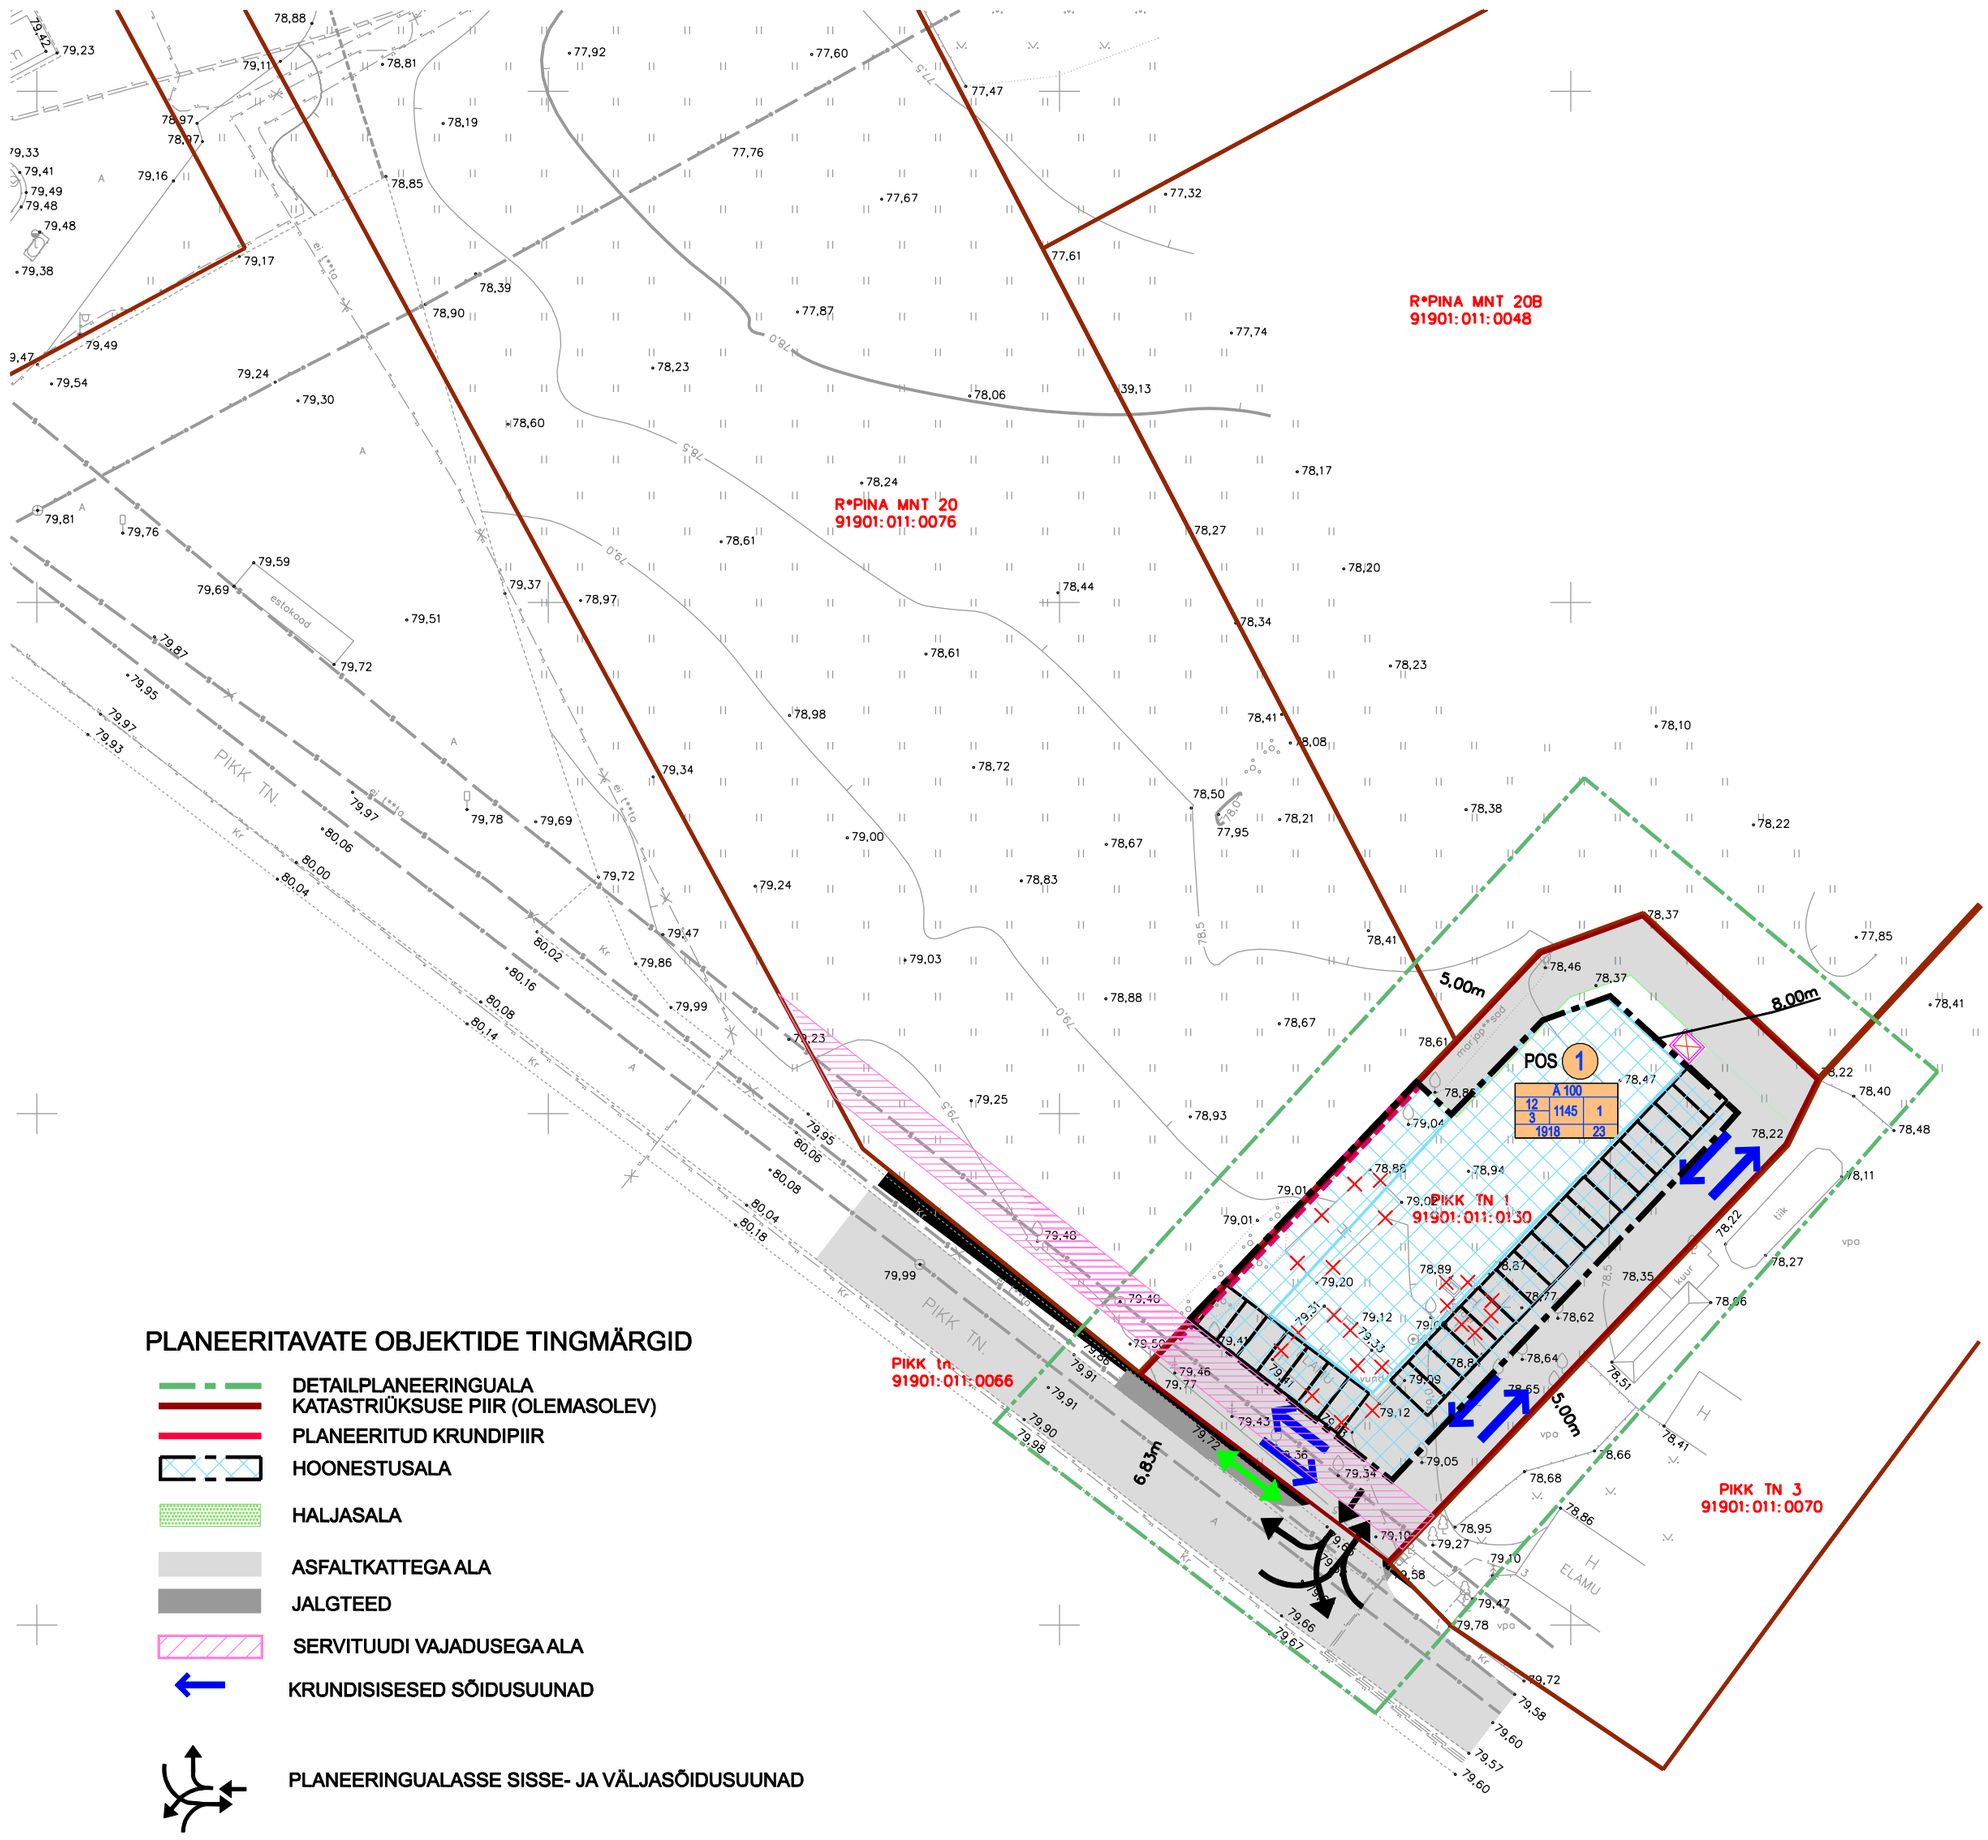

PLANEERITAVATE OBJEKTIDE TINGMÄRGID

- DETAILPLANEERINGUALA
- KATASTRIÜKSUSE PIIR (OLEMASOLEV)
- PLANEERITUD KRUNDIPIIR
- HOONESTUSALA
- HALJASALA
- ASFALTKATTEGA ALA
- JALGTEED
- SERVITUUDI VAJADUSEGA ALA
- KRUNDISISESED SÕIDUSUUNAD
- PLANEERINGUALASSE SISSE- JA VÄLJASÕIDUSUUNAD
- JALAKÄIJATE LIIKUMISSUUNAD
- TULEMÜÜRI VAJADUS
- VAJADUSEL LIKVIDEERITAVAD OBJEKTID
- PRÜGIKONTEINERITE ASUKOHAD
- PARKIMISKOHAD
- VÕIMALIK HOONE ASUKOHT
- POS 1 — KRUNDI POSITSIOONI NUMBER
- KRUNDI EHITUSÕIGUSE TABEL
- PARKIMISKOHTADE ARV

sihtotstarve % det.plan. liikides		
suurim lubatud kõrgus meetrites	suurim ehitus-alune pind	suurim hoonete arv krundil
suurim lubatud korruselisus		
krundi suurus (m²)		

OLEMASOLEVA OLUKORRA TINGMÄRGID

- DETAILPLANEERINGUALA
- KATASTRIÜKSUSE PIIR
- Pikk tn.1 — KATASTRIÜKSUSE NIMI
- 91901:011:0130 — KATASTRIÜKSUSE TUNNUS
- OLEMASOLEV ELEKTRI MP ÕHULIIN
- OLEMASOLEV ELEKTRI MP MAAKAABELLIIN
- OLEMASOLEV ELEKTRI KP MAAKAABELLIIN
- K — OLEMASOLEV KANALISATSIOONITORUSTIK
- V — OLEMASOLEV VEETORUSTIK
- S — OLEMASOLEV SIDEKANALISATSIOONITORUSTIK
- T — OLEMASOLEV SOOJATORUSTIK
- SK — OLEMASOLEV SADEVEEKANALISATSIOONITORUSTIK
- H — OLEMASOLEV HOONESTUS

PLANEERITAVA ALA TEHNILISED NÄITAJAD

1. Planeeritava ala suurus		2 144,0 m2	
2. Planeeritava ala maa bilanss	Ä	1 918 m2	
3.Suletud brutopind		3 435 m2	
4.Suletud brutopindade bilanss	Ä-	3 435	100 %
5.Parkimiskohtade arv plan.		23	

KRUNTIDE TEHNILISED NÄITAJAD

Pos. nr	Krundi planeeritud suurus (m2)	Suurim ehitusalune pind (m2)	Täisehituse (%)	Suurim korruselisus (max-vajadusel min)	Suurim hoone kõrgus m (max)	Suurim hoonete arv krundil	Maa sihtotstarve (vastavalt detailplaneeringu liigile)	Maa sihtotstarve (vastavalt katastriüksuse liigile)	Sihtotstarbe osakaal % (vastavalt katastriüksuse liigile)	Suletud brutopind sihtotstarvete kaupa (vastavalt katastriüksuse liigile m²)		Piirangud Tulepüsivusklass	Parkimiskohtade arv Planeeritud	Piirangud SS-Sidetrassi servituut
1	1918	1 145	60	3	12	1	Ä	Ä	Ä100	Ä	3 435	TP3	23	SS

TELLIJA VOLANTE OÜ — TÖÖ NR. 1012VL-DP

KATASTRIÜKSUSE TUNNUS 91901:011:0130

Objekt: PIKK tn 1
VÕRUMAA, VÕRU

HOONESTUS-JA KRUNDIJAOTUSPLAAN M1:500 — DP5

Inseneristuudio OÜ
Olevi 7 Võru 65604
mob: 56222343 fax: 6588650
e-mail: inseneristuudio@hiloson.ee

MUUDETUD	18.12.2008
KOOSTATUD	28.11.2008
VAST.ARHITEKT	TÕNU JÕGI
PR. JUHT	MIRKO MOPPEL
PR. AUTOR	EGERT NÕMM
VAST. INSENER	ARDI TEDREMA

...\pikk 1\Pikk_1_pjoonis.dwg..dwg 26.11.2009 10:17:21