


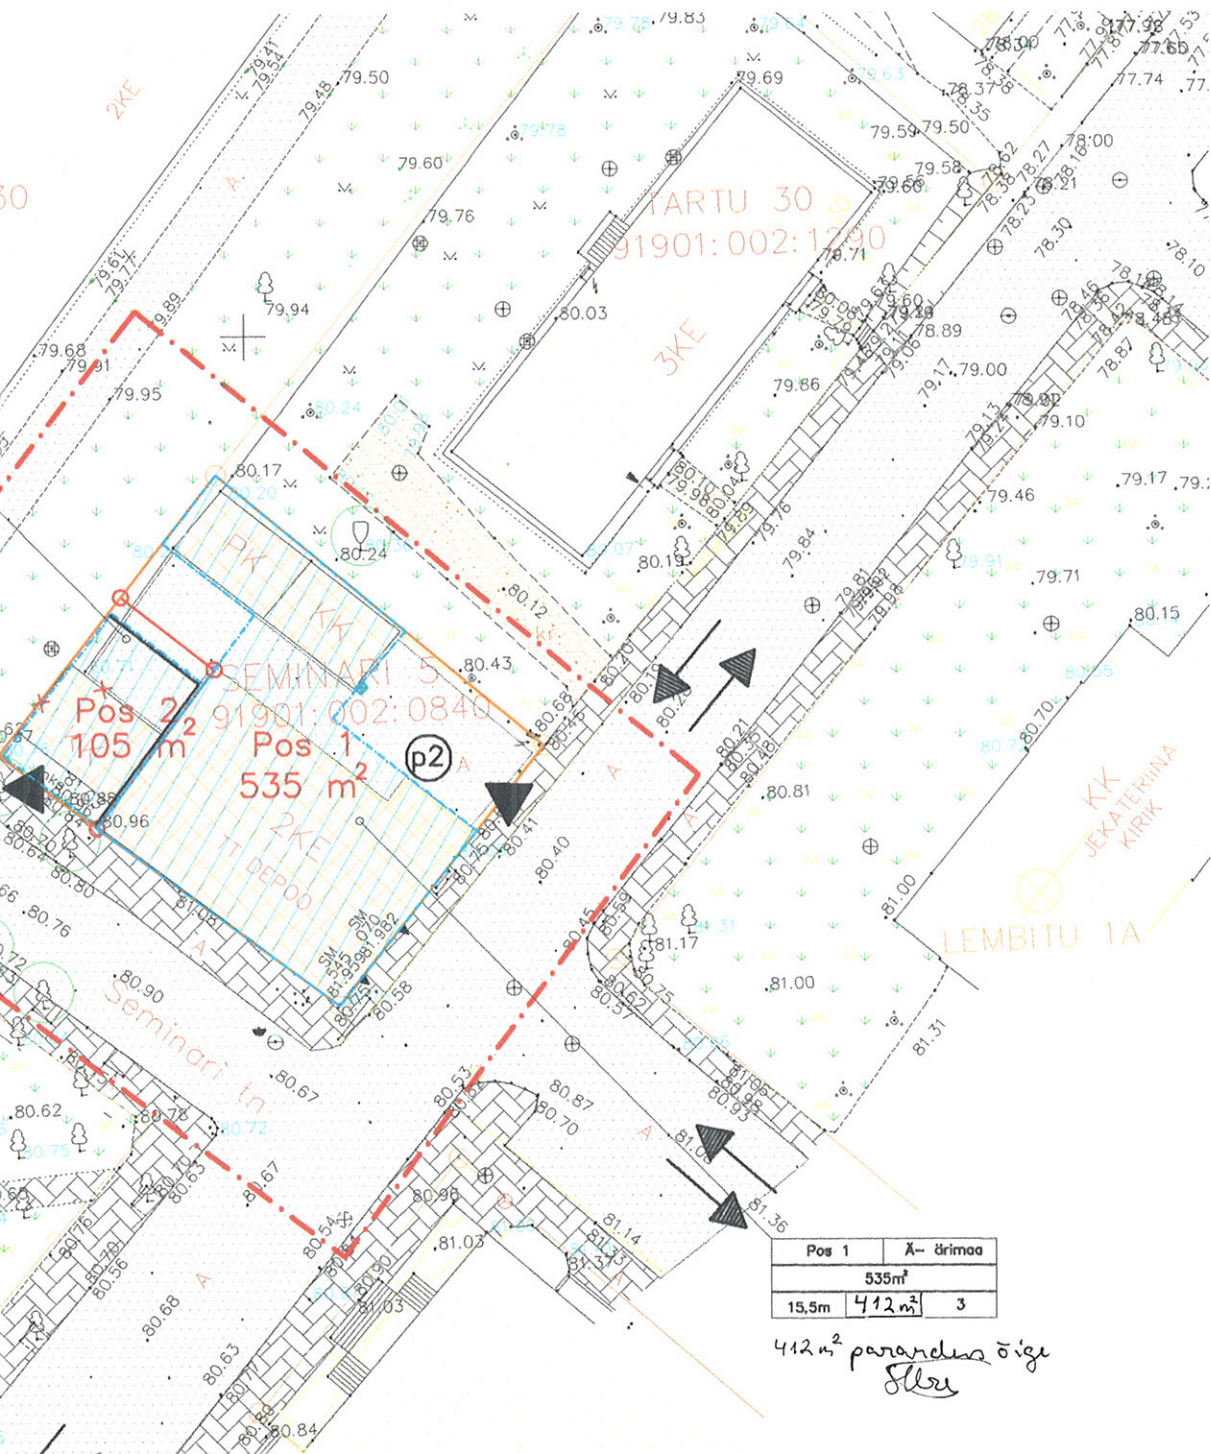


Pos 1	Ä- ärimaa
535m²	
15,5m	412m 3

412 m² parandus õige
Sõle

TINGMÄRGID

- PLANEERITAVA ALA PIIR
- OLEMASOLEV KRUNDIPIIR
- PLANEERITAV KRUNDIPIIR
- ▲ KRUNDILE JUURDEPÄÄS
- ▲ LIKVIDEERITAV HOONE
- ▨ PLANEERITAV HOONESTUSALA
- ▨ TULEMÕURI VAJADUSEGA HOONESTUSALA KÕLG
- Ⓟ PARKIMISKOHTADE ARV KRUNDIL
- ▨ HALJASALA
- ▨ JALAKÄIGUALA
- ▨ KRUNDISISENE SÕIDUKITE
- ▨ LIKUMIS- JA PARKIMISRUUM
- ▨ OLEMASOLEV SÕIDUTE
- ↔ OLEMASOLEVAD SÕIDUSUUNAD
- OLEMASOLEV PRÜGIKONTEINER
- SÄILITATAVAD PUUD
- OLEMASOLEV TÄNAVALGUSTUSPOST
- OLEMASOLEV TULETÕRJEHÜDRANT
- EHITUSÕIGUS

Positsioon	Krundi kasutamise sihtotstarve	
	Krundi pindala	
Ehitiste lubatud kõrgus	Ehitiste lubatud suurim ehitusalune pind	Hoonete lubatud arv

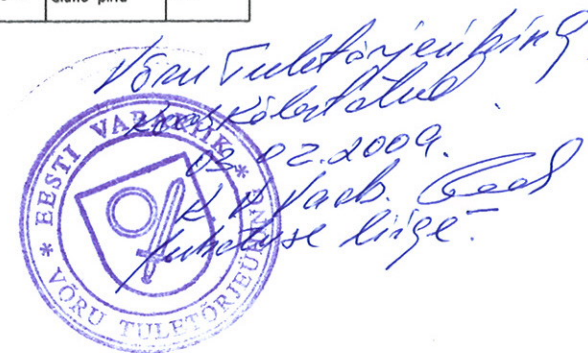

Koostöölastatud Sõle, futs
peaõnnoomist futs
Tartu 30 maaaladus
Ou Nõu Kinnisväärtus
03.02.2009a

KOOSKÖLASTATUD