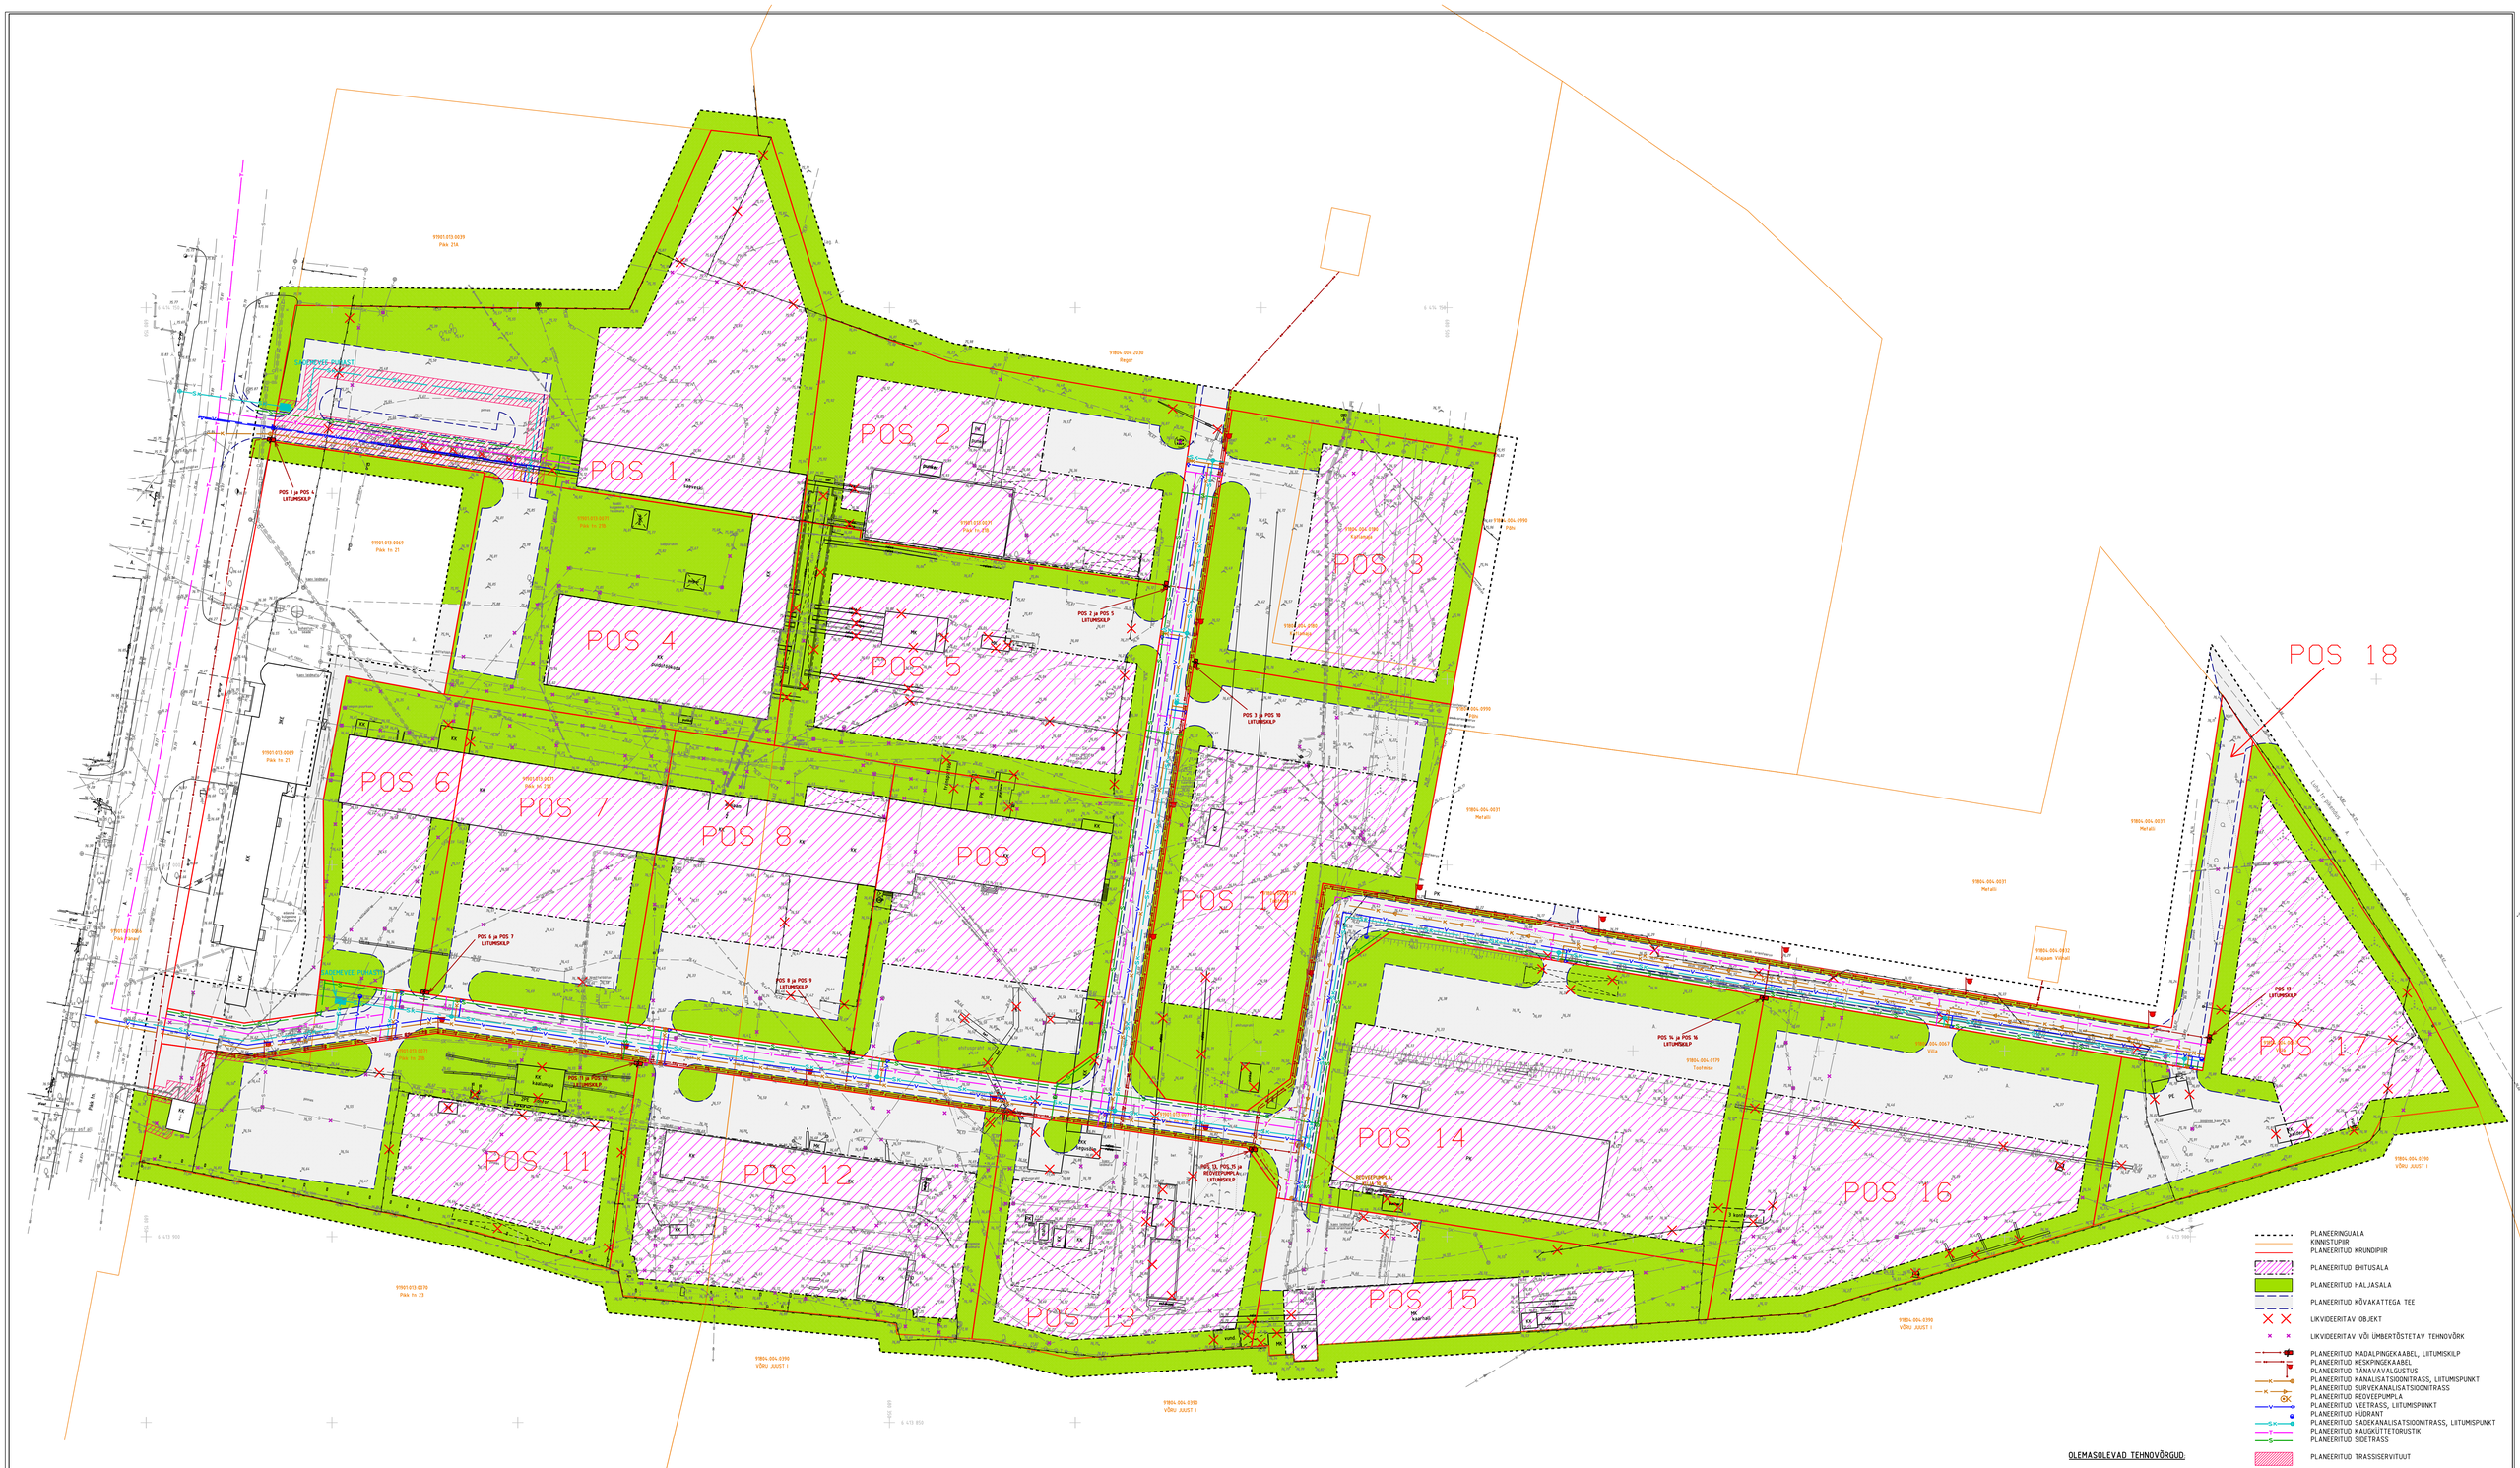

PLANEERINGUALA
KINNISTUPIIR
PLANEERITUD KRUNDIPIIR
PLANEERITUD EHITUSALA
PLANEERITUD HALJASALA
PLANEERITUD KÕVAKATTEGA TEE
LIKVIDEERITAV OBJEKT
LIKVIDEERITAV VÕI ÜMBERTÕSTETAV TEHNOVÕRK
PLANEERITUD MADALPINGEKAABEL, LIITUMISKILP
PLANEERITUD KESKPINGEKAABEL
PLANEERITUD TÄNAVAVALGUSTUS
PLANEERITUD KANALISATSIOONITRASS, LIITUMISPUNKT
PLANEERITUD SURVEKANALISATSIOONITRASS
PLANEERITUD REOVEEPUMPLA
PLANEERITUD VEETRASS, LIITUMISPUNKT
PLANEERITUD HÜDRANT
PLANEERITUD SADEKANALISATSIOONITRASS, LIITUMISPUNKT
PLANEERITUD KAUGKÜTTETORUSTIK
PLANEERITUD SIDETRASS
PLANEERITUD TRASSISERVITUUT

OLEMASOLEVAD TEHNOVÕRGUD:

MADALPINGEKAABEL
KESKPINGEKAABEL
KANALISATSIOONITRASS JA -KAEV
VEETRASS JA -KAEV
SADEKANALISATSIOONITRASS JA -KAEV
KÜTTETORUSTIK JA -KAEV
SIDEKANALISATSIOON JA -KAEV
SURVEKANALISATSIOON
SIDEKAABEL
DRENAAZITRASS JA -KAEV

OÜ EHITUSNÕUNIK	Töö nimi: Pikk 21 II kinnistu ring lähala detailplaneering		Töö nr: 07-51
Reg.nr. 11135033 ,Küperjanovi 10, Tartu	Objekti asukoht: Võru linn		
Tel. 508 2006			
Koostajad: Kaido Kullamaa	Alliht:	Tellija: Raam Transport OÜ	
		Koostamise aeg: 2008	
		Staadium: DP	Mõõt: 1:500
Joonis 6	TEHNOVÕRGUD		