


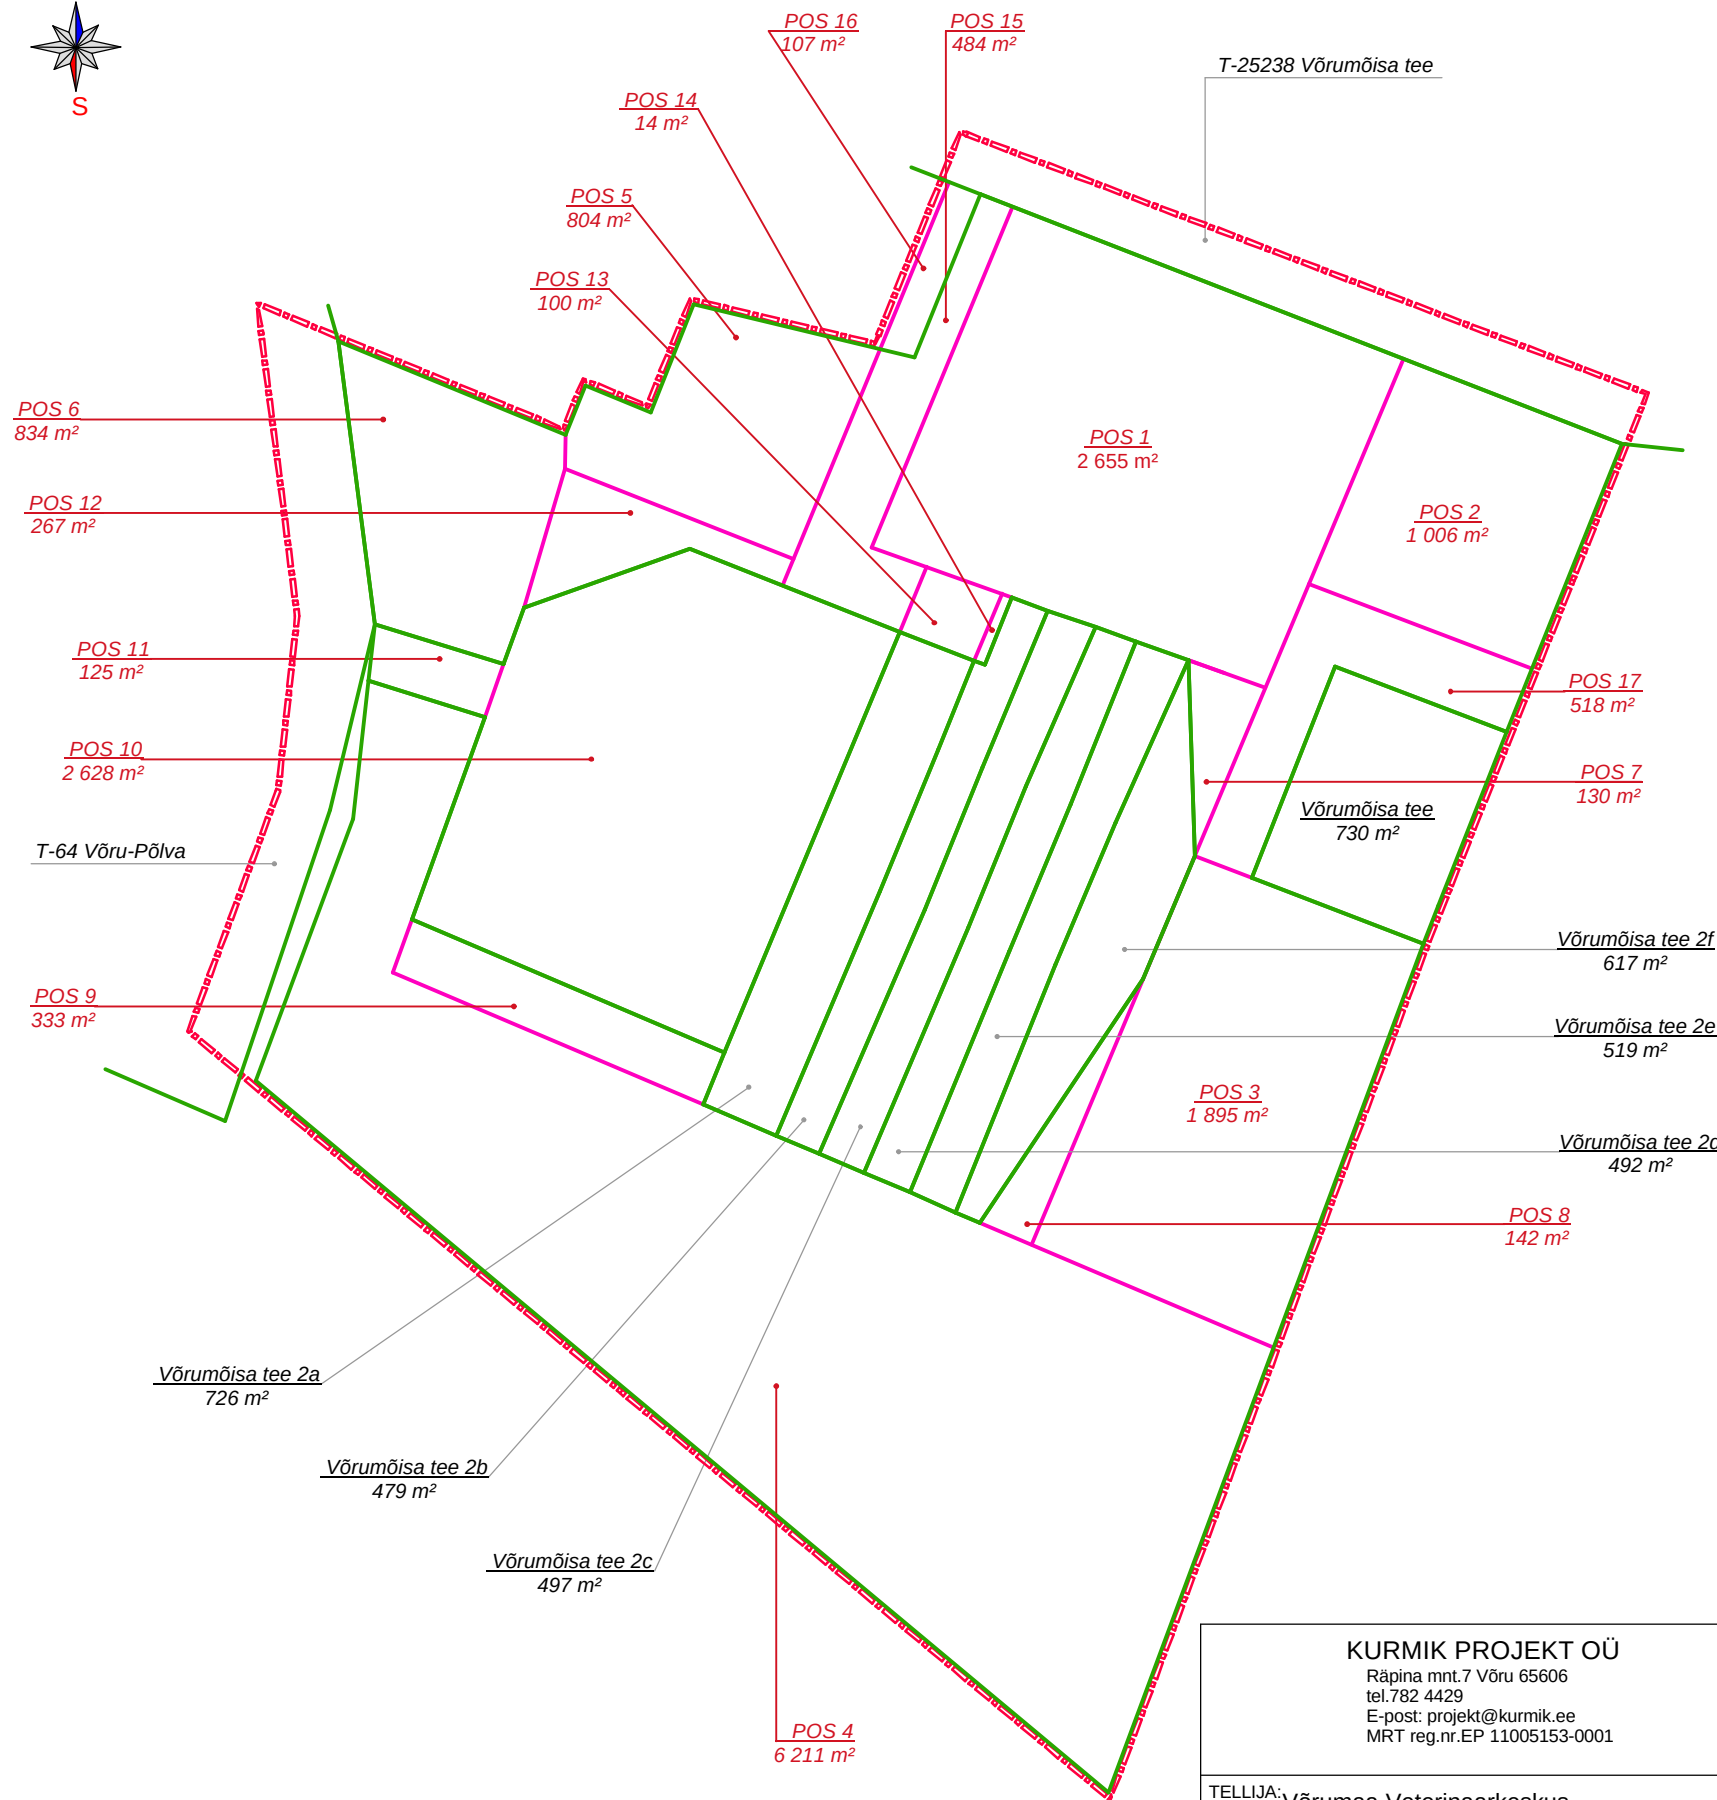

Tähistused:

- Planeeringu ala piir
- Olemasolev kinnistu piir
- Planeeritud krundi piir

KURMIK PROJEKT OÜ Räpina mnt.7 Võru 65606 tel.782 4429 E-post: projekt@kurmik.ee MRT reg.nr.EP 11005153-0001				TÖÖ NR. 2007-1043-23	STAADIUM: Detailplaneering	LEHT NR. DP-4
TELLIJA: Võrumaa Veterinaarikeskus Võrumõisa tee 4A, Võru 65605 tel. 78 24 051				OBJEKTI ASUKOHT: Võru linn, Võrumõisa tee 2, 2a-2f, 4		
PROJEKTI NIMETUS: Võru linn Võrumõisa tee 2, 2a-2f ning Võrumõisa tee 4 kinnistute ja lähiala detailplaneering				PROJEKTI OSA: Detailplaneering		
JUH.	Allan Kaasik			JOONIS: Planeeringuala jaotamine kruntideks		
PROJEKT.	Talvi Trell		10.09.2007			
				MÕÖT: 1:1000		