
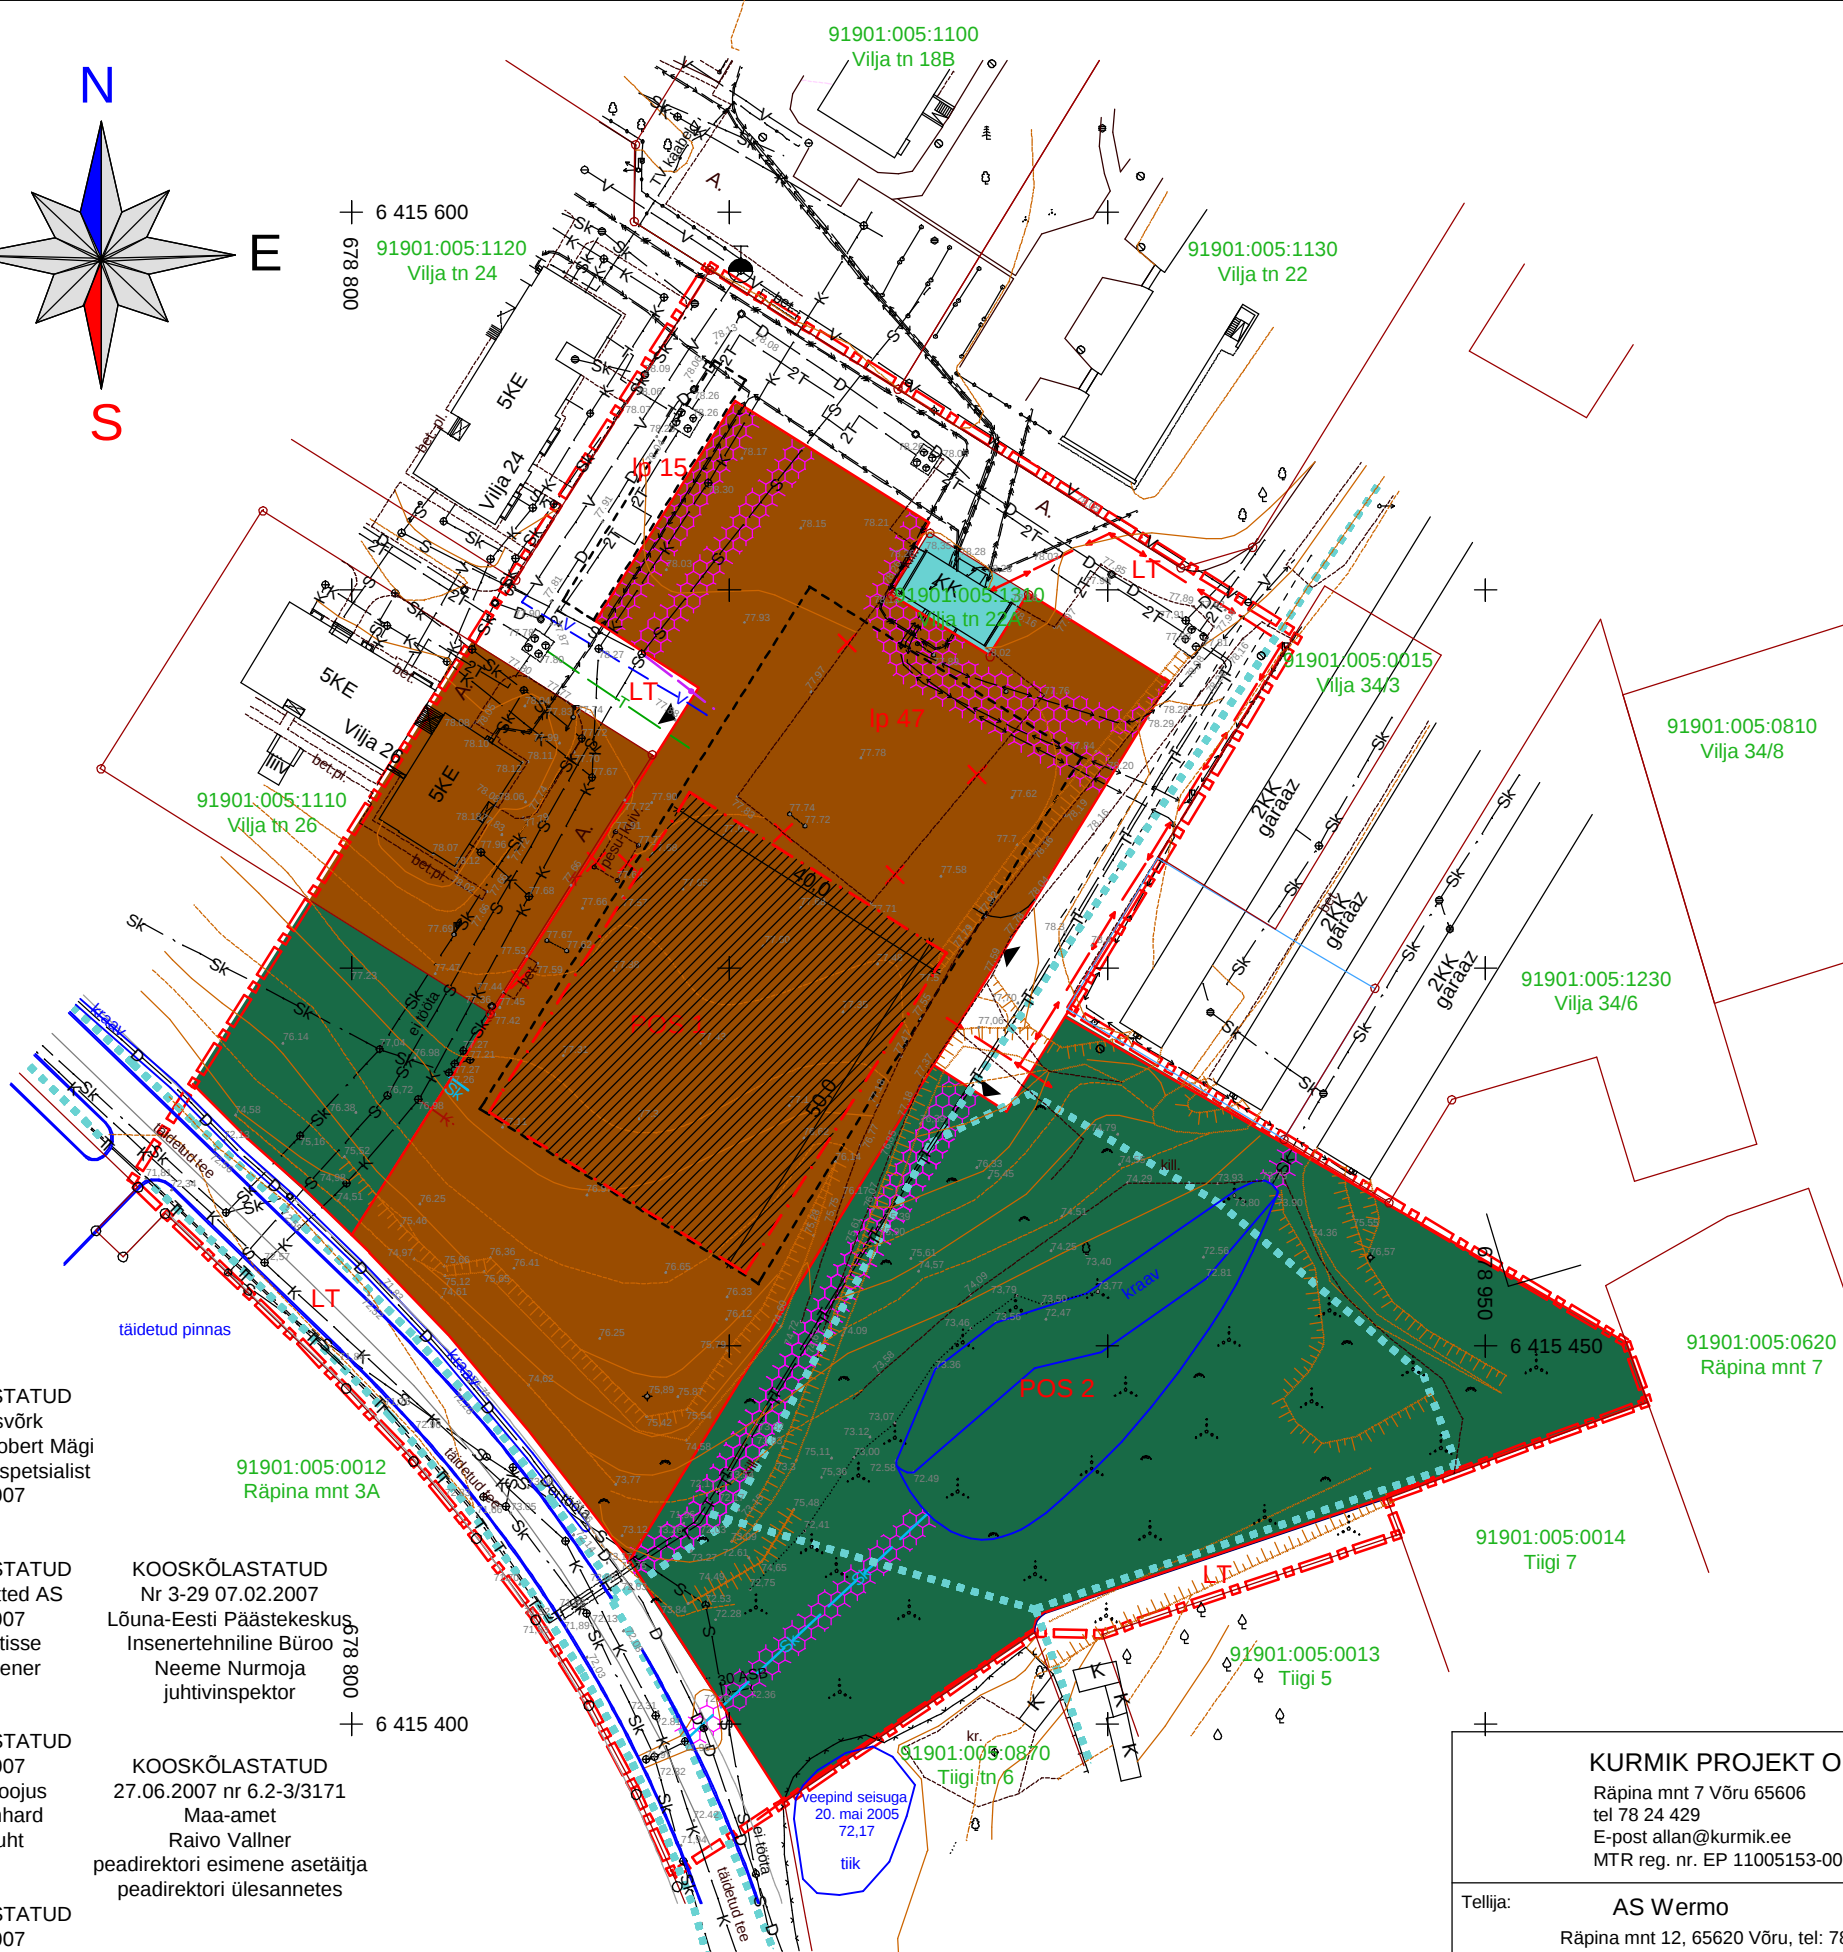


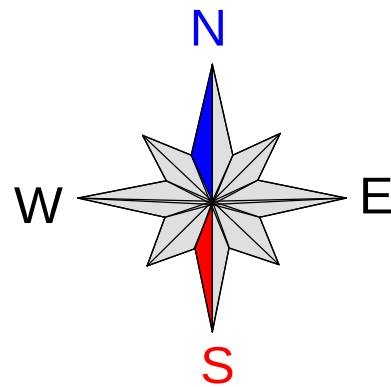

Tingmärgid

- Planeeritava ala piir
- Katastriüksuse kinnistu piir
- Planeeritud krundipiir
- Krundile juurdepääs
- Krundi hoonestusala katuse rarjajoone ja -kalde suund
- Korterelamu maa
- Tee ja tänava maa
- Looduslik haljasmaa
- Elektrienergia tootmise ja jaotamise ehitise maa
- Ip 47
- Parkimiskohtade arv
- Prügikonteinerid
- Likvideeritav objekt
- Jalakäijate liikumine
- Planeeritud elektriliin
- Planeeritud veetrass
- Tuletõrjehüdrant
- Planeeritud kanalisatsioonitrass
- Planeeritud sadeveetrass
- Planeeritud sidekaabel
- Planeeritud termotrass
- Servituudi ala
- Parkimisala

POS 1 / 7174m ² EK- Korterelamu maa/E- Elamumaa; TP-1; 9; 0°-15°		
30 m	1000 m ²	1

EHITUSÕIGUSE TABELI SELETUS		
Aadress pindala Kruni kasutamise sihtotstarve või otstarbed vast.det.planeeringule / vast.kat.üksuse liigile; minimaalne tulepüvisusklass; maksimaalne korruselusus; soovitat katusekalle		
Hoonete lubatud kõrgus	Hoonete lubatud suurim ehitus- alune pind	Hoonete lubatud arv

Märkused:
Koordinaadid L-EST 97 süsteemis. Kõrgused Balti süsteemis
Sidumiseks on kasutatud PP355 ja PP373

KURMIK PROJEKT OÜ Räpina mnt 7 Võru 65606 tel 78 24 429 E-post allan@kurmik.ee MTR reg. nr. EP 11005153-0001				Töö nr. 2005-839-39	Stadium: DP	Leht nr. DP-3
Tellija: AS Wermo Räpina mnt 12, 65620 Võru, tel: 78 68 100				Objekti asukoht: Võru linn, Vilja 28		
Juh. esim. Allan Kaasik				Projekti nimetus: Vilja 28 krundi ja sellega piirnev maa-ala		
Maast. arh. Kristi Peedo				Projekti osa: Detailplaneering		
				Joonis: Põhijoonis tehnovõrkudega		Mõõt: 1:1000

- KOOSKÕLASTATUD
OÜ Jaotusvõrk
Kooskõlastas Robert Mägi
arendussektori spetsialist
03.01.2007
- KOOSKÕLASTATUD
Elion Ettevõtte AS
03.01.2007
Maidu Kottisse
sideliiniinsener
- KOOSKÕLASTATUD
04.01.2007
AS Võru Soojus
Valter Banhard
tootmisjuht
- KOOSKÕLASTATUD
03.01.2007
AS Võru Vesi
Marko Tolga
arendusjuht
- KOOSKÕLASTATUD
Nr 3-29 07.02.2007
Lõuna-Eesti Päästkeskus
Inseneritehniline Büroo
Neeme Nurmoja
juhtivinspektor
- KOOSKÕLASTATUD
27.06.2007 nr 6.2-3/3171
Maa-amet
Raivo Vallner
peadirektori esimene asetäitja
peadirektori ülesannetes
- Kooskõlastused asuvad II kõite
detailplaneeringu korraldamise
dokumentide juures joonise ja
seletuskirja koopiatal