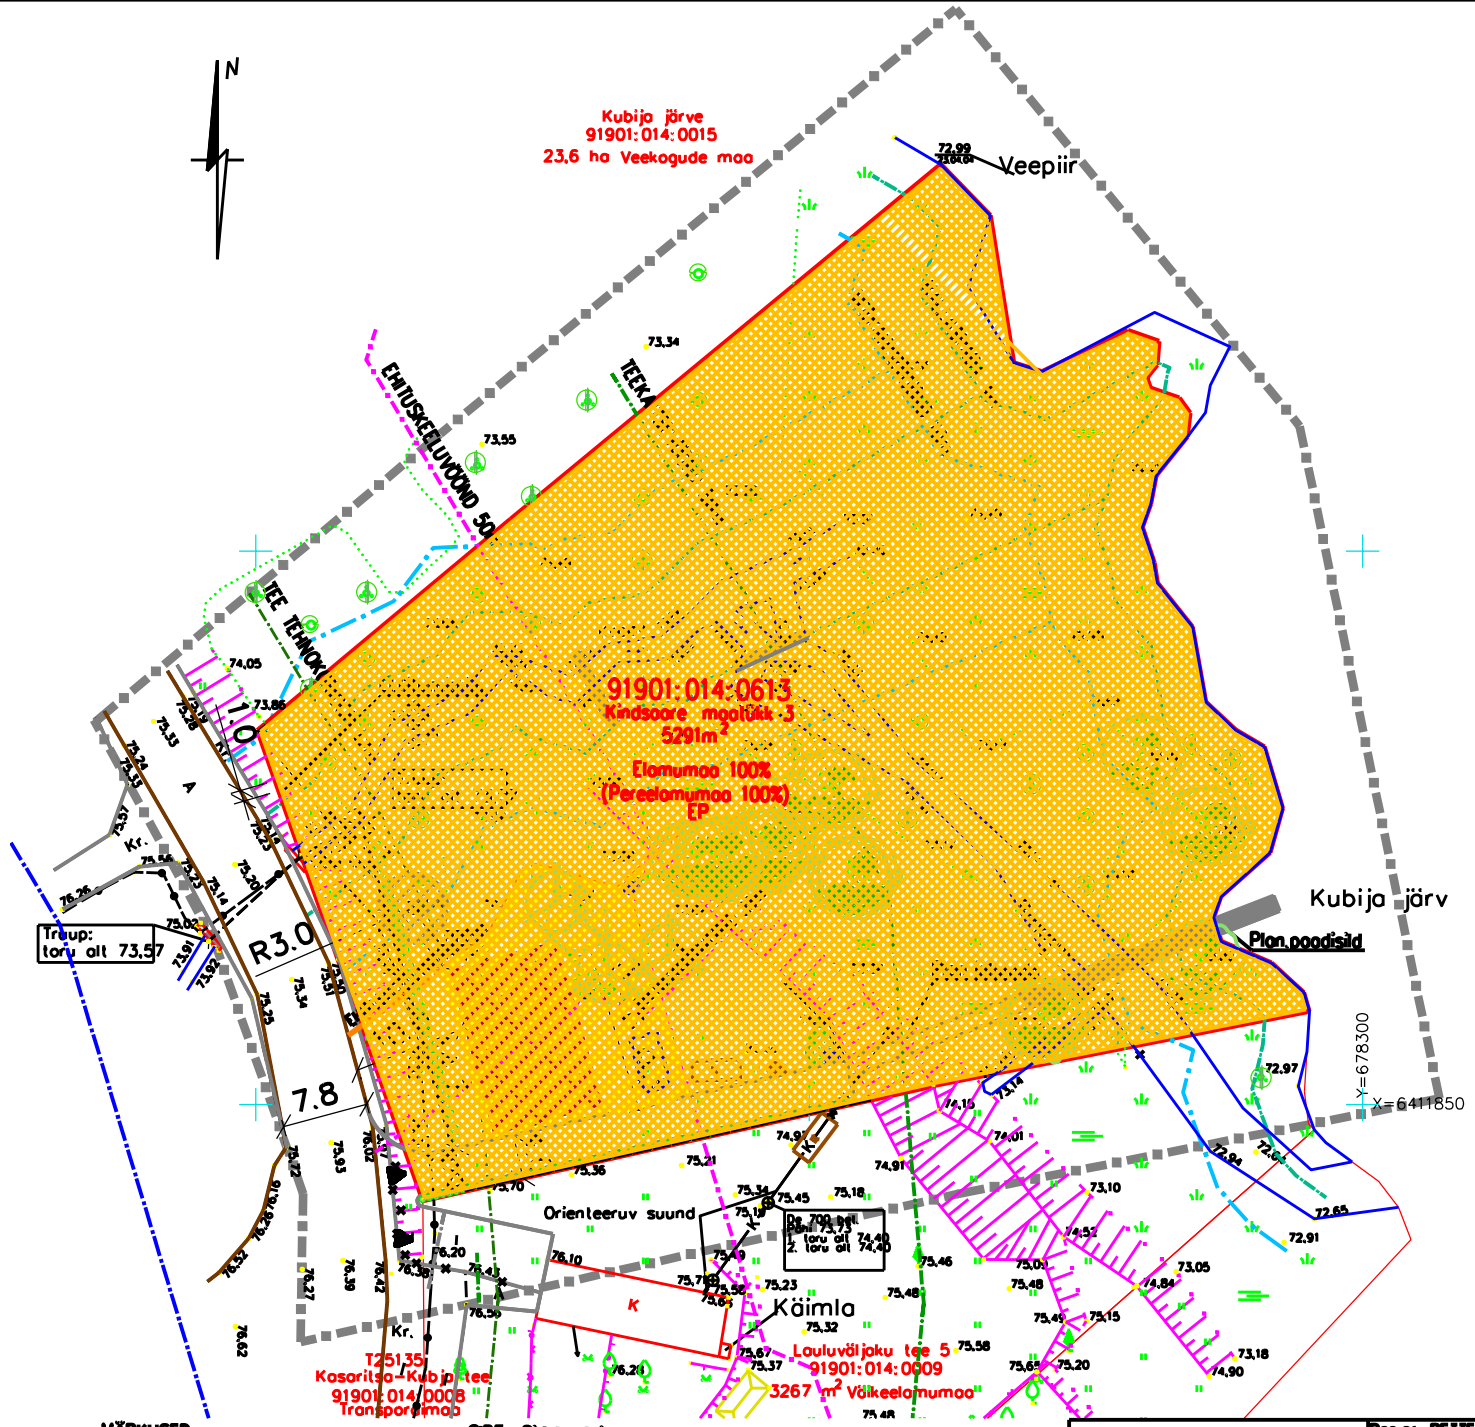

TINGMÄRGID

- Planeeritava ala piir
- Olemasoleva kinnistu piir
- Ehitusala
- Olemasolev hoone
- Kallasrada 4m
- Veekaitsevöönd 10m
- Ehituskeeluvöönd 50m
- Ranna ja kalda piirangutsöönd 100 m
- Plan.ehituskeeluvöönd 15m
- Teekaitsevöönd
- Tee lehnakoridor
- EP Pereelamu maa

Krundi kasutamise sihtotstarbed (kataastris)	EE-0010
(detailplaneeringus)	EP-100%
Krundi pindala	5291 m²

MÄRKUSED:
Alusplaneering on koostatud
OÜ GPK Lahendused poolt
koostatud tööd nr 1.3-038-04
28. mai 2004
Koordinaadid L-EST 97 süsteemis
Kõrgused Balti süsteemis

SIDE: Sidekaabli asukoht on looduses
kõlte näidatud AS Connecto esindaja poolt.
NB! Enne kaevetööde algust
võtta ühendust trassivaldajaga.
Planeeringu tingmärgid on kõsiroomatust
"Planeeringute leppemärgid" 2002
(Keskkonnaministeerium)

Marksi Projekt		Reg.nr. RETTER EP10471485 -0001	Töö nimetus: Lauluväljaku tee Kindsoore kinnistu mt.3 DETAILPLANEERING	DP-5M
Planeer. autor	T. Linnas		Joonis: MAAKASUTUSE PLAAN	Töö 91-04
Vastutav arh.	A. Raid			M 1:500
Büroo juhataja	A. Rohl		Aadress: Lauluväljaku tee Võru linn	Staadium DP
			Tellija: Andres Trumm, Anne Trumm	Juuni 2006