


	Pioneeritavo dio pär
	Olemasoleva kinnistu piir
	Ehitusala
	Sooitusala ehituspõhn
	Olemasolev hoone
	Sooitusala hoone asukoht
	Olemasolev tee
	Olemasolev leevener
	Pioneeritav lee
	Pioneeritav sõid
	Kallosrada 4m
	Veekaitseseväänd 10m
	Ehituskaitseseväänd 50m
	Rongraja kaldak
	paranduseväänd 100 m
	Pion.ehituskaitseseväänd 15m
	Läveeritav objekt
	Pioneeritav ood/värvood
	Pion.kivimüür
	Krundile juurdepääs
	Allesjään kõrghajapalus
	Läveeritav kõrghajapalus
	Prügikontainer
	Parkiko
	Ol. olev sisetabel
	Ol. olev kanalise võrk
	Ol. olev elüün
	Pion.purre
	Pion.koov
	Pion.kanal koov
	Pion.reovee kogumismahuti /septik.
	Pion.sisetabel
	Pion.söölini kaitseseväänd
	Pion. veetross
	Pion.veetrossi kaitseseväänd
	Pion.kanal tross
	Pion.kanal.trossi kaitseseväänd
	Pion.elektriin
	Pion.elektriini kaitseseväänd
	Pion.välisvalgustus

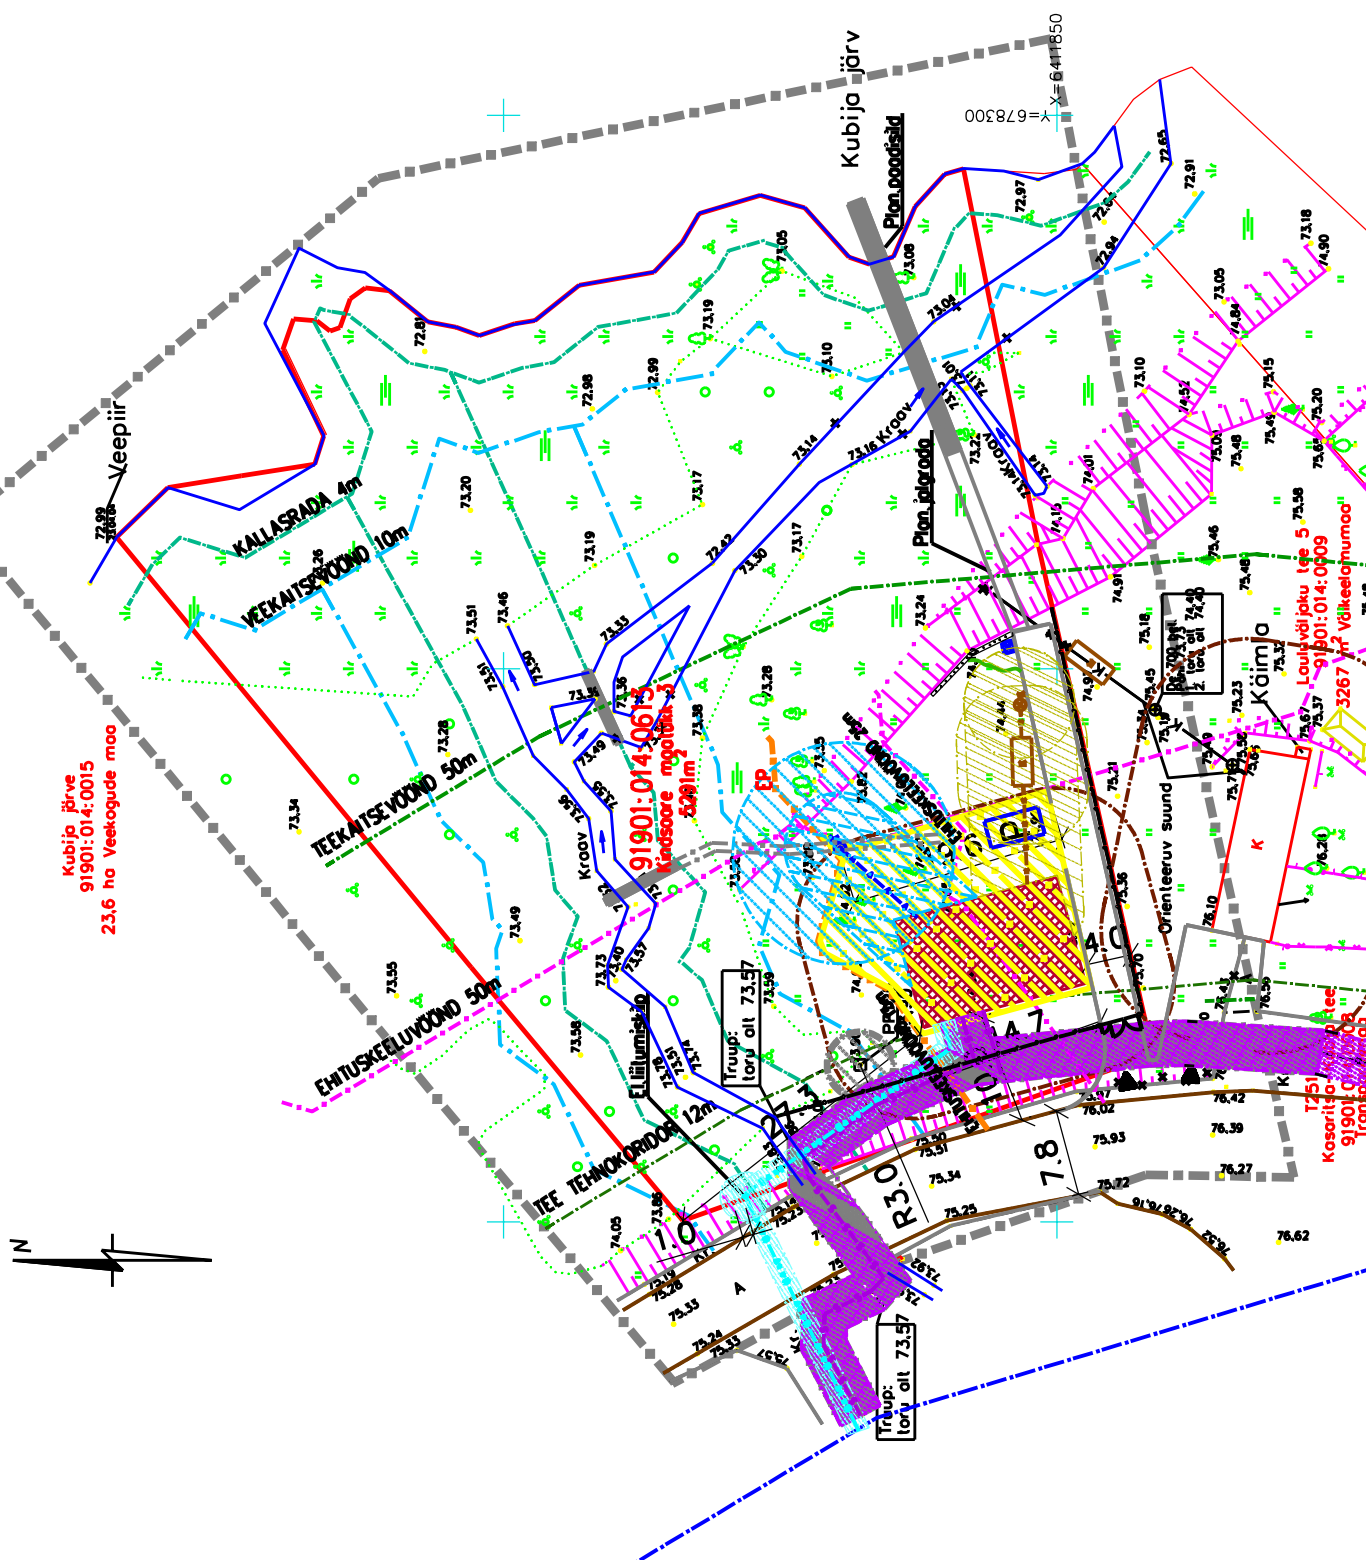

MÄRKUSED:
Alusplaan on koosatud
OU GPK Lahendused poolt
koostatud 1988 nr 1.3-038-04
28. mai 2004
Koordinaadid L-EST 97 süsteemis
Kõrgused Balli süsteemis

SDE: Sidekoobi osukoht on looduses kõige kallite näidatud AS Cornetto esindaja pool. NB! Enne kaevetööde algust võtta ühendust Irossivaldajaga.

Pioneer	autor	T. Linnos
Vestulov	arh.	A. Raid
Jüüroo	photopj	A. Rahl

Reg.nr. BETTER EPI0471485 -0001	1986 nimetus/Lõuuvõlgu juu lee Kindsoore kinnistu ml.3 DE TALPLANEERING		
	Joonis:	TEHNOVÕRUKUDE PLAAN	
	Address:	Lõuuvõlgu juu lee Võru linn	
	Telisk:	Andres Iuumm, Anne Iuumm	