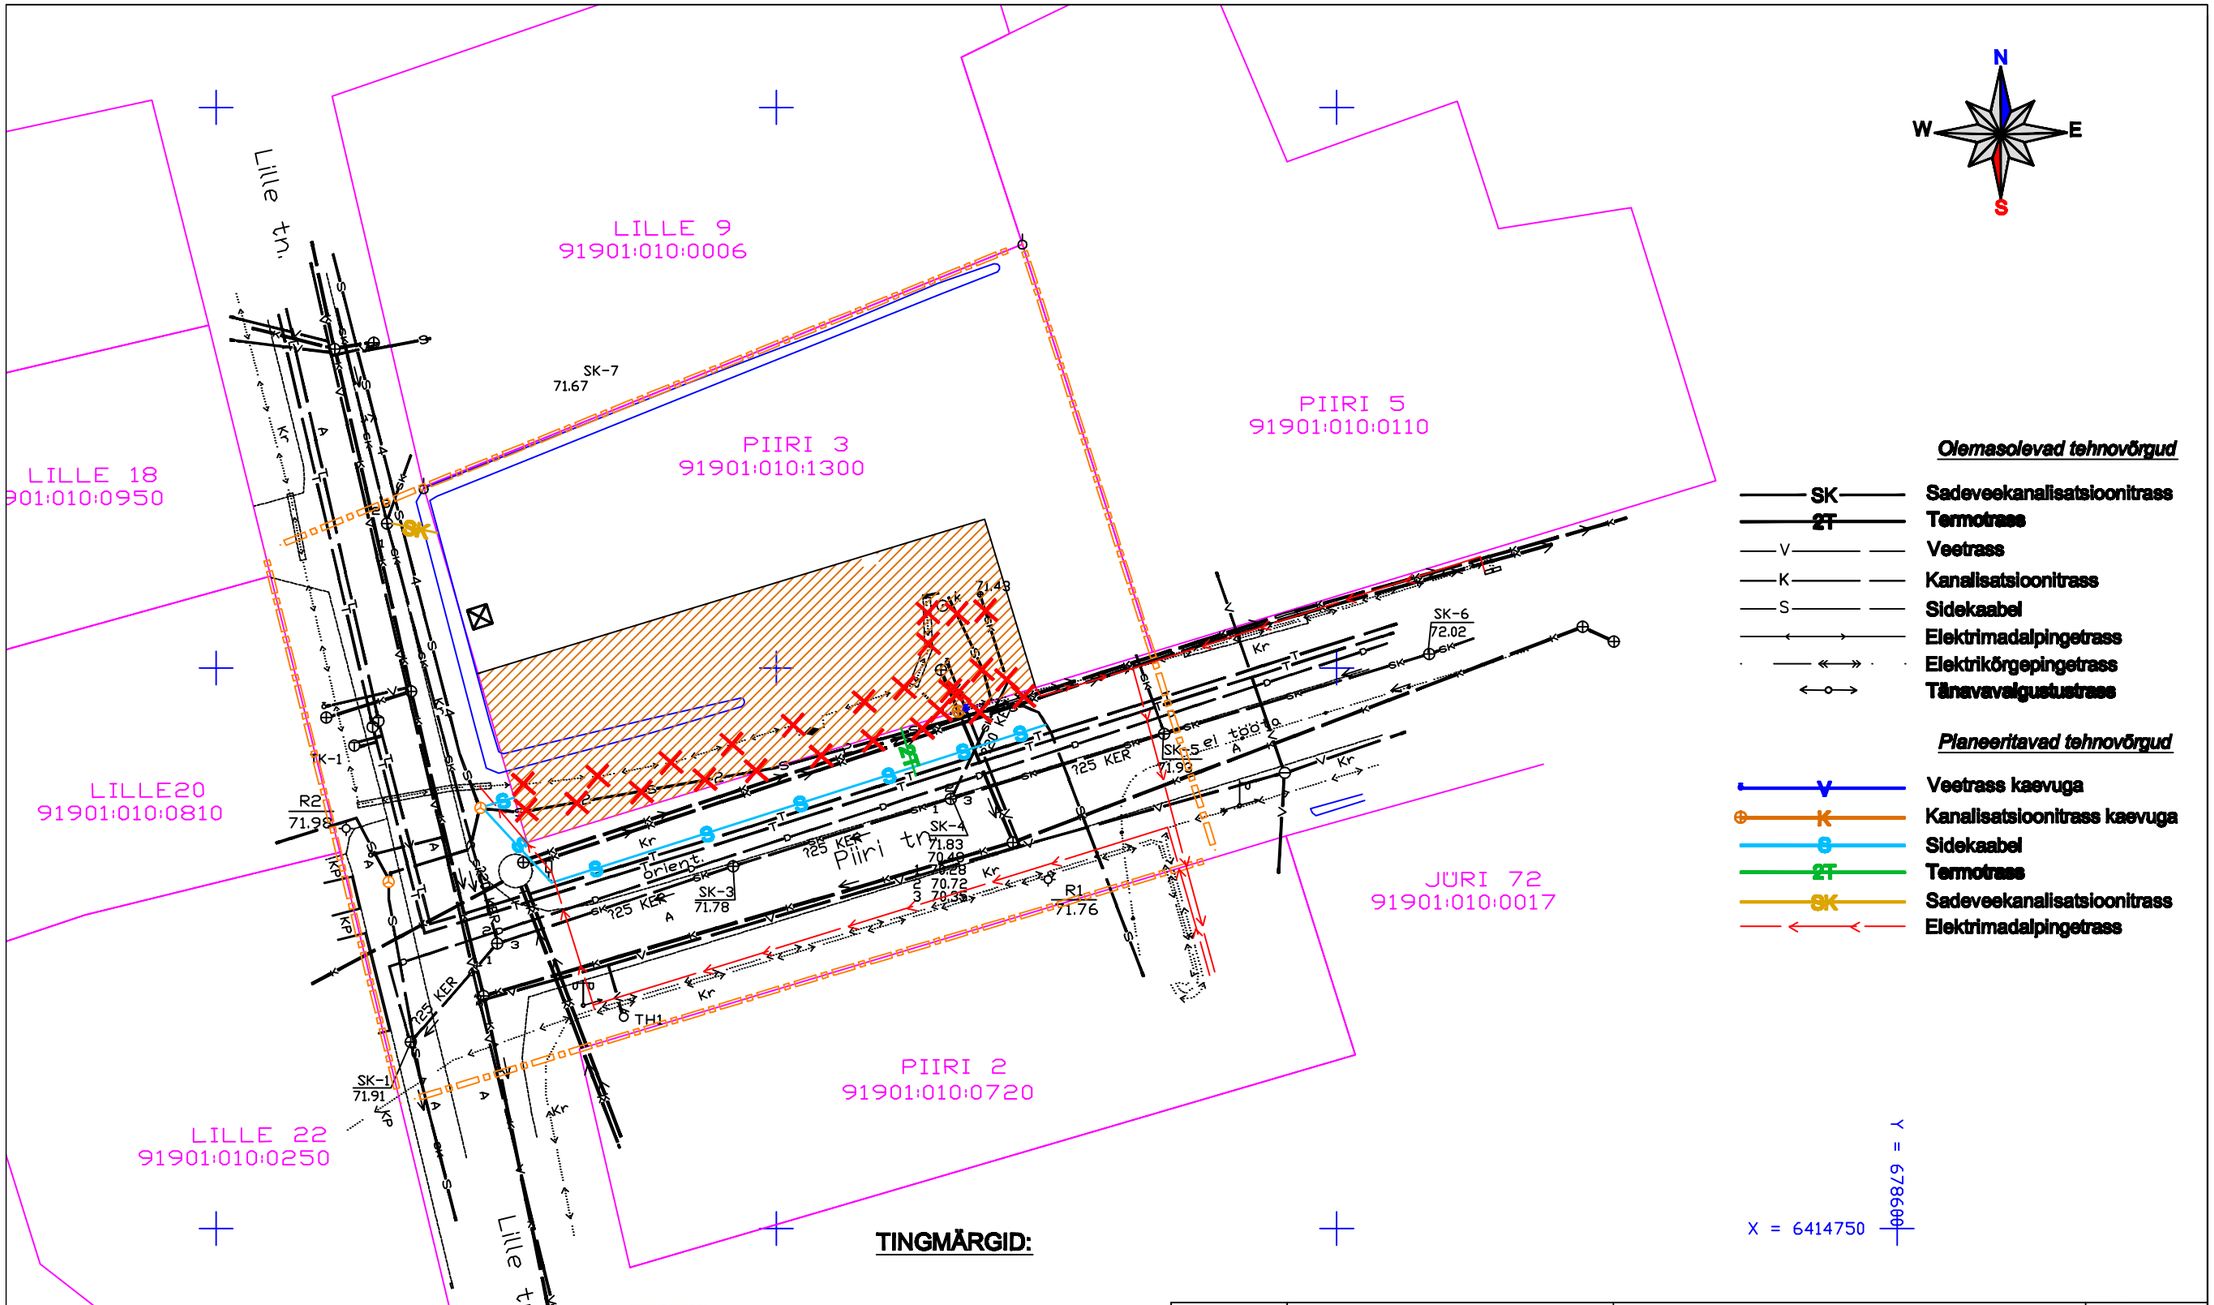

TINGMÄRGID:

- PLANEERITAVA ALA PIIR
- KATASTRIÜKSUSE/KINNISTU PIIR
- PLANEERITUD HOONESTUSALA
- PRÜGIKONTEINERI ASUKOHT
- LIKVIDEERITAV OBJEKT

	AS SEMUEHITUS			Joonis: Tehnovõrgud			Mõõt: 1:500
Pro. juht.	H.Riigov		november 2006	Objekti nimetus: Detailplaneering Piiri tänav 3, Võru			
Insener	K.Siidra		november 2006				
				Tellija: AS SEMUEHITUS			
				Staadium:	Töö:	DP-03	MTR EP 10080980-0001
				DP	2006/025		