


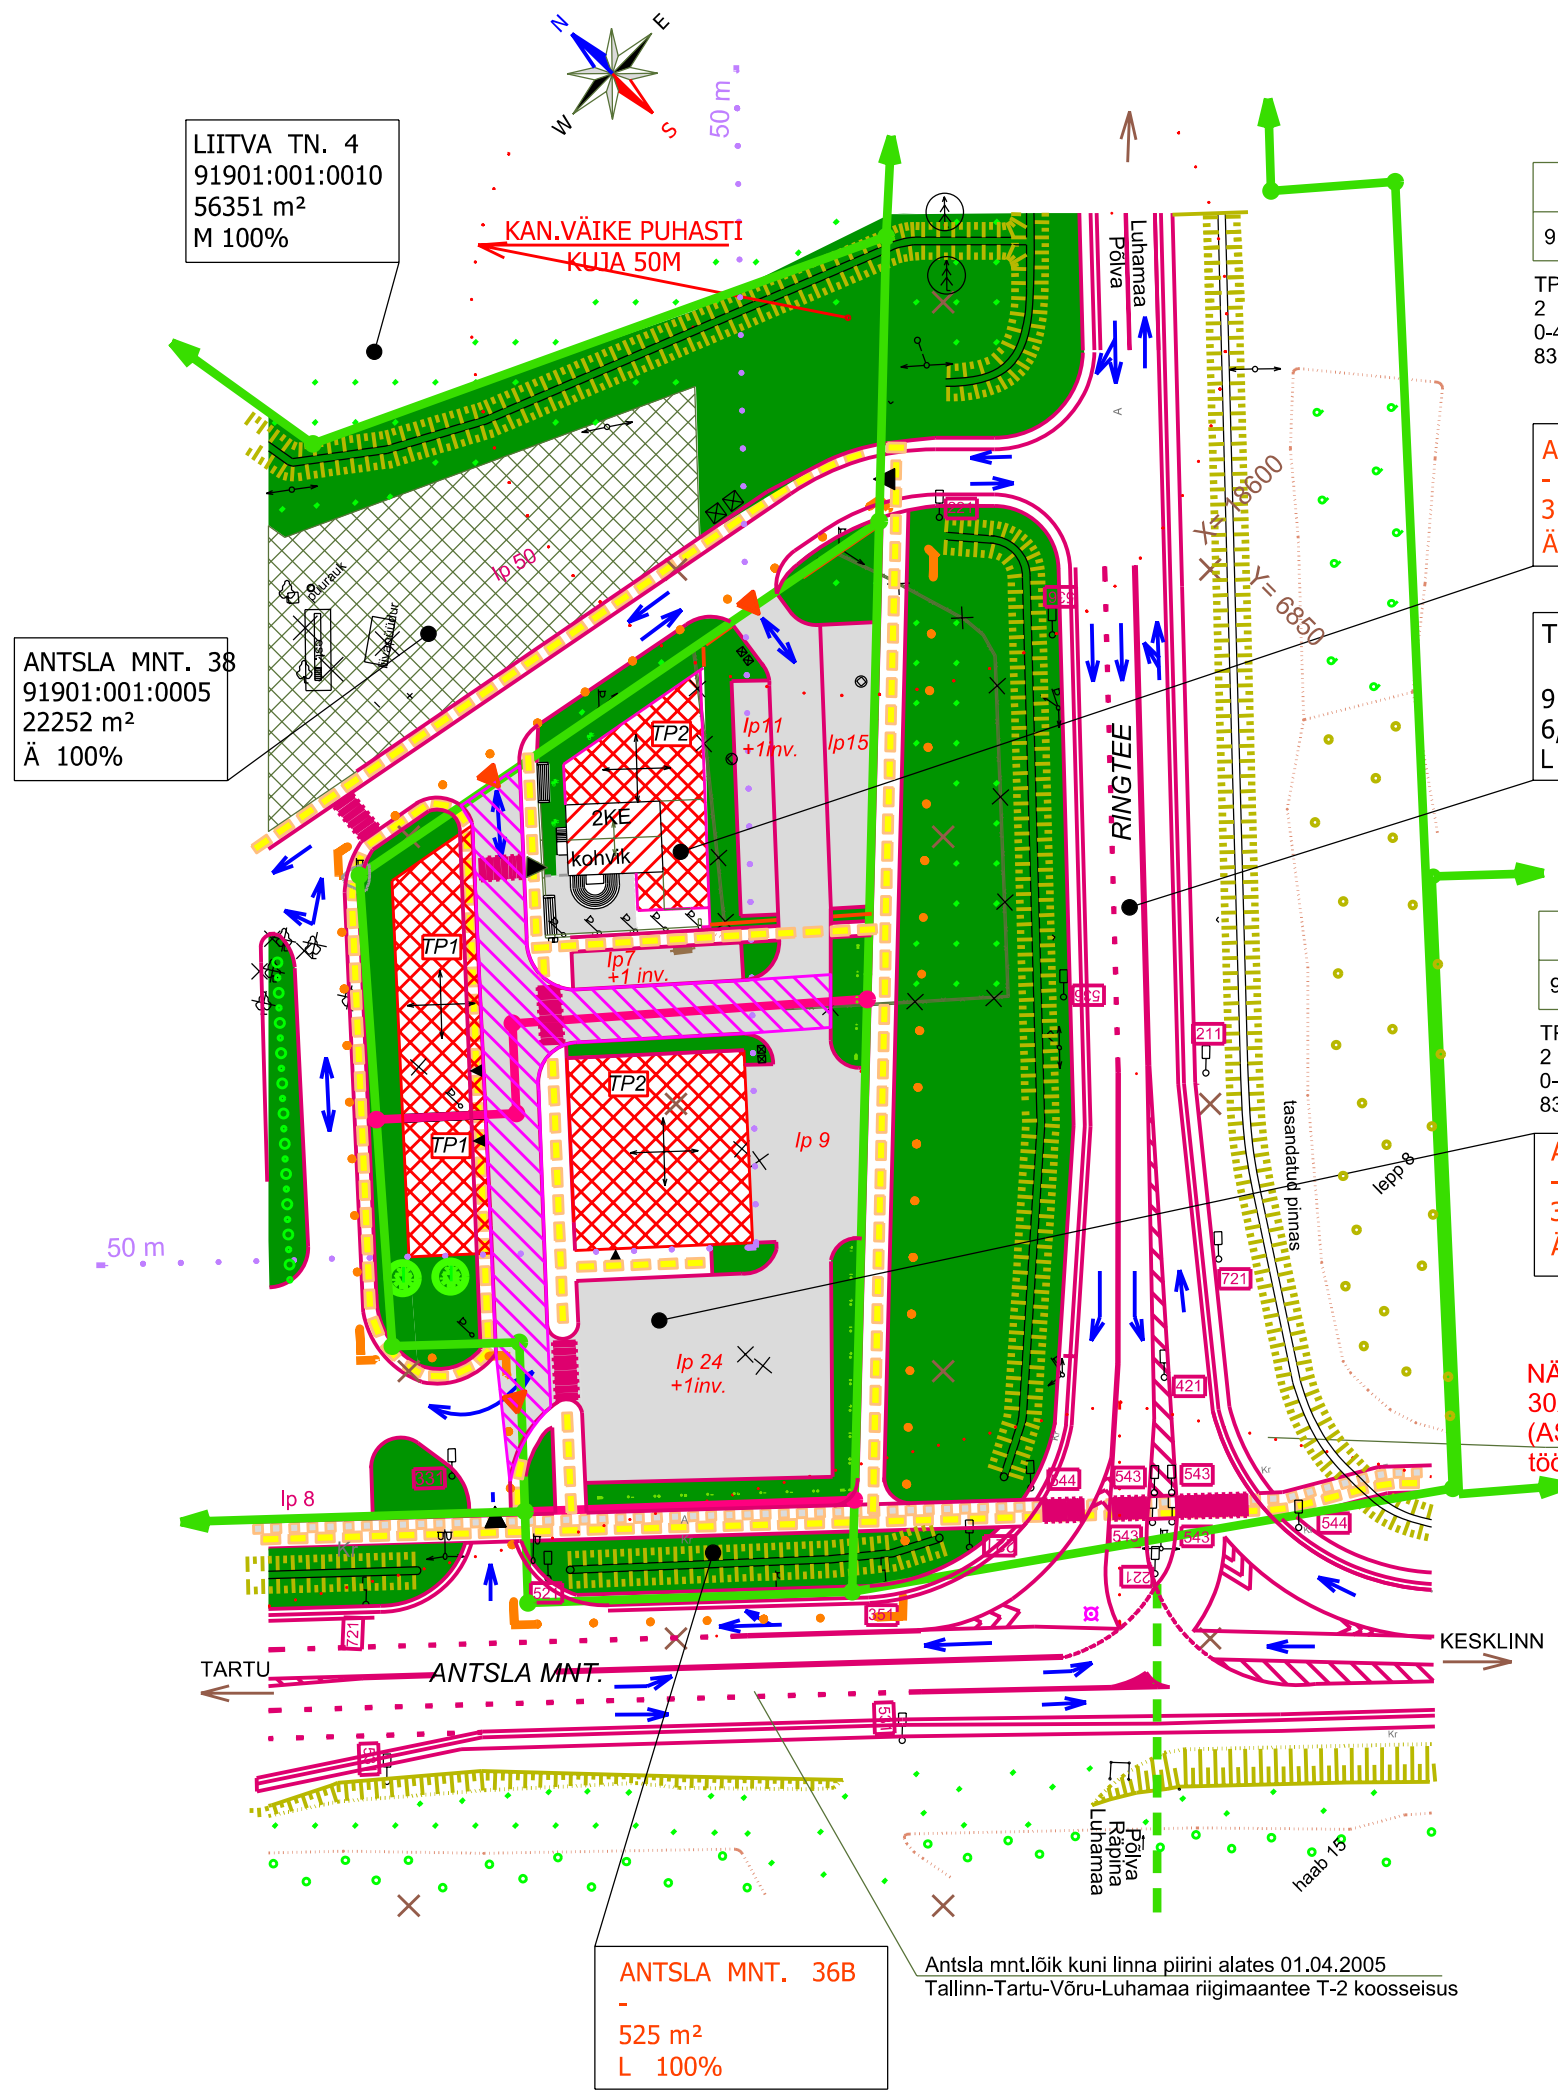

BT, BM, BB		
9 m	700 m²	2tk
TP1;TP2 lp35		
2		
0-45°		
83,00		

ANTSLA MNT. 36
-
3 045 m²
Ä 100%

T-2 TALLINN-TARTU-VÕRU-LUHAMAA
91901:001:0930
6,81 ha
L 100%

BT, BM, BB		
9 m	850 m²	2tk
TP1;TP2 lp34		
2		
0-45°		
83,00		

ANTSLA MNT. 36A
-
3 493 m²
Ä 100%

NÄHTAVUSKOLMNURK
30X250 m
(AS Teede Tehnokeskus
töö okt.2000a. järgi)

LIIKLUSMÄRGID:

- 211 - Peatee
- 221 - Anna teed
- 331 - Sissesõidu keeld
- 351 - Suurim kiirus
- 421 - Ümberpöike suund
- 521 - Ühesuunaline tee
- 531 - Suundid sõiduradadelt
- 536,537 - Lisaraja algus
- 538 - Lisaraja lõpp
- 541 - Bussipeatus
- 543,544 - Ülekäigurada
- 721 - Teeninduskohamärgid

TINGMÄRGID:

- PLANEERITAVA ALA PIIR
- KINNISTU, KATASTRIÜKSUSE PIIR
- PLANEERITUD PIIR
- JALAKÄIATE LIIKUMISSUUNAD
- PLANEERITUD JALGRATTA RADA
- OLEMASOLEV TRAATVÕRKAED
- PLANEERITUD PIIRDEAED
- OLEMASOLEVAD ÄRIHOONED
- HARJASUUND JA KATUSEKALLE
- PERSPEKTIIVNE HOONESTUSALA
- PLANEERITUD HALJASALAD
- OLEMASOLEV TEEKIVIKATE
- ISTUTATAVAD PUUD
- RAJATAV HEKK, PÕÕSASTE RIVI
- PRÜGIKONTEINERID
- PLANEERITUD PARKLAD
- JUURDEPÄÄSU SERVITUUT
- LIKVIDEERITAV OBJEKT
- KRUNDILE JUURDEPÄÄS
- TULEMÜÜR
- MAANTEE KAITSETSOON 50m
- KAN.VÄIKEPUHASTI KUJA 50m
- TEED JA PLATSID

KRUNDI KASUTAMISE SIHTOTSTARVE		
HOONE LUBATUD KÕRGUS	HOONE LUBATUD SUURIM EHTITUS-ALUNE PIND	HOONETE LUBATUD ARV

KRUNDI EHTISÕIGUSE SELETUS	
TP 2	- minimaalne tulepüsivusklass
2	- maksimaalne korruselisus
0-30°	- soovitatav katuse kalle
82	- katuseharja suurim absoluutkõrgus

KURMIK PROJEKT OÜ Räpina mnt.7 Võru 65606 tel.782 4429 E-post: projekt@kurmik.ee RETTER reg.nr.EP 11005153-0001			TÖÖ NR. 2004-772-62-1	STAADIUM: Detailplaneering	LEHT NR. DP-2
TELLIJA: AVE-EST OÜ Antsla mnt.36A,Võru, tel.7 825 557			OBJEKTI ASUKOHT: Antsla mnt. 36, Võru linn		
PROJEKTI NIMETUS: Antsla mnt. 36, Võru linn			PROJEKTI OSA: Detailplaneering		
JUH. Allan Kaasik			JOONIS: Põhijoonis, liikluskorraldus, haljastus		MÖÖT: 1:1000
PROJ. Epp Needo					
	Olga Tsuruljova	11.12.06			