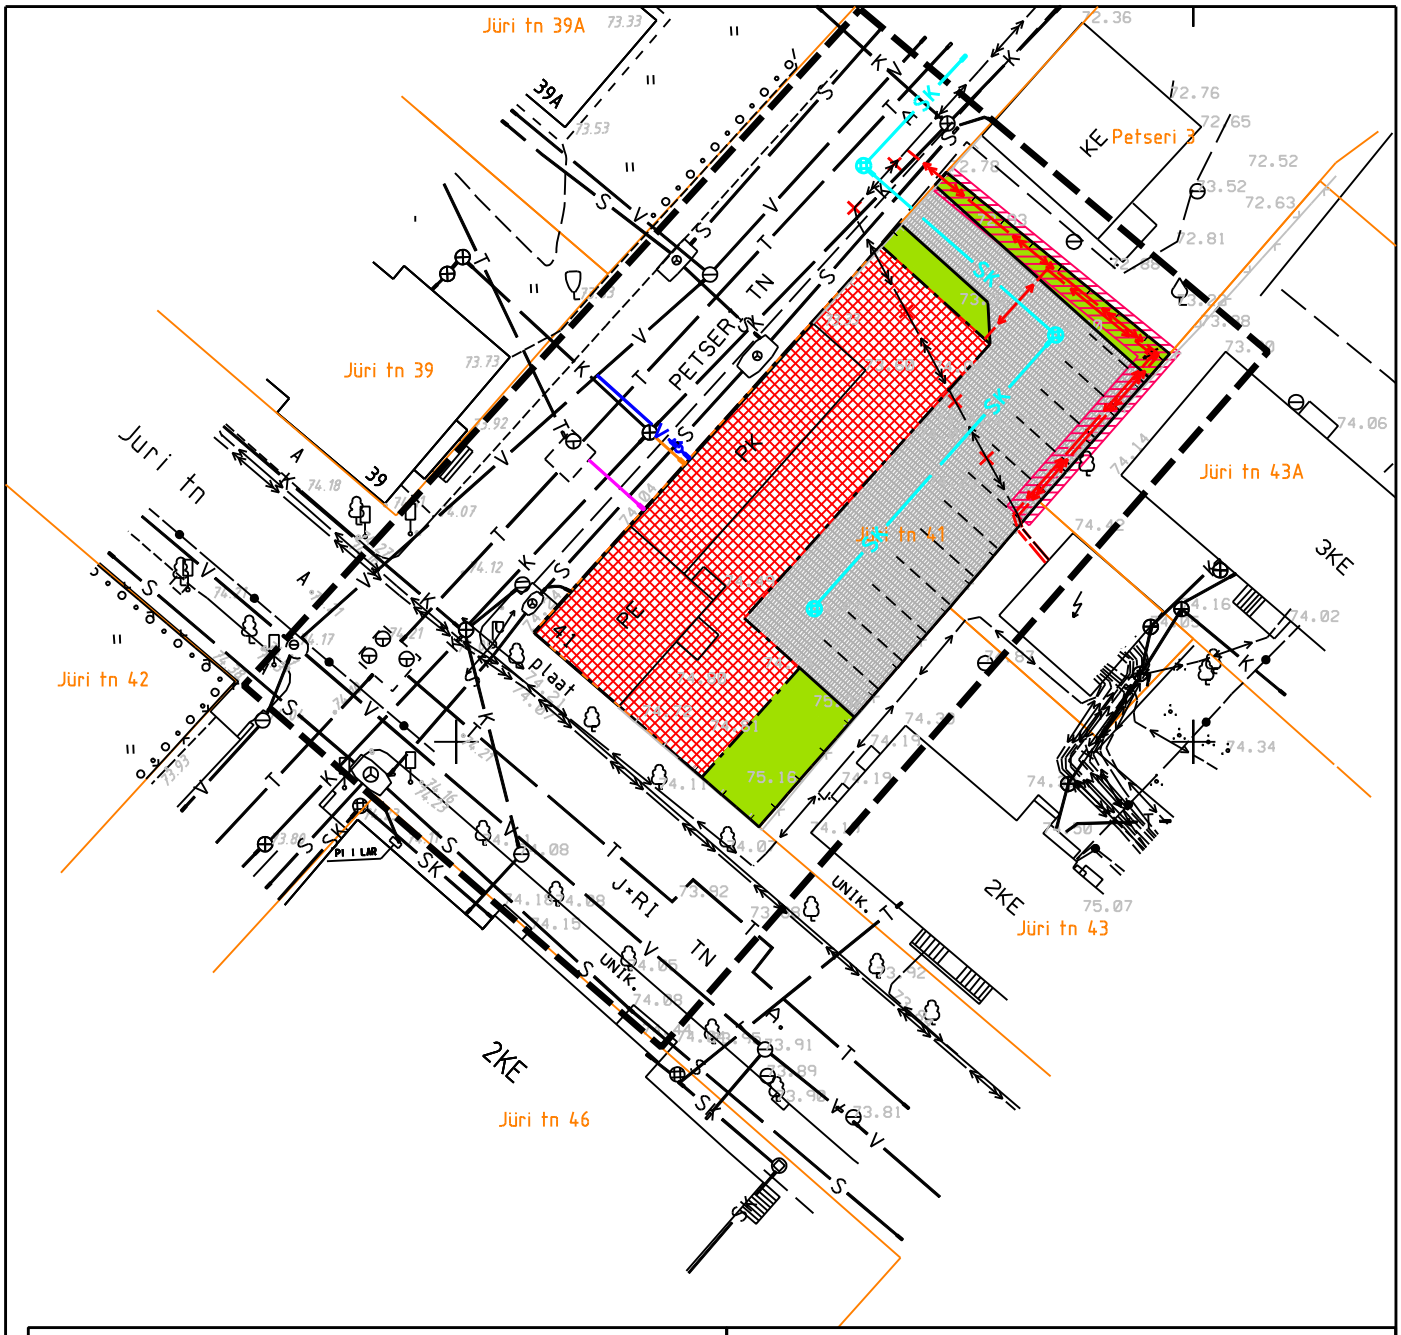

OLEMASOLEVAD	PLANEERITAVAD
K — KANALISATSIOONITRASS (KAEV)	K — KANALISATSIOONITRASS
SK — SADEKANALISATSIOONITRASS (KAEV)	SK — SADEKANALISATSIOON (KAEV)
V — VEETRASS (KAEV)	V — VEETRASS (KRAAN)
T — TERMOTRASS (KAEV)	T — TERMOTRASS
SIDEKAABEL	ELEKTRI MADALPINGEKAABEL
S — SIDEKANALISATSIOON (KAEV)	ELEKRI KÕRGEPINGEKAABEL
ELEKTRI MADALPINGEKAABEL	ELEKRI MAAKAABELLIINI SERVITUUT
ELEKTRI KÕRGEPINGEKAABEL	X — LIKVITEERITAV TRASS

OÜ EHITUSNÕUNIK		Töö nimi: Võru linnas Jüri 41 krundi ja sellega piirneva maa-ala detailplaneering	Töö nr: 13-06-27
Reg nr. 11139633 Kooli 1-50, 65606 Võru		Objekti asukoht: Jüri 41, Võru	
Tel. 506 2098, 5332 5215			
Koostajad:	Allkiri:	Tellija: Werrohoff Invest OÜ	
Kaido Kullamaa			
		Koostamise kuupäev: Juuli 2006	
		Staadium: DP	Mõõt: 1:500
Joonis	5	TEHNOVÕRGUD	