


Kooskõlastused

Leppemärgid

- Planeeringuala piir
- Olemasolev krundi piir
- Olemasolev hoone
- Täna maa-ala
- Planeeritud krunt

- Olemasolevad tehnovõrgud:
- sidekaabel
 - soojatorustik
 - veetorustik
 - kanalisatsioonitorustik
 - drenaaz
 - sidekaabel
 - madalpinge kaabel

- OLEMASOLEV HOONE
- PROJEKTEERITAV SKULPTUUR
- PROJEKTEERITAV VEEKOGU
- OLEMASOLEV MANGUVALJAK (2-ksaas)
- PERSPEKTIVNE LAVA ASUKOHT
- PERSPEKTIVNE VÄLIKORVIK
- PROJEKTEERITAV VÕRKPIIRE (nõuavajalik 2-ksaas)
- PROJEKTEERITAV LEHTPUU HEKK
- PROJEKTEERITAVAD PÕSKUD
- PROJEKTEERITAV MURU
- PROJEKTEERITAV BETOONKIVI
- PROJEKTEERITAV BETOONKIVI (etiaamad vevad)
- PROJEKTEERITAV TV KAABELLIN
- PROJEKTEERITAV VEETORUSTIK

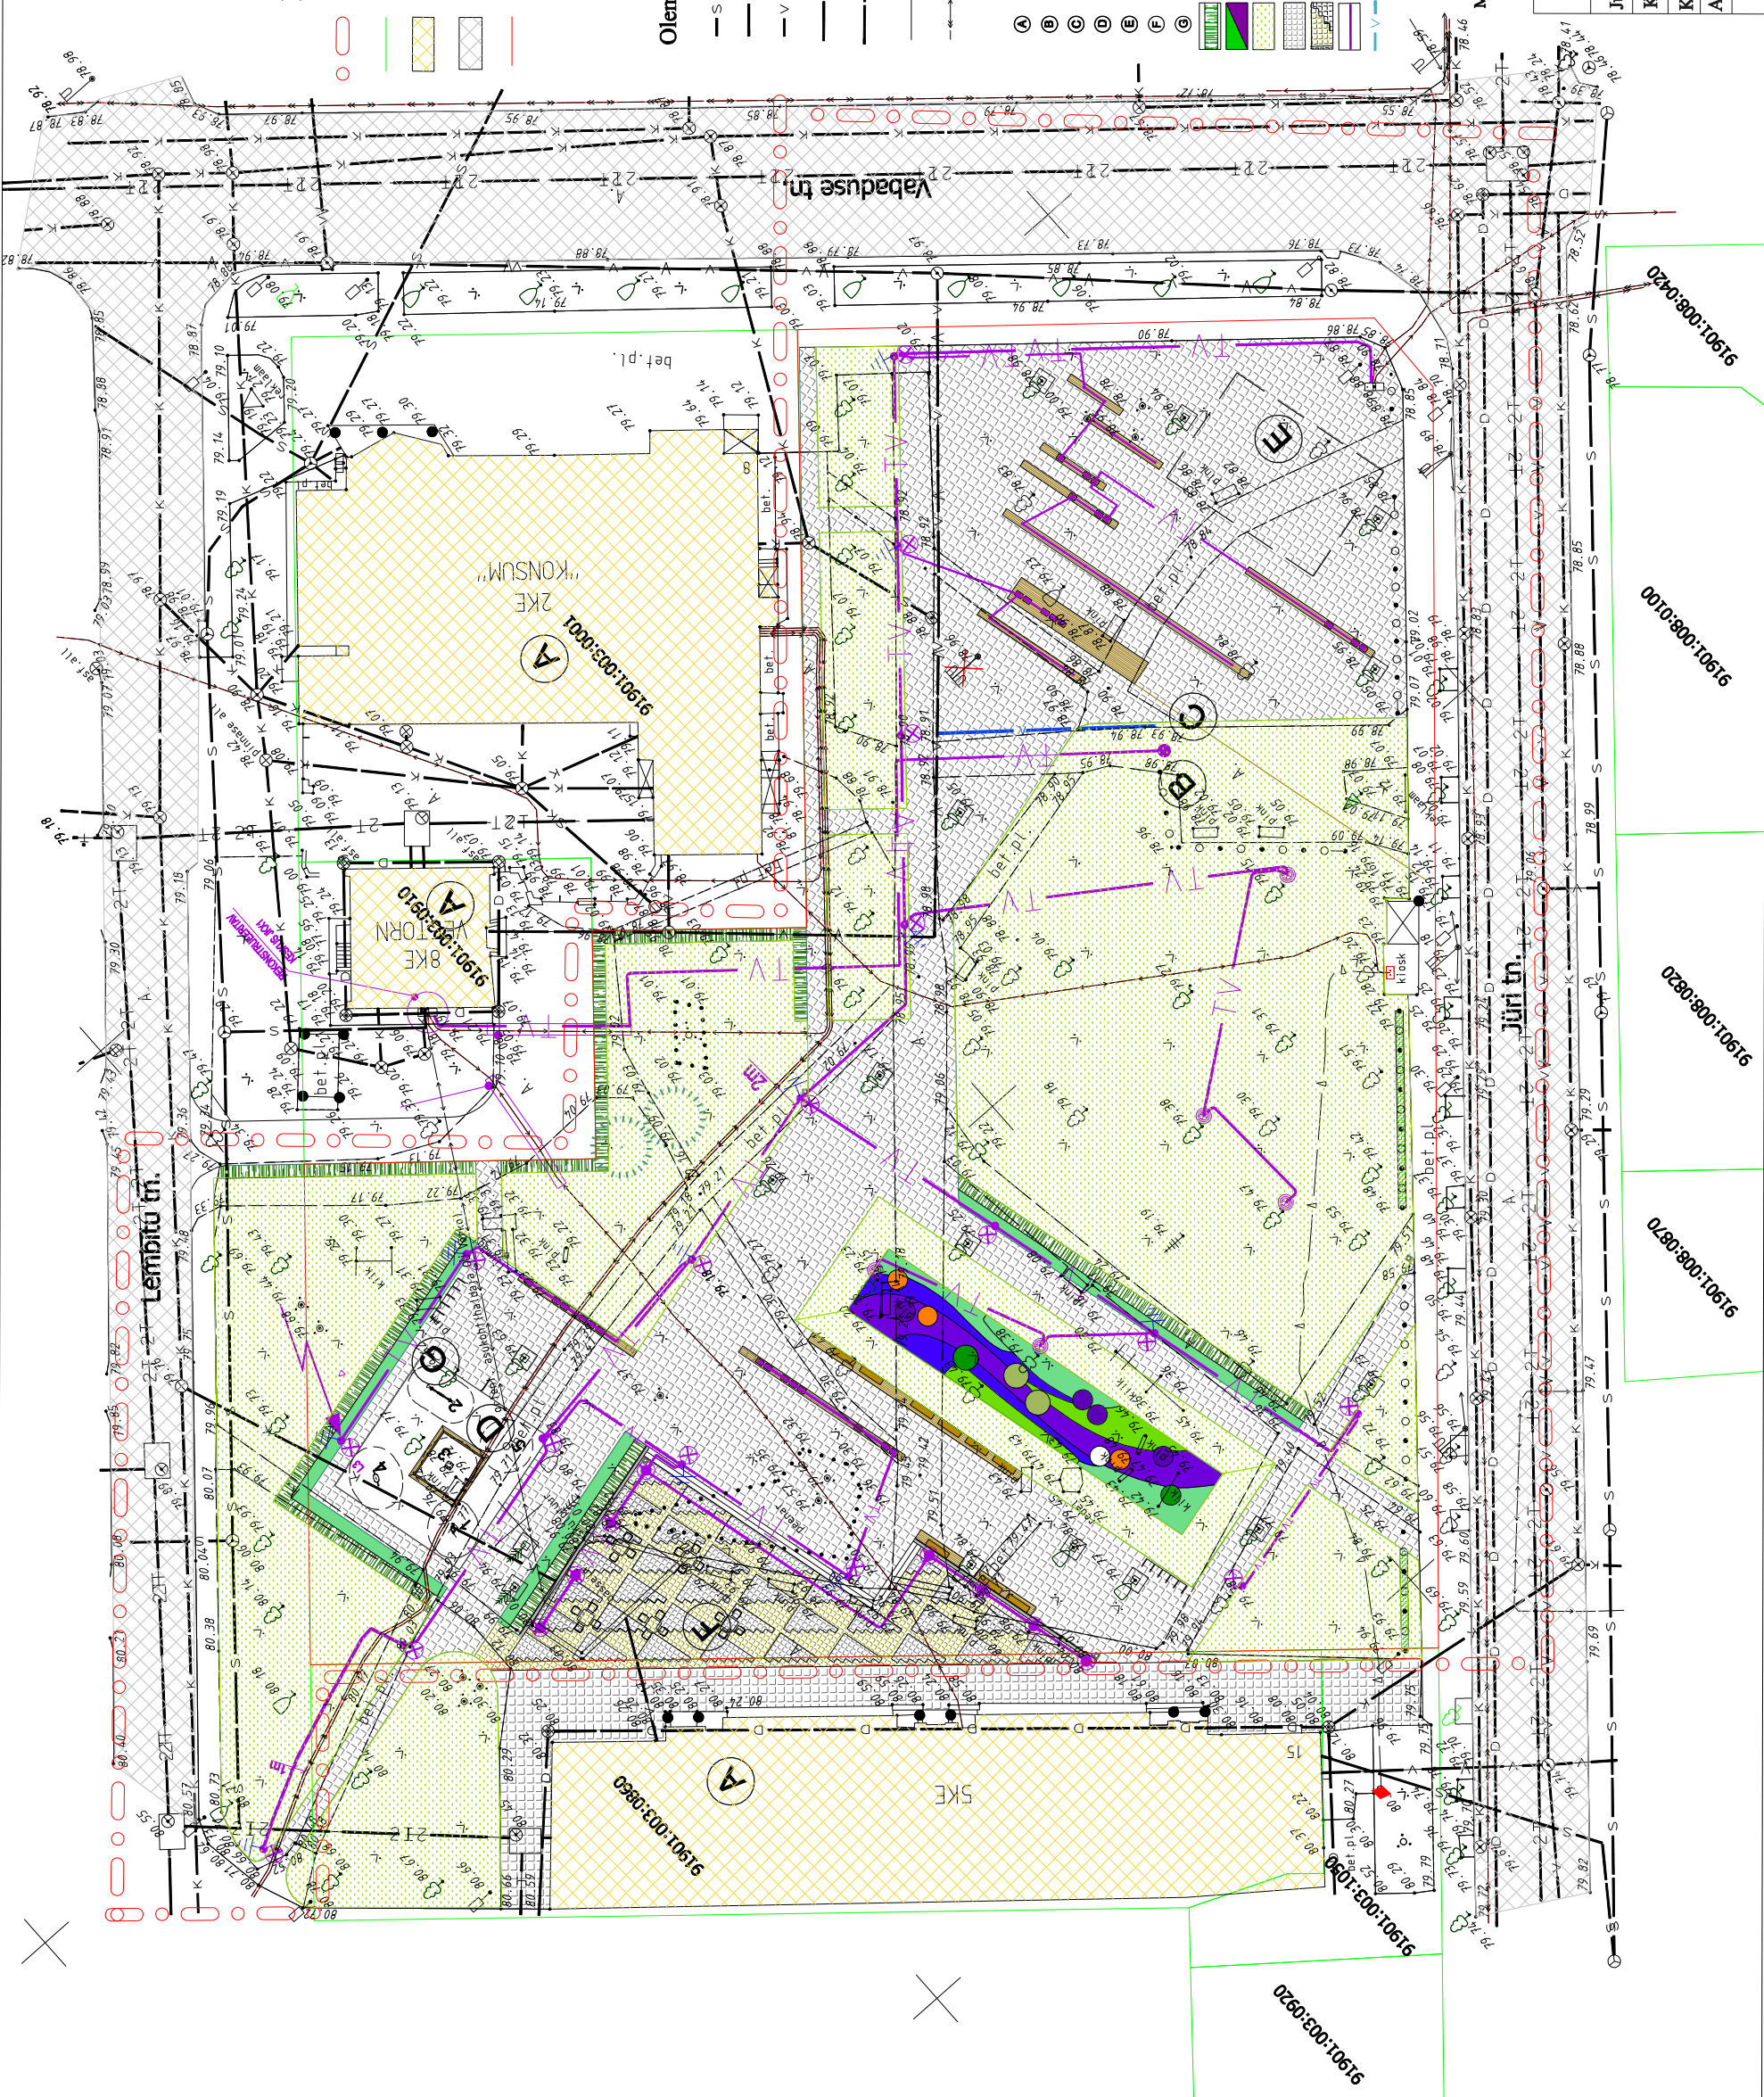

Märkus: 1. Tehnovõrkude kooskõlastused vt. kaust 2 (Lisad)

OSAÜHING VALGAPRO			
Juhat.liige	V.Lepik	Võru keskinna pargi maa-ala	Kaart. Kaarte
Koostaja	M.Frosch		3
Konsultant	I.Ranniku	DETAILPLANEERING	M 1:500
Arvutikonsult.	H.Luigujõe		Kuup. 2006
		PÕHIKAART	Staad. DP