KOOPIA

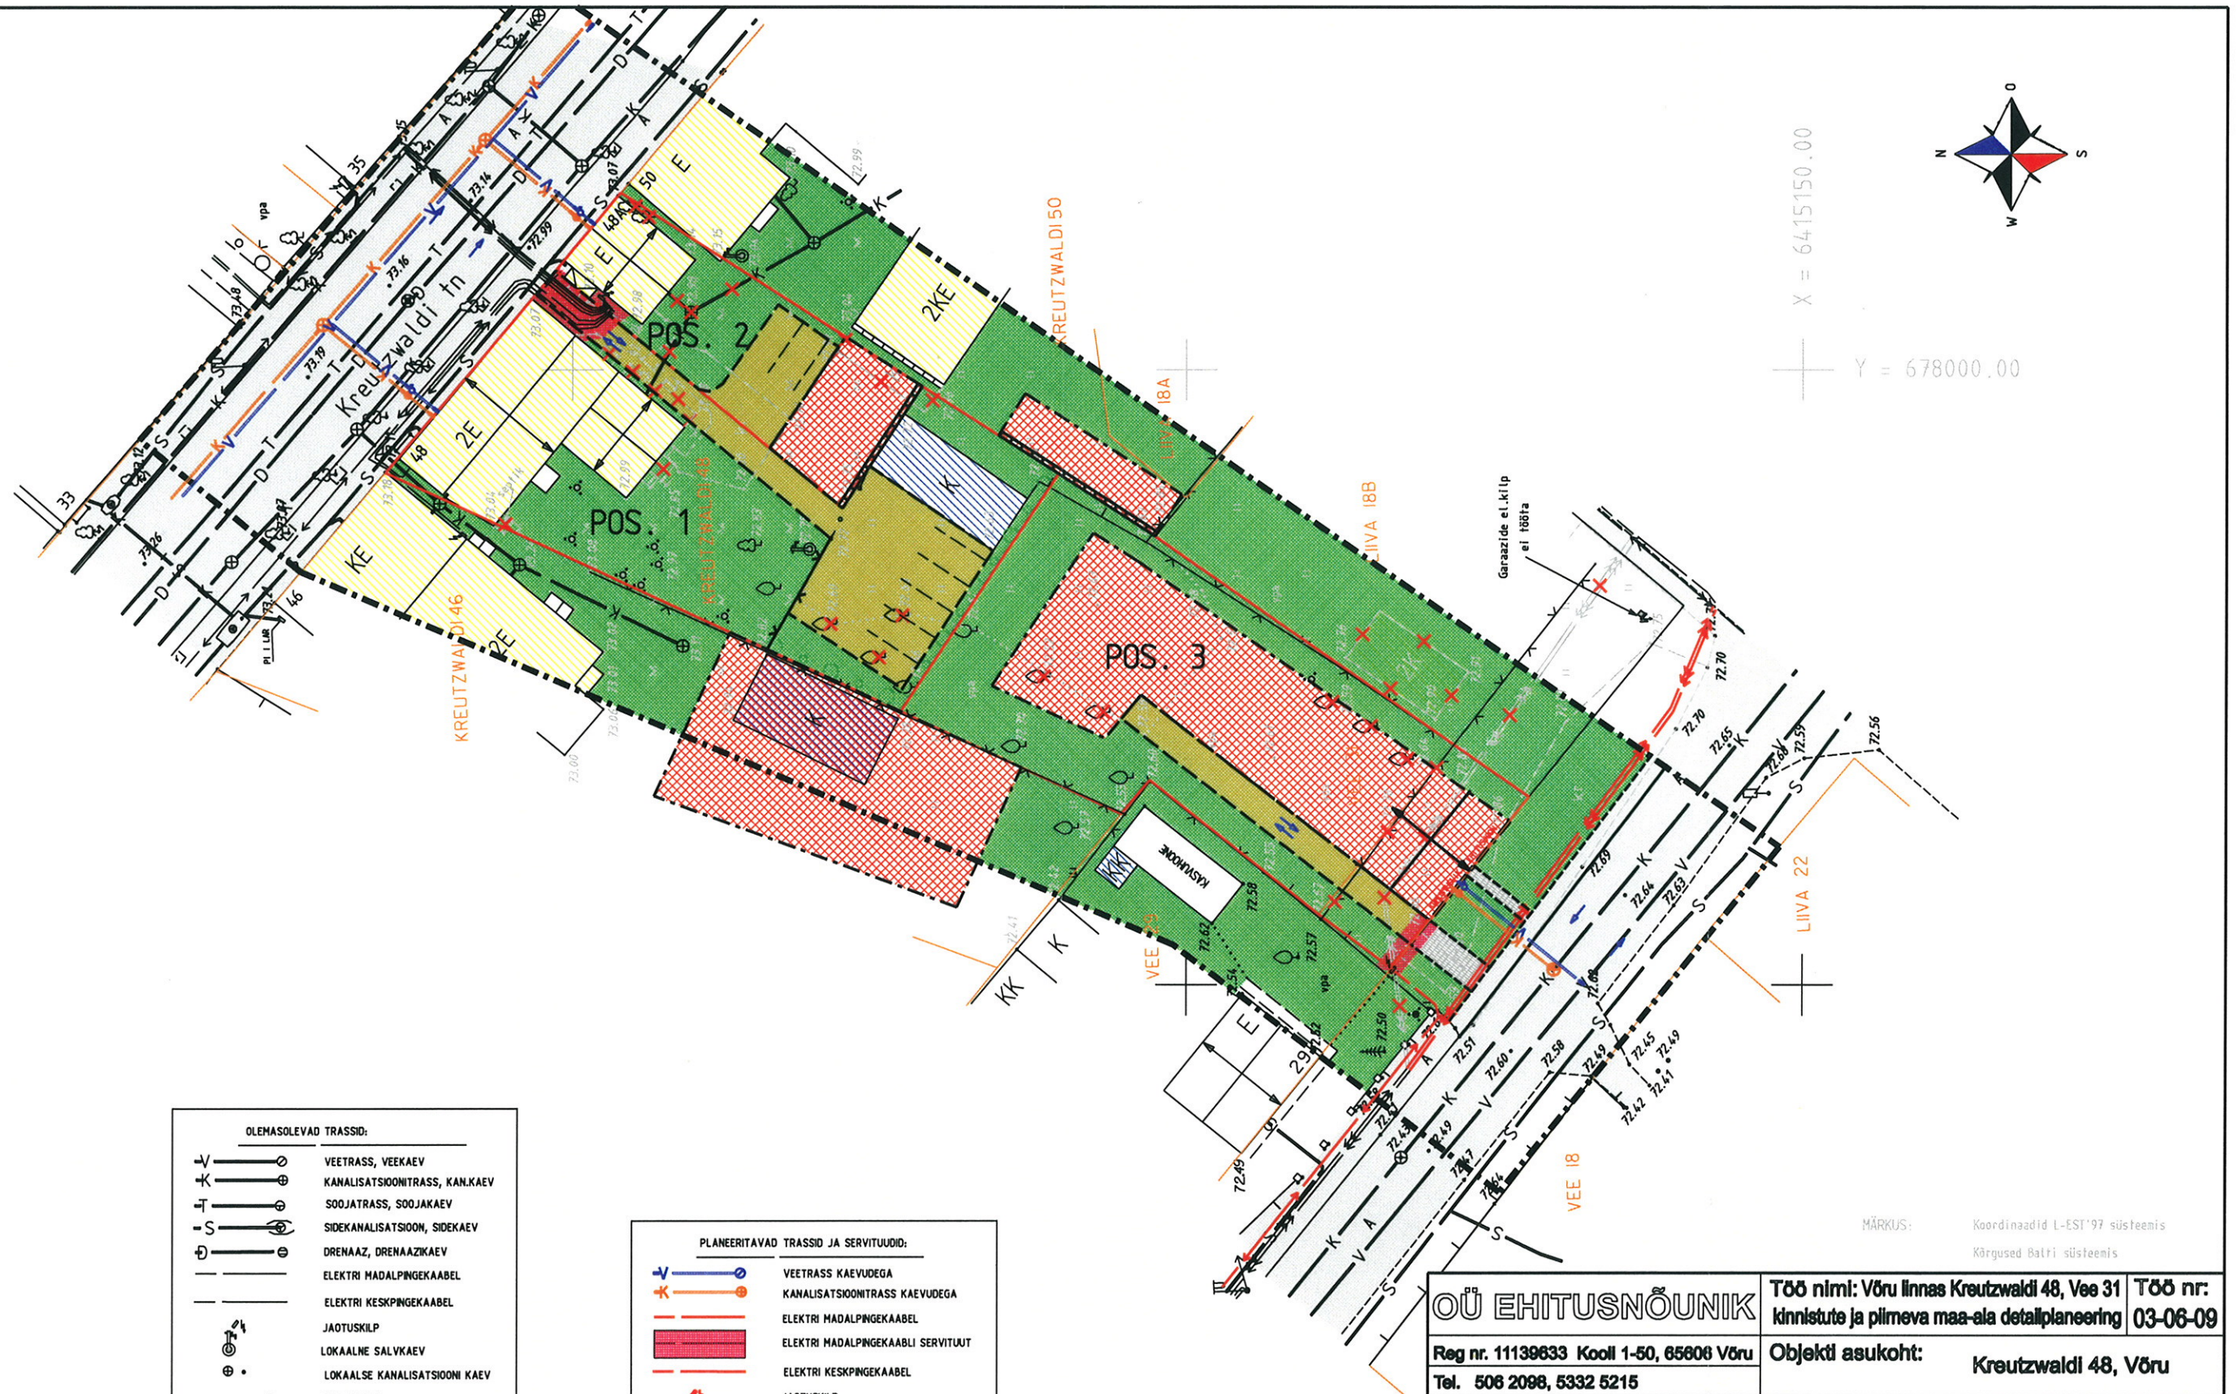

OLEMASOLEVAD TRASSID:

- V — VEETRASS, VEEKAEV
- K — KANALISATSIOONITRASS, KAN.KAEV
- T — SOOJATRASS, SOOJAKAEV
- S — SIDEKANALISATSIOON, SIDEKAEV
- D — DRENAAZ, DRENAAZIKAEV
- ELEKTRI MADALPINGEKAABEL
- ELEKTRI KESKPINGEKAABEL
- JAOTUSKILP
- LOKAALNE SALVKAEV
- LOKAALSE KANALISATSIOONI KAEV
- SIDE KAABEL

PLANEERITAVAD TRASSID JA SERVITUUDID:

- V — VEETRASS KAEVUDEGA
- K — KANALISATSIOONITRASS KAEVUDEGA
- ELEKTRI MADALPINGEKAABEL
- ELEKTRI MADALPINGEKAABLI SERVITUUT
- ELEKTRI KESKPINGEKAABEL
- JAOTUSKILP

MÄRKUS: Koordinaadid L-EST'97 süsteemis
Kõrgused Balti süsteemis

OÜ EHITUSNÕUNIK		Töö nimi: Võru linnas Kreutzwaldi 48, Vee 31 kinnistute ja piimeva maa-ala detailplaneering	Töö nr: 03-06-09
Reg nr. 11139633 Kooli 1-50, 65606 Võru		Objekti asukoht:	Kreutzwaldi 48, Võru
Tel. 506 2098, 5332 5215			
Koostajad:	Allkiri:	Tellija:	VÕRU LINNAVALITSUS
Kaido Kullamaa			
Märt Ploomipuu		Koostamise kuupäev:	Märts 2006
		Staadium: DP	Mõõt: 1:500
Joonis	5	TEHNOVÕRKUSE JOONIS	

Koopia õigeks kinnitan

VÕRU LINNAVALITSUS * VÕRU LINNAKANTSELEI *