


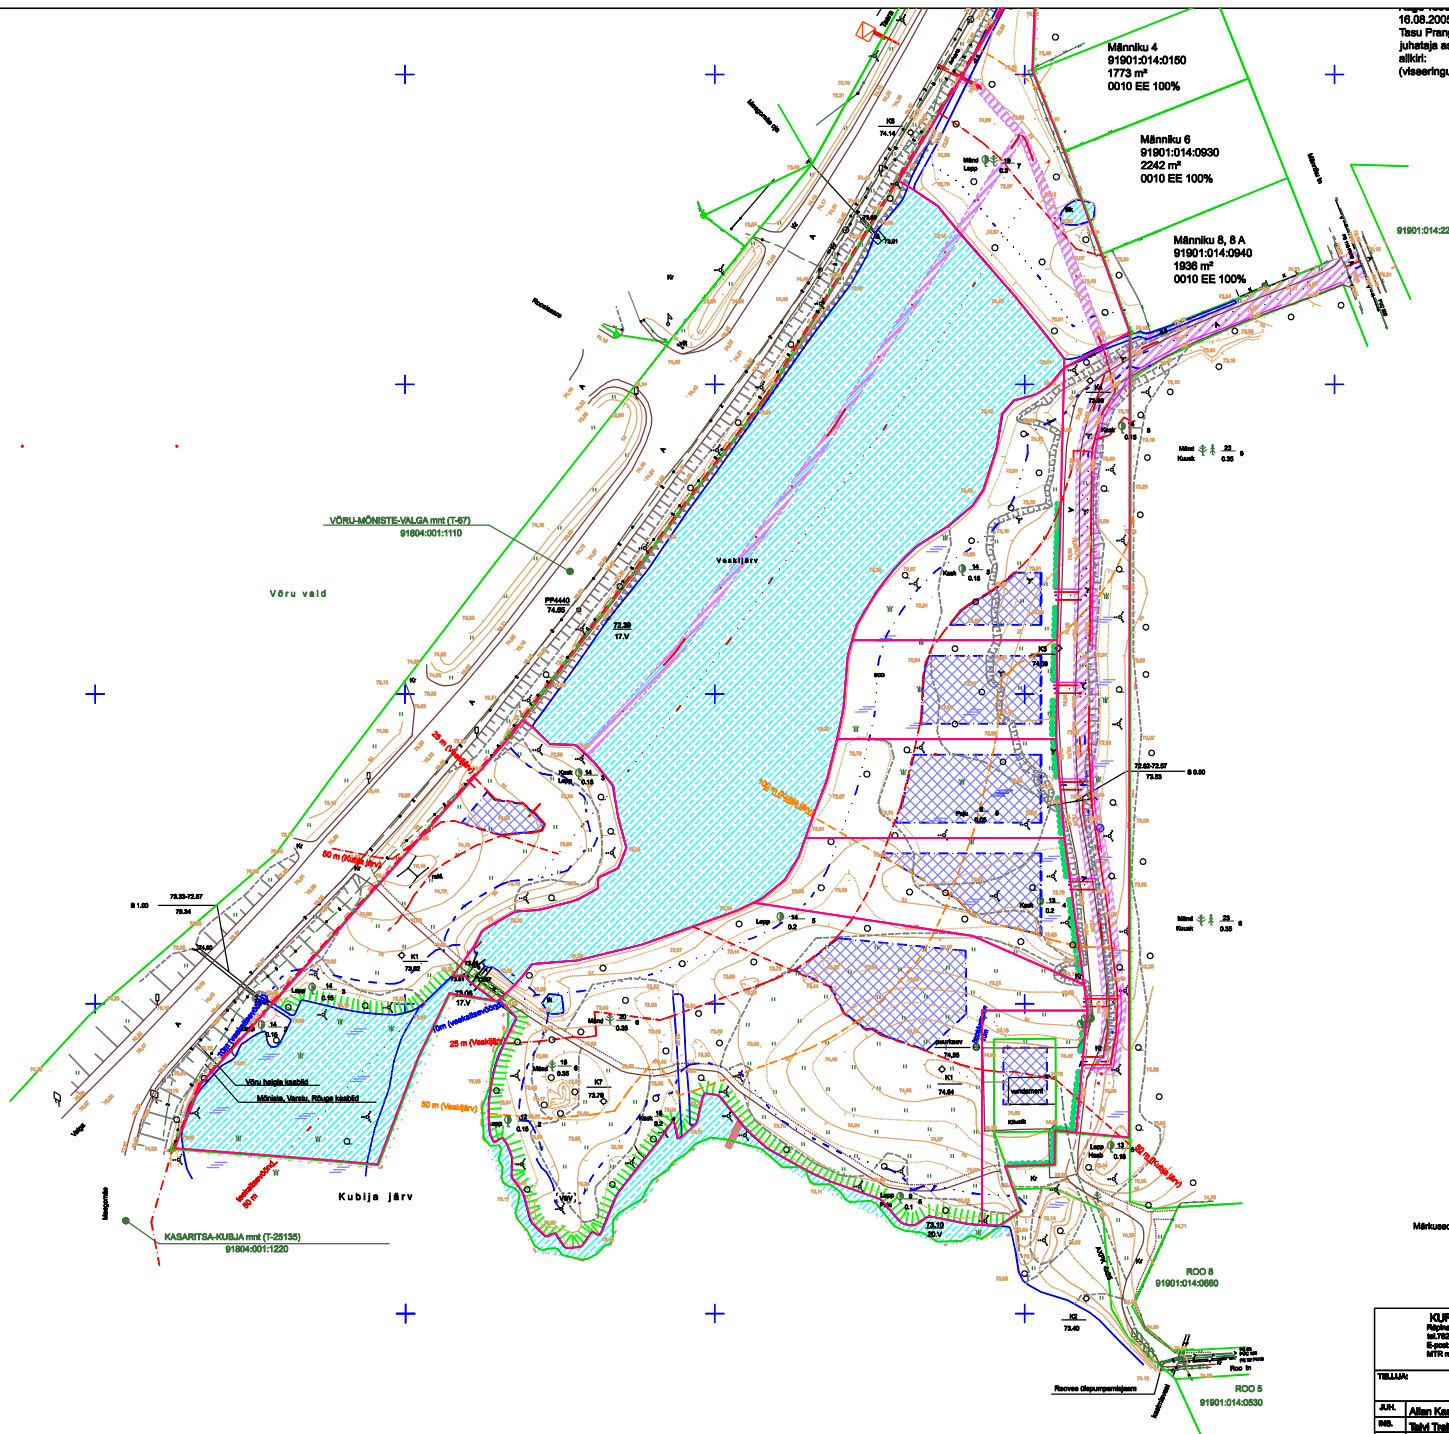

16.08.2005
Tasuv Prangli
juhataja asetäitja
allkiri:
(Viseeringu asukoht Kõlde II leht 3.5.)

19.08.2005
Jaanus Ostra arenguosakonna spetsialist
allkiri:
(Viseeringu asukoht Kõlde I leht DP-3)

KOOSKÖLASTATUD
Võrumaa Pääleteenistus
114/2-8.1 19.08.2005
August Palki juhtivinspektor
allkiri:
(Viseeringu asukoht Kõlde I leht DP-2)

Tingimärgid

- Planeeritava ala piir
- Katastrilõukause Administu piir
- Võru linna piir
- Planeeritava krundi piir
- Krundi hoonestusala

Kitsendused

- Kubja järve ehituskeeluvöönd -50m
- tavalisest veeplirist
- Veeskijärve ehituskeeluvöönd -25m
- tavalisest veeplirist
- Kubja järve ehituskeeluvöönd metsamaal -100m
- tavalisest veeplirist
- Veeskijärve ehituskeeluvöönd metsamaal -50m
- tavalisest veeplirist
- Kubja järve ja Veeskijärve veekaitsevöönd -10m
- tavalisest veeplirist
- Kallasrada -4m keskmise veevälju
- piirjoonest
- Võru-Mõniste-Valga mnt. teekaitsevöönd -50m
- därmasse sõiduraja teelise
- Maa-ala, kus on vajalik
- koostestada serviluu

Olemasolevad tehnovõrgud

- Oimekanalisatsioonitrass
- Survekanalisatsioonitrass
- Veetrass
- Elektri madalpinge maskaabel
- Sidekaabel

Planeeritud tehnovõrgud

- Oimekanalisatsioonitrass
- Veetrass
- Elektri madalpinge maskaabel
- Sidekaabel
- Tuletõrjehüdrant

Märkused:

1. Plaan on koostatud riikliku süsteemi, lühispunkti Kõlde I leht 3.5. ja Võru linna põlgenõuareavõrgu kaudu PPA440 ja PPA439. Võrgu ja lühispunkti süsteemi. Põlde on plaanil kantud kaastõlgi järgi.
2. Alusplaneering on koostatud Tarko Kõlde OÜ (Ering. kood 10243436, lisens nr. EG 10243436-0001) sõltuvalt 05/05/2005 aasta 2005. (Kubja veei maastikuse maa-ala mõõdetamine)
3. Planeeritud krundi piir on joonise parema loetavuse tõttu paigutatud ol. olevast krundipiirist tehti

KURMIK PROJEKT OÜ Rehe mnt 7, Võru 68003 tel: 782 4420 E-post: projekt@kurmik.ee MTN reg.nr. SP 11005103-0001		YOO nr. 2005-846-46 OLMETITLUS: Kubja tee 7, Võru PROJEKTI NIMETUS: Võru linnas Kubja tee 7 kinnistu ja pilmevea tänavasala detailplaneering PROJEKTI OMA: Detailplaneering KOORI: Tehnovõrgud MÕÖT: 1:1000
TALLIN: Bruno Lauri Lühia 21-8, 65507 Võru tel: 78 24886	A.H. Allan Kinnik M. Tõli Tõli	19.08.2005