



LAULUVÄLJAKU TÄNAVA RISTPROFIIL LÕIGE 1-1

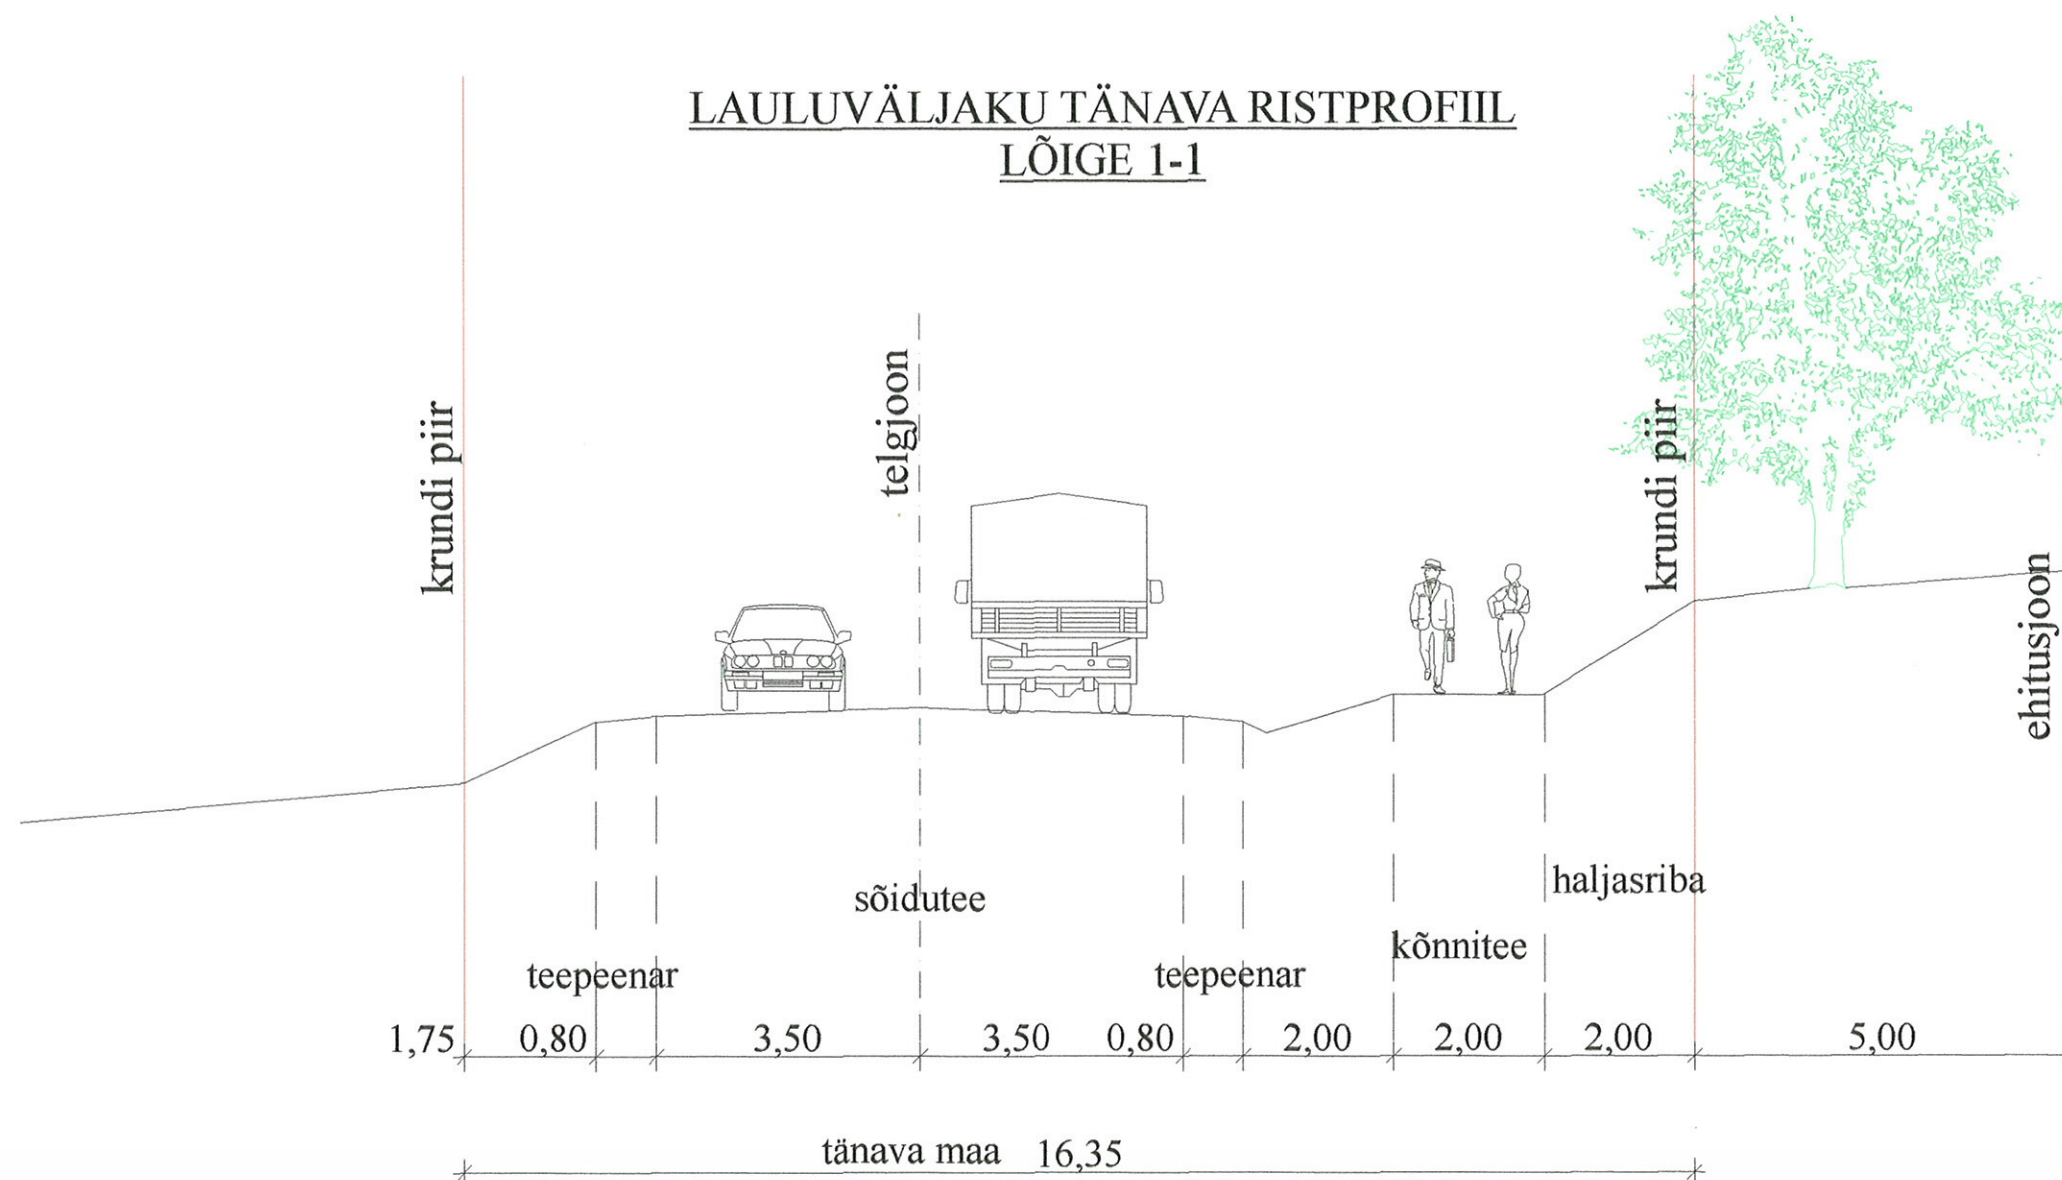

KANARBIKU TÄNAVA RISTPROFIIL LÕIGE 2-2

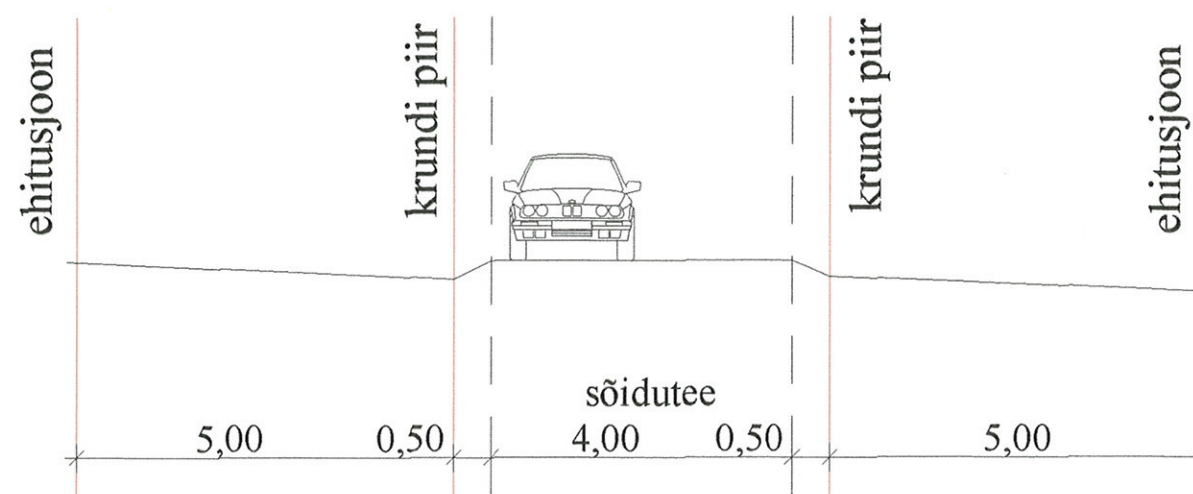

OÜ EPROK	Tellija	OÜ R.A.S.Ü INVEST	Töö nr.
	Objekt		05.06-27
reg.nr.11106641 RETTTER EEP000318 Tartu 37 Võru 65609 tel. 51 39 158	Joonis	DETAILPLANEERING Lauluväljaku tn.8 Võru	Staadium DP
Pr.juht: V.Jentson		TÄNAVATE RISTPROFIILID LÕIGE 1-1 JA 2-2	Kuupäev 27.juuni 2005
			M 1:100
			Joonis 2

