


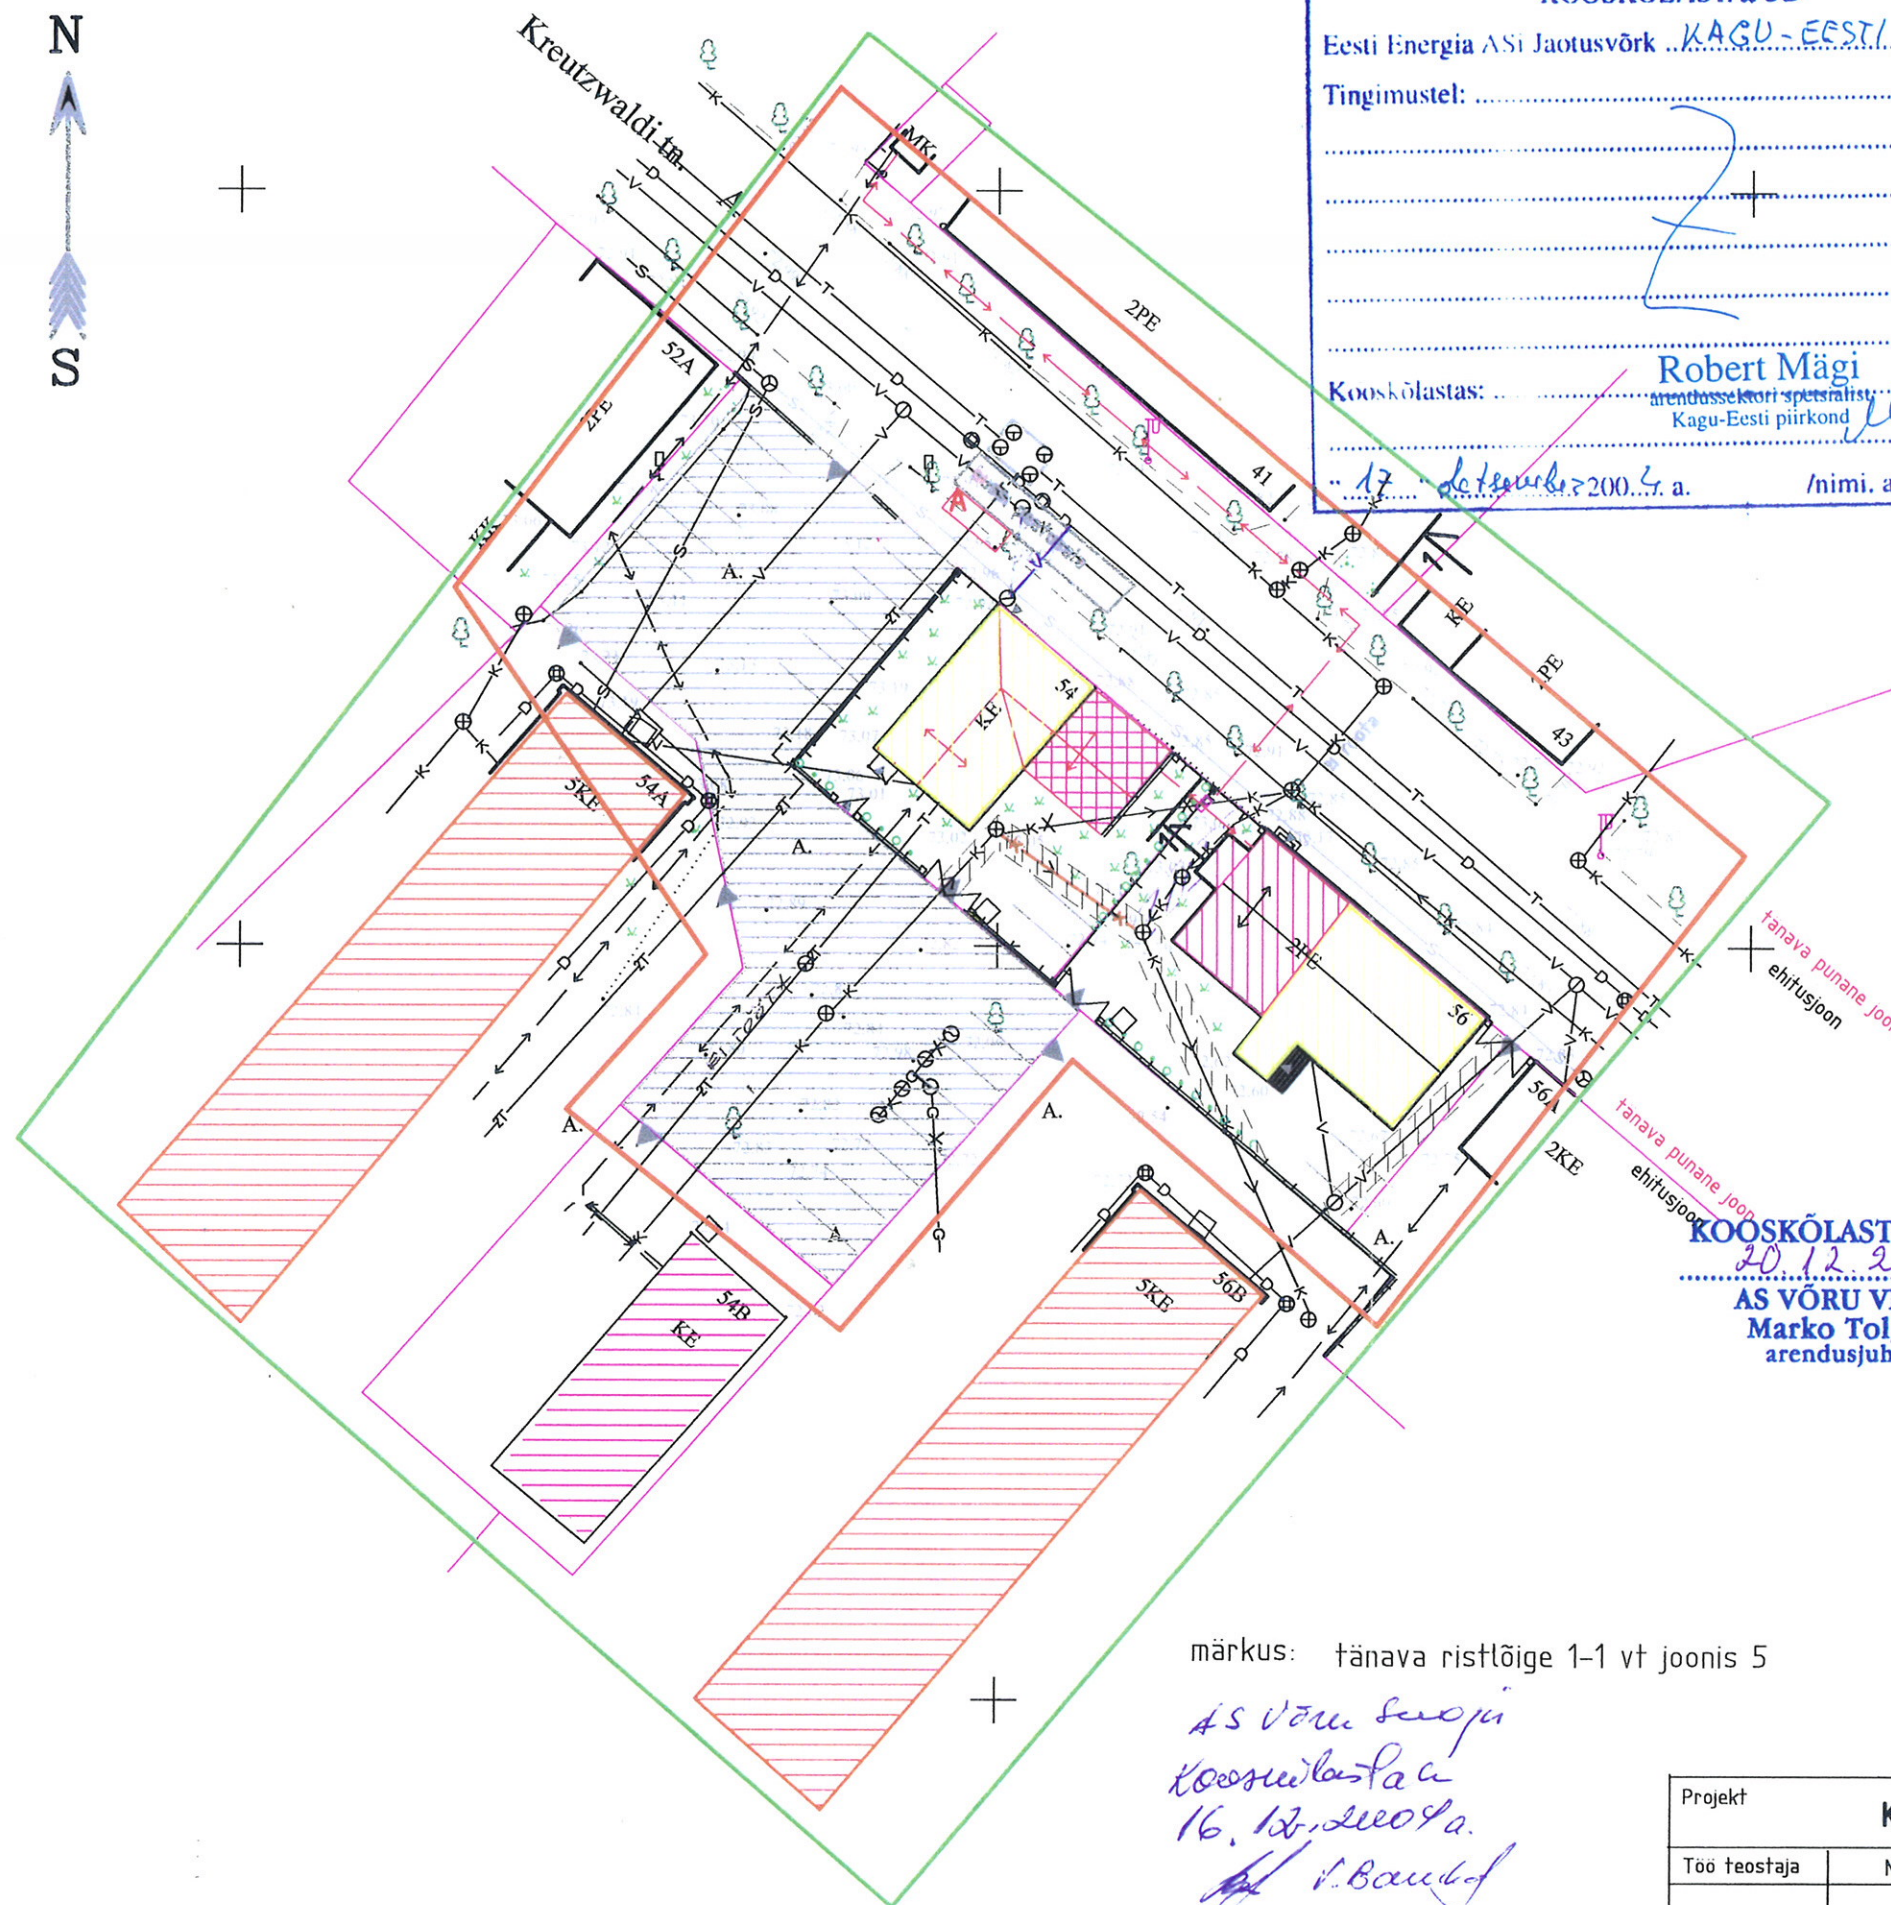

KOOSKÖLASTATUD
 Eesti Energia ASi Jaotusvõrk KAGU-EESTI piirkond
 Tingimustel:
 Kooskõlastas: Robert Mägi
 arendussektori spetsialist
 Kagu-Eesti piirkond
 .. 17. detsember 2004. a. /nimi, amet, allkiri/

TINGIMÄRGID

- detailplaneeringu ala piir
- mõjuala piir
- kinnistu piir
- äri-büroohoone
- elamud
- korruselamud
- planeeritud hoonestusala
- planeeritud avalik liiklusala
- sõidutee piirjoon
- kohustuslik ehitusjoon
- A autobussi peatus
- P parkimiskohad
- sissesõidud kruntidele
- sissepääsud hoonetesse
- kõrghaljastus
- planeeritud hekid
- haljasalad
- planeeritud piirded
- prühikonteinerid

TEHNOVÕRGUD

- olemasolevad:
- veetrass
 - kanalisatsioonitrass
 - termotrass
 - elektrikaabel
 - tänavavalgustuspostid
 - sidekaabel
 - vana gaasitrass

planeeritavad:

- veetrass
- kanalisatsioonitrass
- elektrikaabel
- elektrikilp
- likvideeritav trass
- trassiservituut

märkus: tänava ristlõige 1-1 vt joonis 5

*AS Võru Sooli
 kooskõlastas
 16.12.2004 a.
 I. Baulof*

Projekt	KREUTZWALDI 54 KINNISTU JA LÄHIALA				Töö nr	2004 - 05		
Töö teostaja	Nimi	Allkiri	Kuupäev	Töö nimi	Staad	Leht	Mõõt	
arhitekt- planeerija	Tiiu Kutti	<i>[Signature]</i>	14. det. 2004	DETAILPLANEERING	DP	4	1:500	
				Joonis	TEHNOVÕRGUD			
					VÕRU LINNAVALITSUS			

