




**KOOSKÖLASTATUD**  
 Eesti Energia ASi Jaotusvõrk KAGU-EESTI piirkond  
 Tingimustel: .....  
 Kooskõlastas: Robert Mägi  
 arendussektori spetsialist  
 Kagu-Eesti piirkond  
 15. novembril 2004. a. /nimi, amet, allkiri/

- TINGIMÄRGID**
- detailplaneeringu ala piir
  - krundi piir
  - ▨ äri-büroohoone
  - ▨ elamu
  - ▨ kõrvalhoone
  - ▨ planeeritud hoonestusala
  - ⊗ likvideeritav objekt
  - olemasolevad piirdeaiad
  - planeeritud piirdeaiad
  - sõidutee piirjoon
  - ▨ haljasala
  - ⊙ puud, põõsad
  - ⊙ planeeritud puud
  - ▨ kivi, A kivi, -või asfaltkattega õueala
  - ⊗ prügikonteinerid
  - ▨ trassiservituut
  - ⊙-V veetrass kaevudega
  - ⊕-K kanalisatsioonitrass kaevudega
  - ⊕-T soojatrass kaevudega
  - ⊕- sidekaabel kaevudega
  - elektri madalpinge kaabel
  - elektri keskpinge kaabel
  - ⊕ tärnavavalgustuse post
  - Jüri 37 detailplaneeringuga
  - planeeritud trassid

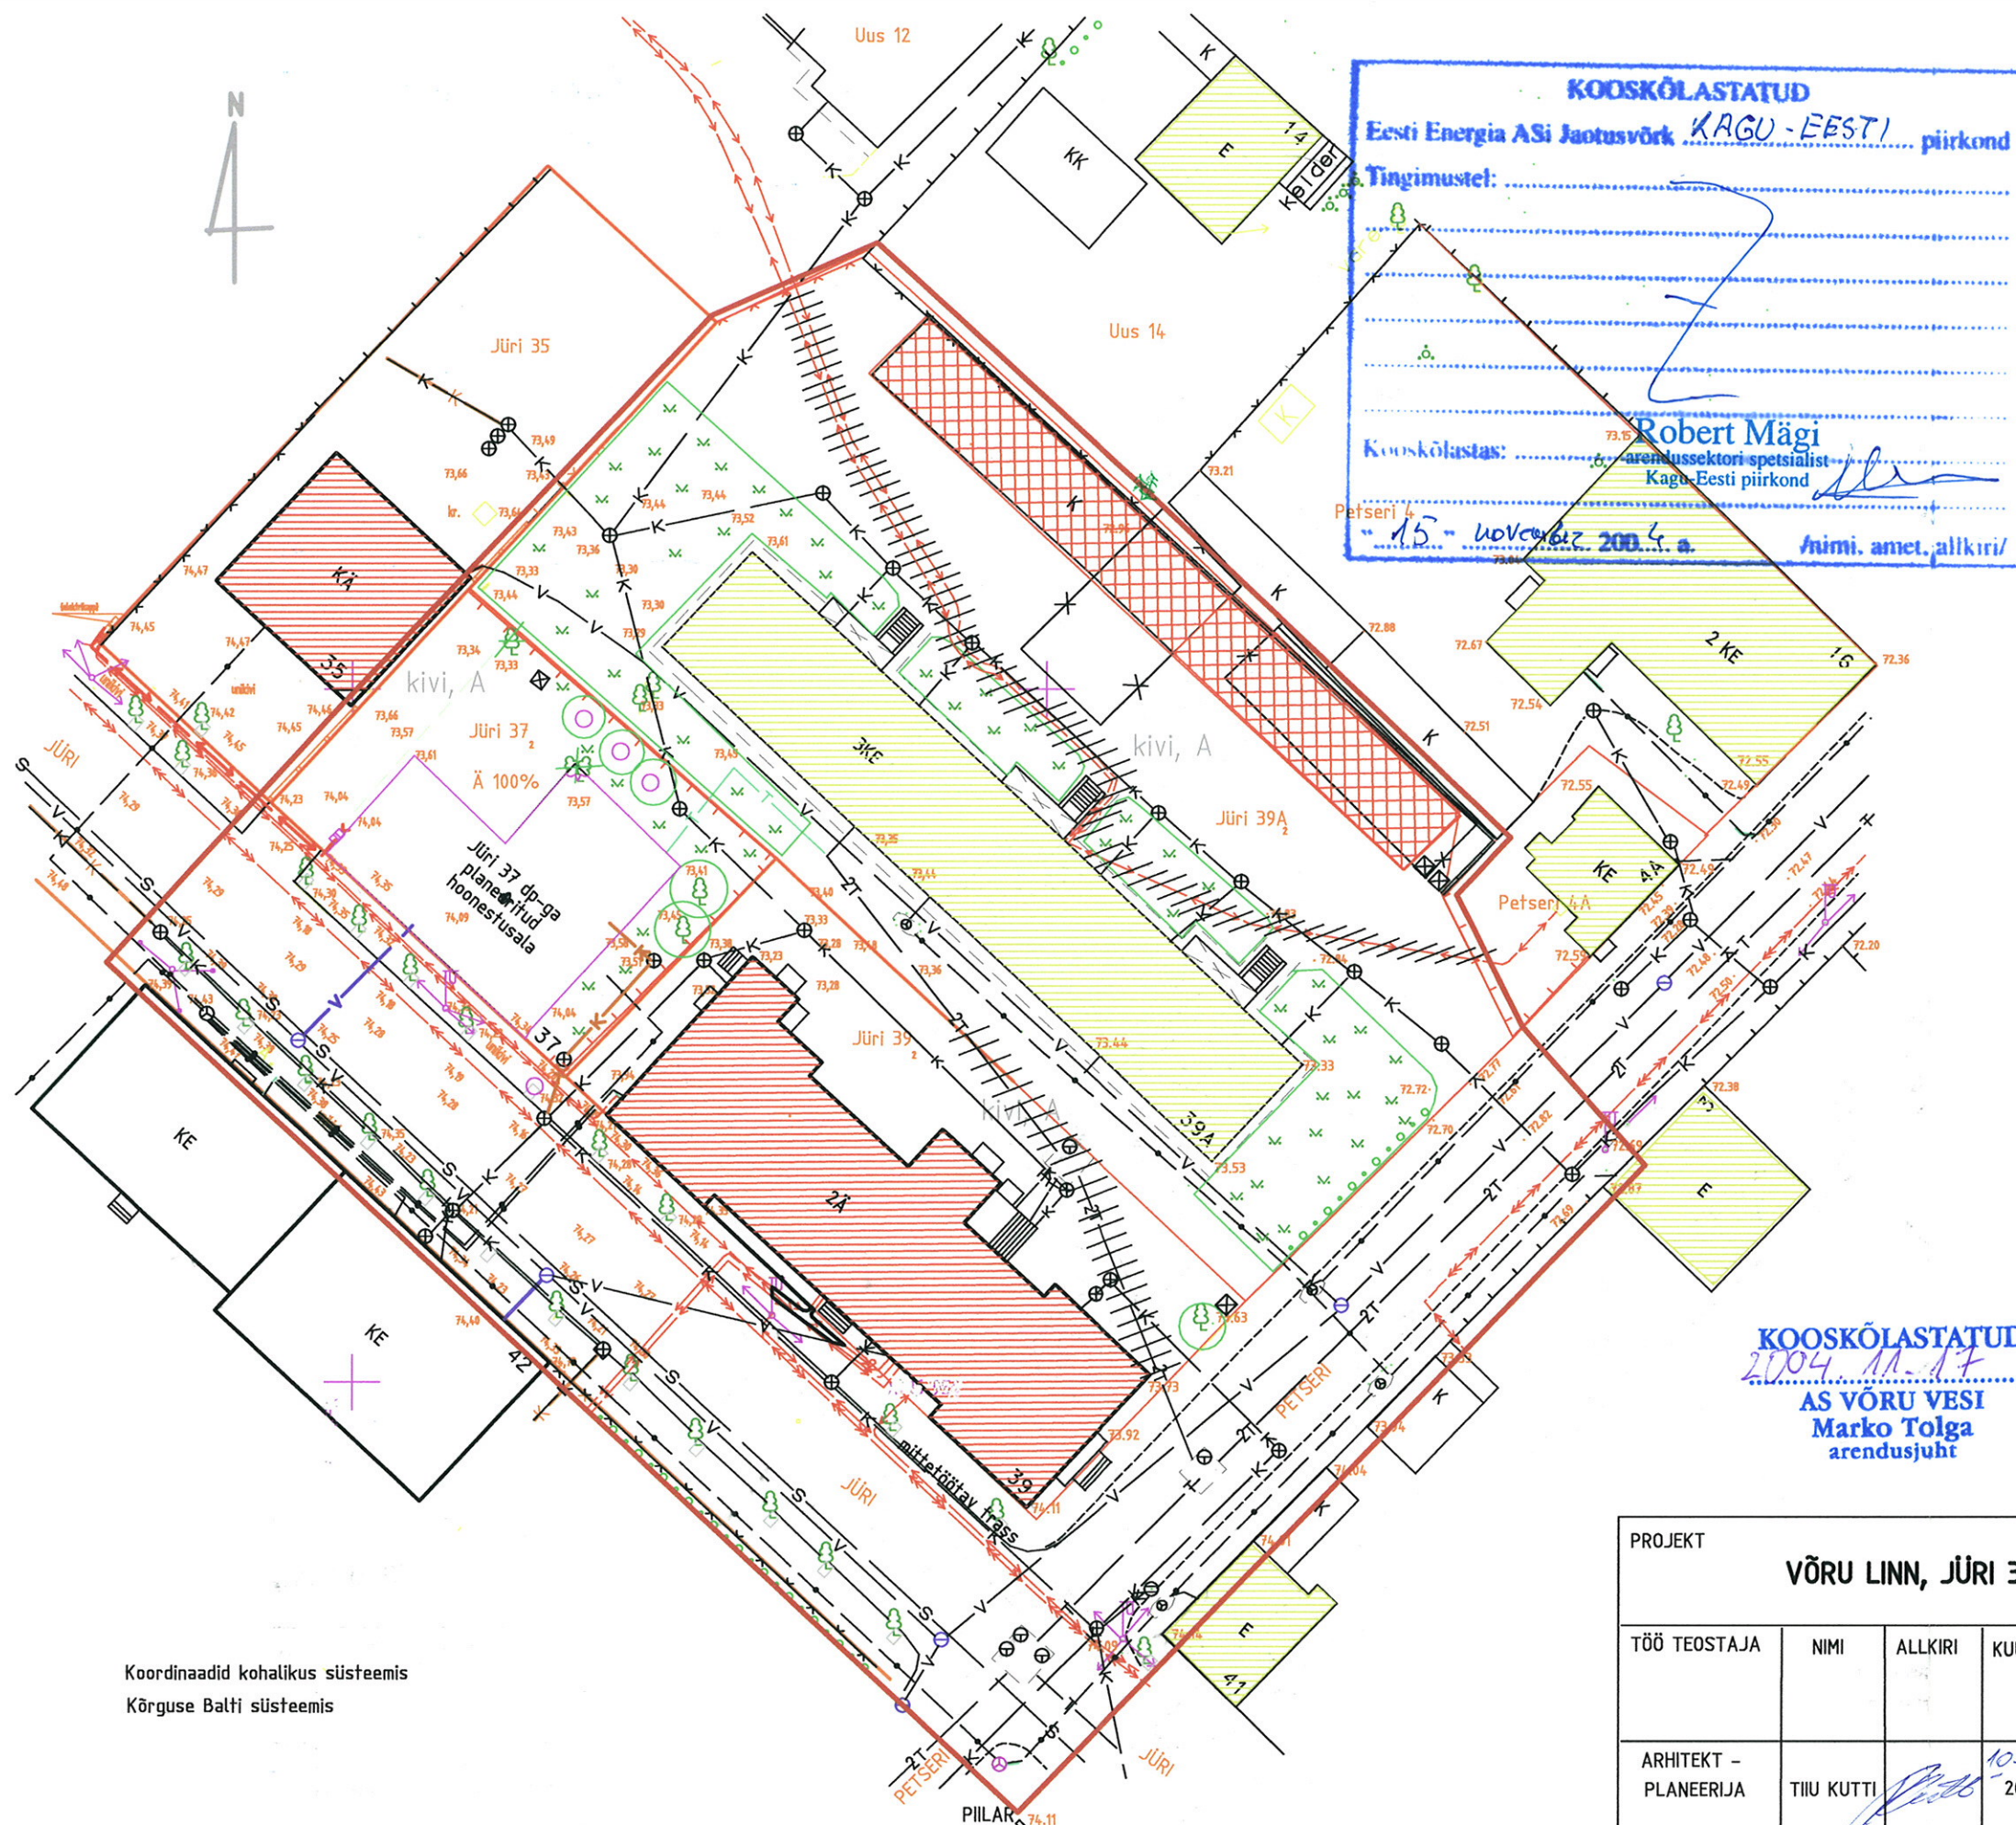

**KOOSKÖLASTATUD**  
 2004. 11. 17  
 AS VÕRU VESI  
 Marko Tolga  
 arendusjuht

*Kooskõlastatud*  
 11. 11. 2004  
*keegi Võru kauplus*  
*Baukard*

Koordinaadid kohalikus süsteemis  
 Kõrguse Balti süsteemis

|                                        |            |                    |              |          |                    |      |       |
|----------------------------------------|------------|--------------------|--------------|----------|--------------------|------|-------|
| PROJEKT                                |            |                    |              |          | TÖÖ NR             |      |       |
| VÕRU LINN, JÜRI 39 KINNISTU JA LÄHIALA |            |                    |              |          | 2004 - 04          |      |       |
| TÖÖ TEOSTAJA                           | NIMI       | ALLKIRI            | KUUPÄEV      | TÖÖ NIMI | STAAD              | LEHT | MÕÖT  |
|                                        |            |                    |              |          | DP                 | 3    | 1:500 |
| ARHITEKT - PLANEERIJAJA                | TIJU KUTTI | <i>[Signature]</i> | 10. nov 2004 | JOONIS   | VÕRU LINNAVALITSUS |      |       |
| TEHNOVÕRGUD                            |            |                    |              |          |                    |      |       |