




28.06.2000
VK otsusega nr. 110
kehtestatud
planeeringu osa

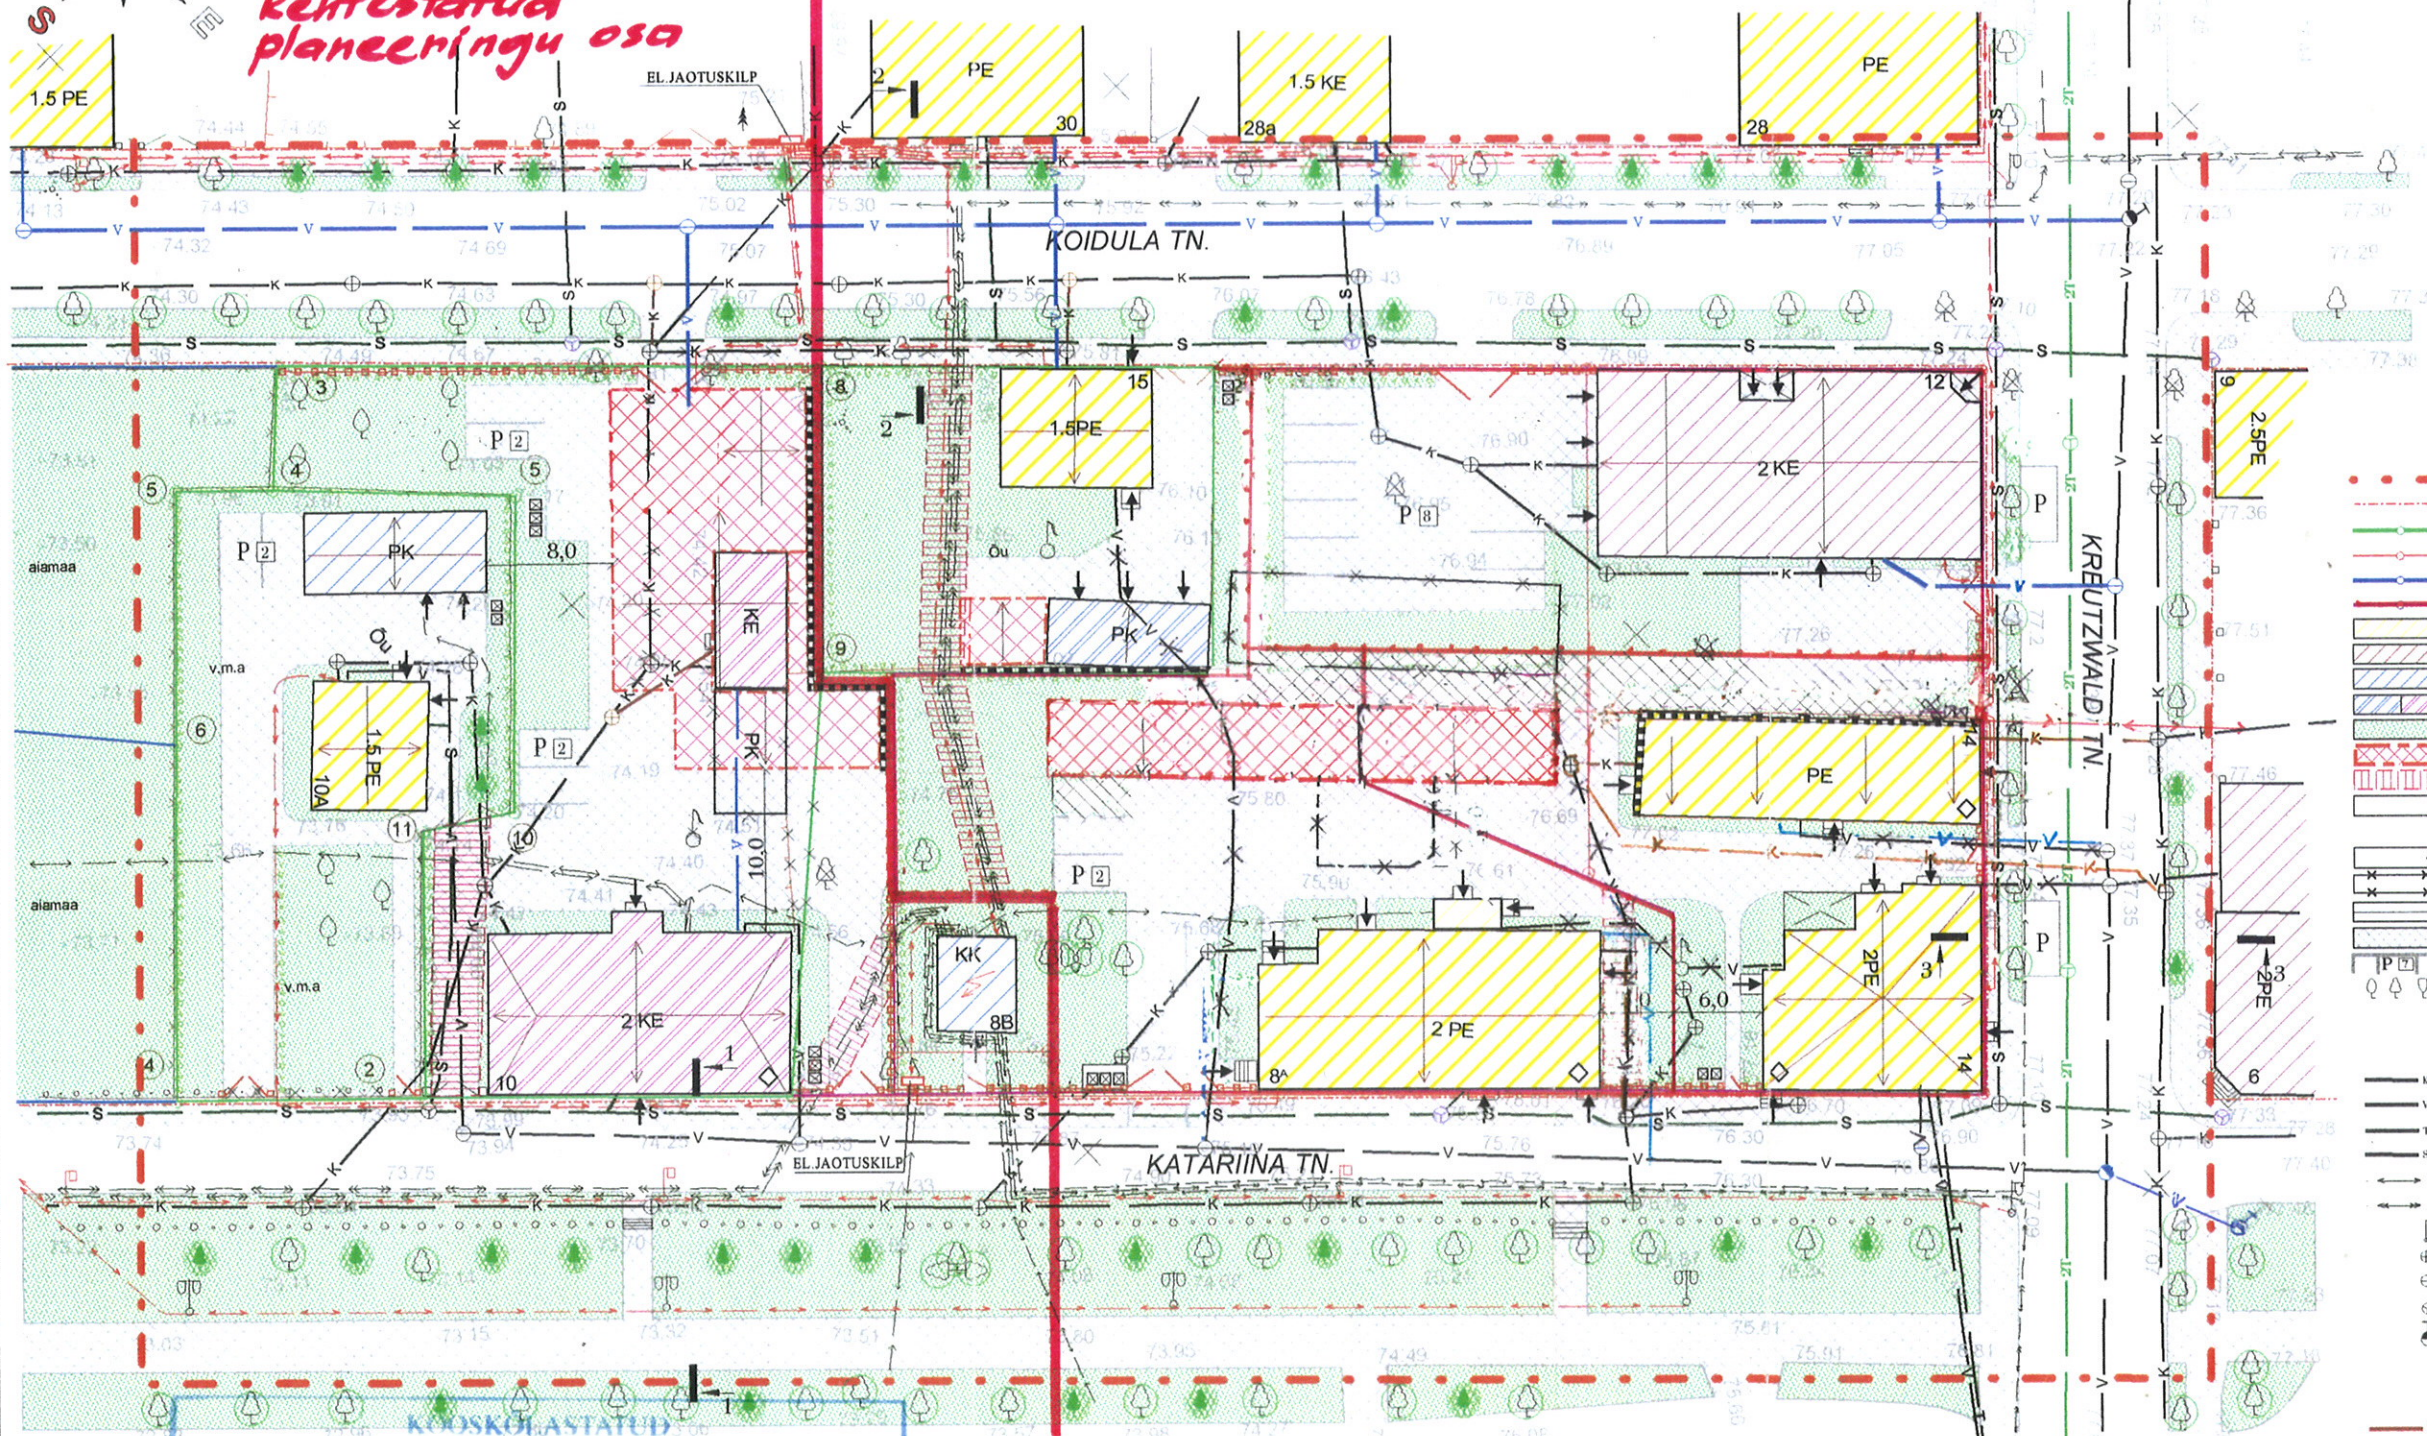

TINGMÄRGID :

- PLANEERITAVA ALA PIIR
- PUNANE JOON
- OL. KINNISTU PIIR
- OL. KRUNDIALDUSE PIIR
- NAABERKINNISTU PIIR
- PL. KRUNDI PIIRID
- ELAMUD
- ÄRIHOONED
- ABIHOONED JA TEHNORAJATISED
- REKONSTRUEERITAVAD HOONED
- HALJASALA
- PLANEERITUD EHTUSALA
- TEHNOVÕRKUDE SERVITUUTALA
- EHTISE KÜLG KUS EI TOHI OLLA AKNAID, TULEMÜÜR
- MILJÖVÄÄRTUSEGA HOONE
- LIKVIDEERITAVAD OBJEKTID
- EHTISE HARJASUUNDA NÄITAV JOON
- TEEKIVIKATE
- PARKLA, KOHTADE ARVUCA
- OLEMASOLEV KÕRCHALJASTUS

OLEMASOLEVAD TRASSID:

- OLMEKANALISATSIION
- VEETRASS
- TERMOTRASS
- SIDEKAABLITE TORUSTIK
- EL. MADALPINGS MAKAABEL
- EL. KESKPINGS MAKAABEL
- TÄNAVALGUSTUSE POST
- KAN. KAEV
- VEEKAEV
- SIDEKAEV
- TULETÕRJEHÜDRANDI KAEV

PLANEERITUD TRASSID JA KAEVUD:

- OLMEKANALISATSIION
- VEETRASS
- TERMOTRASS (MAA-ALUNE)
- EL. MADALPINGS MAKAABEL
- KAN. KAEV
- VEEKAEV
- TERMOKAEV
- TULETÕRJEHÜDRANDI KAEV
- LIKVIDEERITAVAD TRASSID
- PAIGALDATAV TÄNAVALGUSTUSE POST

Eesti Energia ASi Jaotusvõrk KAGU-EESTI piirkond

Tingimused:

Robert Mägi
arendussektori spetsialist
Kagu-Eesti piirkond

31 august 2004

KOOSKÕLASTATUD

28.05.2004

AS VÕRU VESI

Arendusjuht K. Kramp

Koostöölasku
25.05.2004
Kagu-Eesti piirkond

PROJEKT				VÕRU LINNA KREUTZWALDI, KATARIINA JA L.KOIDULA TÄNAVATE VAHELISE KVARTALI DETAILPLANEERING				TÖÖ NR		01 – 2004	
PROJEKT	TIIU KUTTI			PROJEKTI OSA				STAAD.	LEHT	MÕÖT	
		23.04.04		DETAILPLANEERING				DP	DP-3	1:500	
				JOONIS				VÕRU LINNAVALITSUS			
				TEHNOVÕRGUD							