


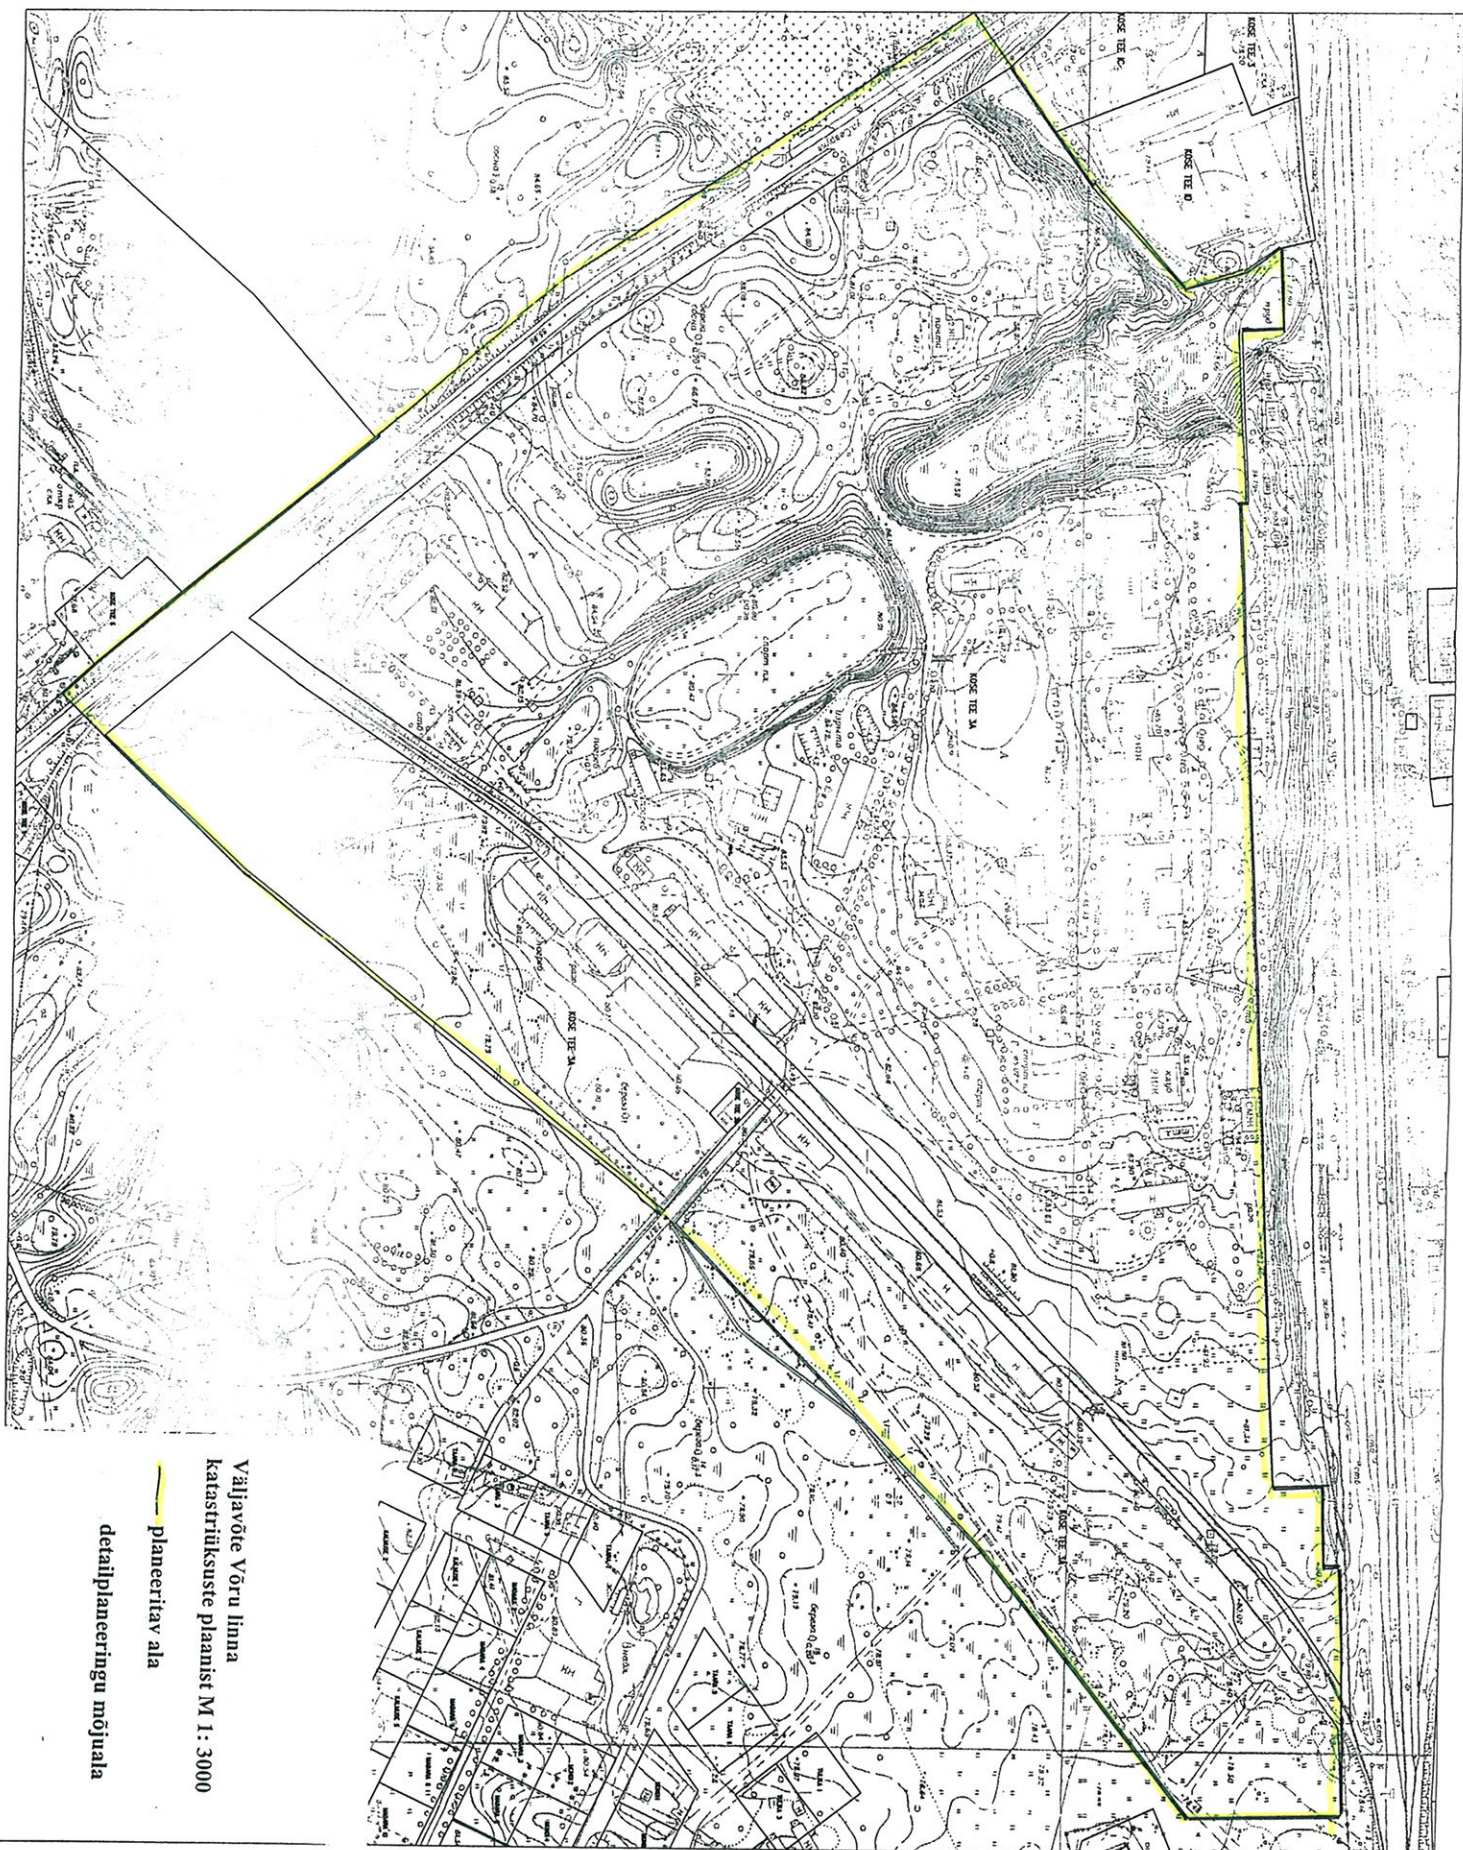

Väljavõte Võru linna
katsustrükkusest plaanist M 1:3000
planeeritav ala
detailplaneeringu mõjuala