


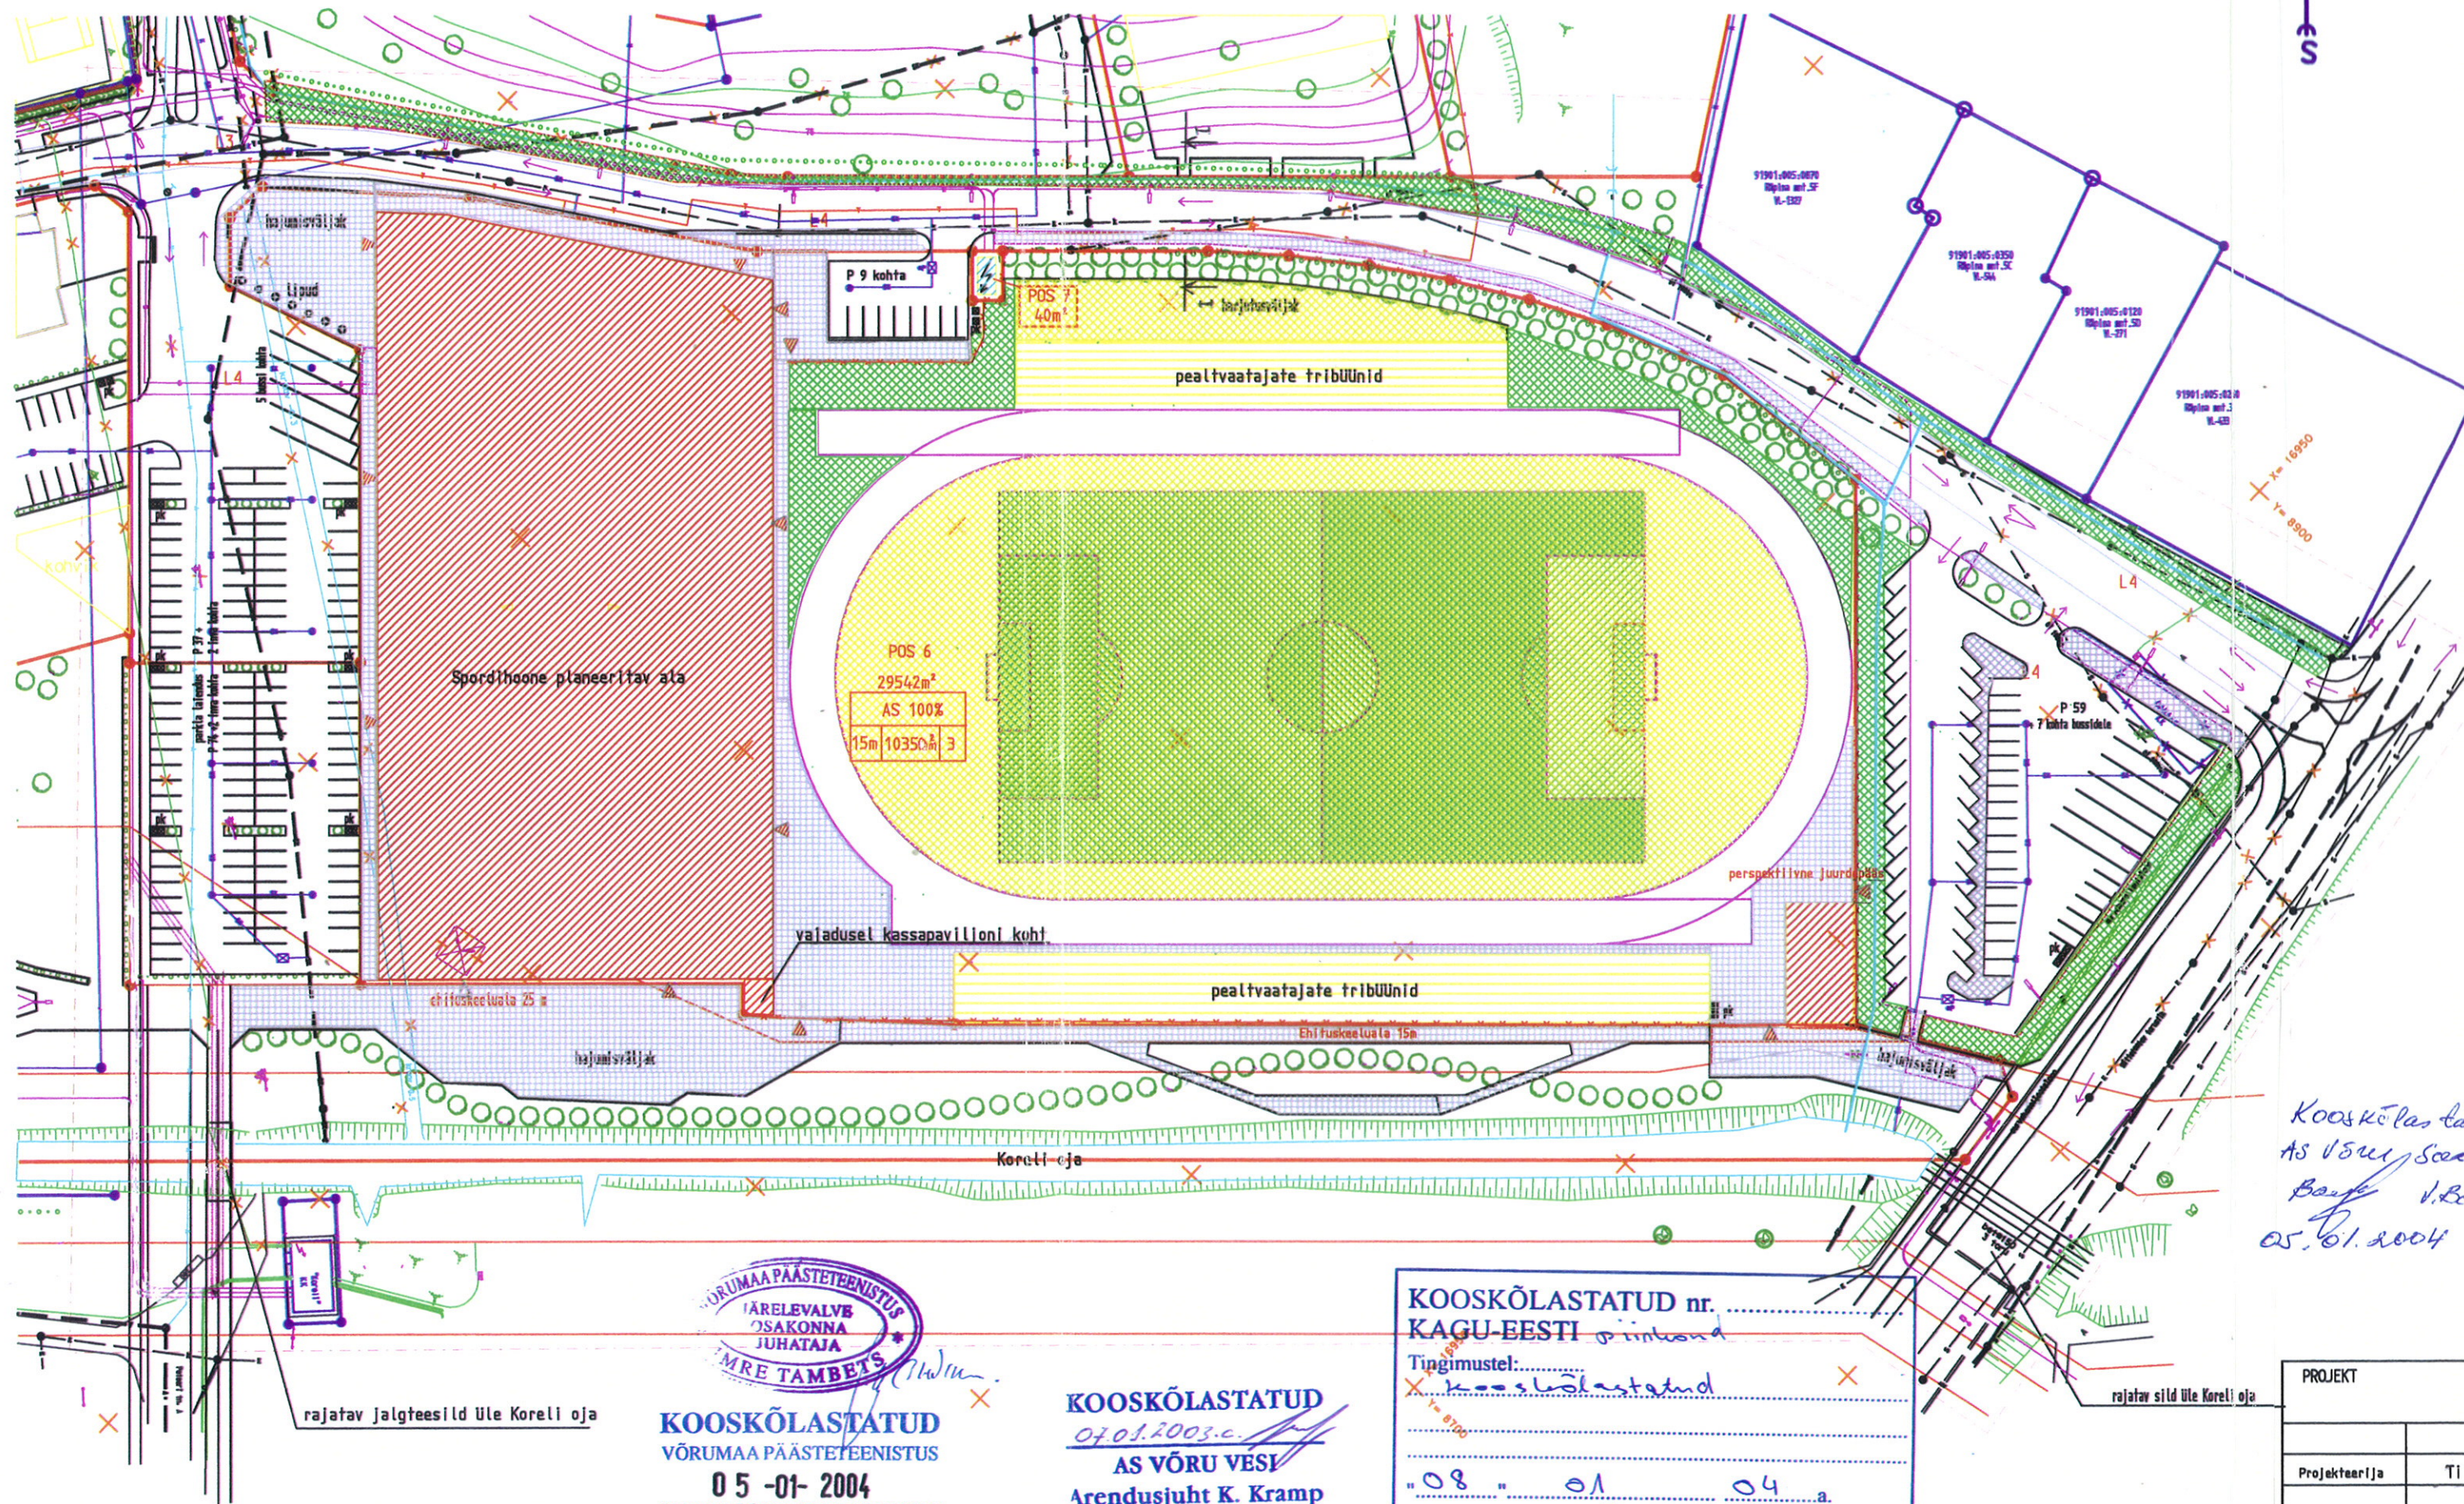

KOOSKÕLASTATUD
VÕRUMAA PÄÄSTETEENISTUS
05-01-2004

KOOSKÕLASTATUD
07.01.2003.a.
AS VÕRU VESI
Arendusjuht K. Kramp

KOOSKÕLASTATUD nr.
KAGU-EESTI
Tingimustel:
X koostöölastatud
"08" "01" "04" a.
Koostöölastas:

Koostöölastatud
AS VÕRU VESI
Bauz V.B.
05.01.2004

PROJEKT	
Projektaar	TII