


Nõmme tn.16

KOOSKÖLASTATUD
VÕRU LINNA ARHITEKTUURI
JA EHTUSKOMISJONI
PROTOKOLL NR. 83
24.10.2003
199.2003
VÕRU LINNAARHITEKT

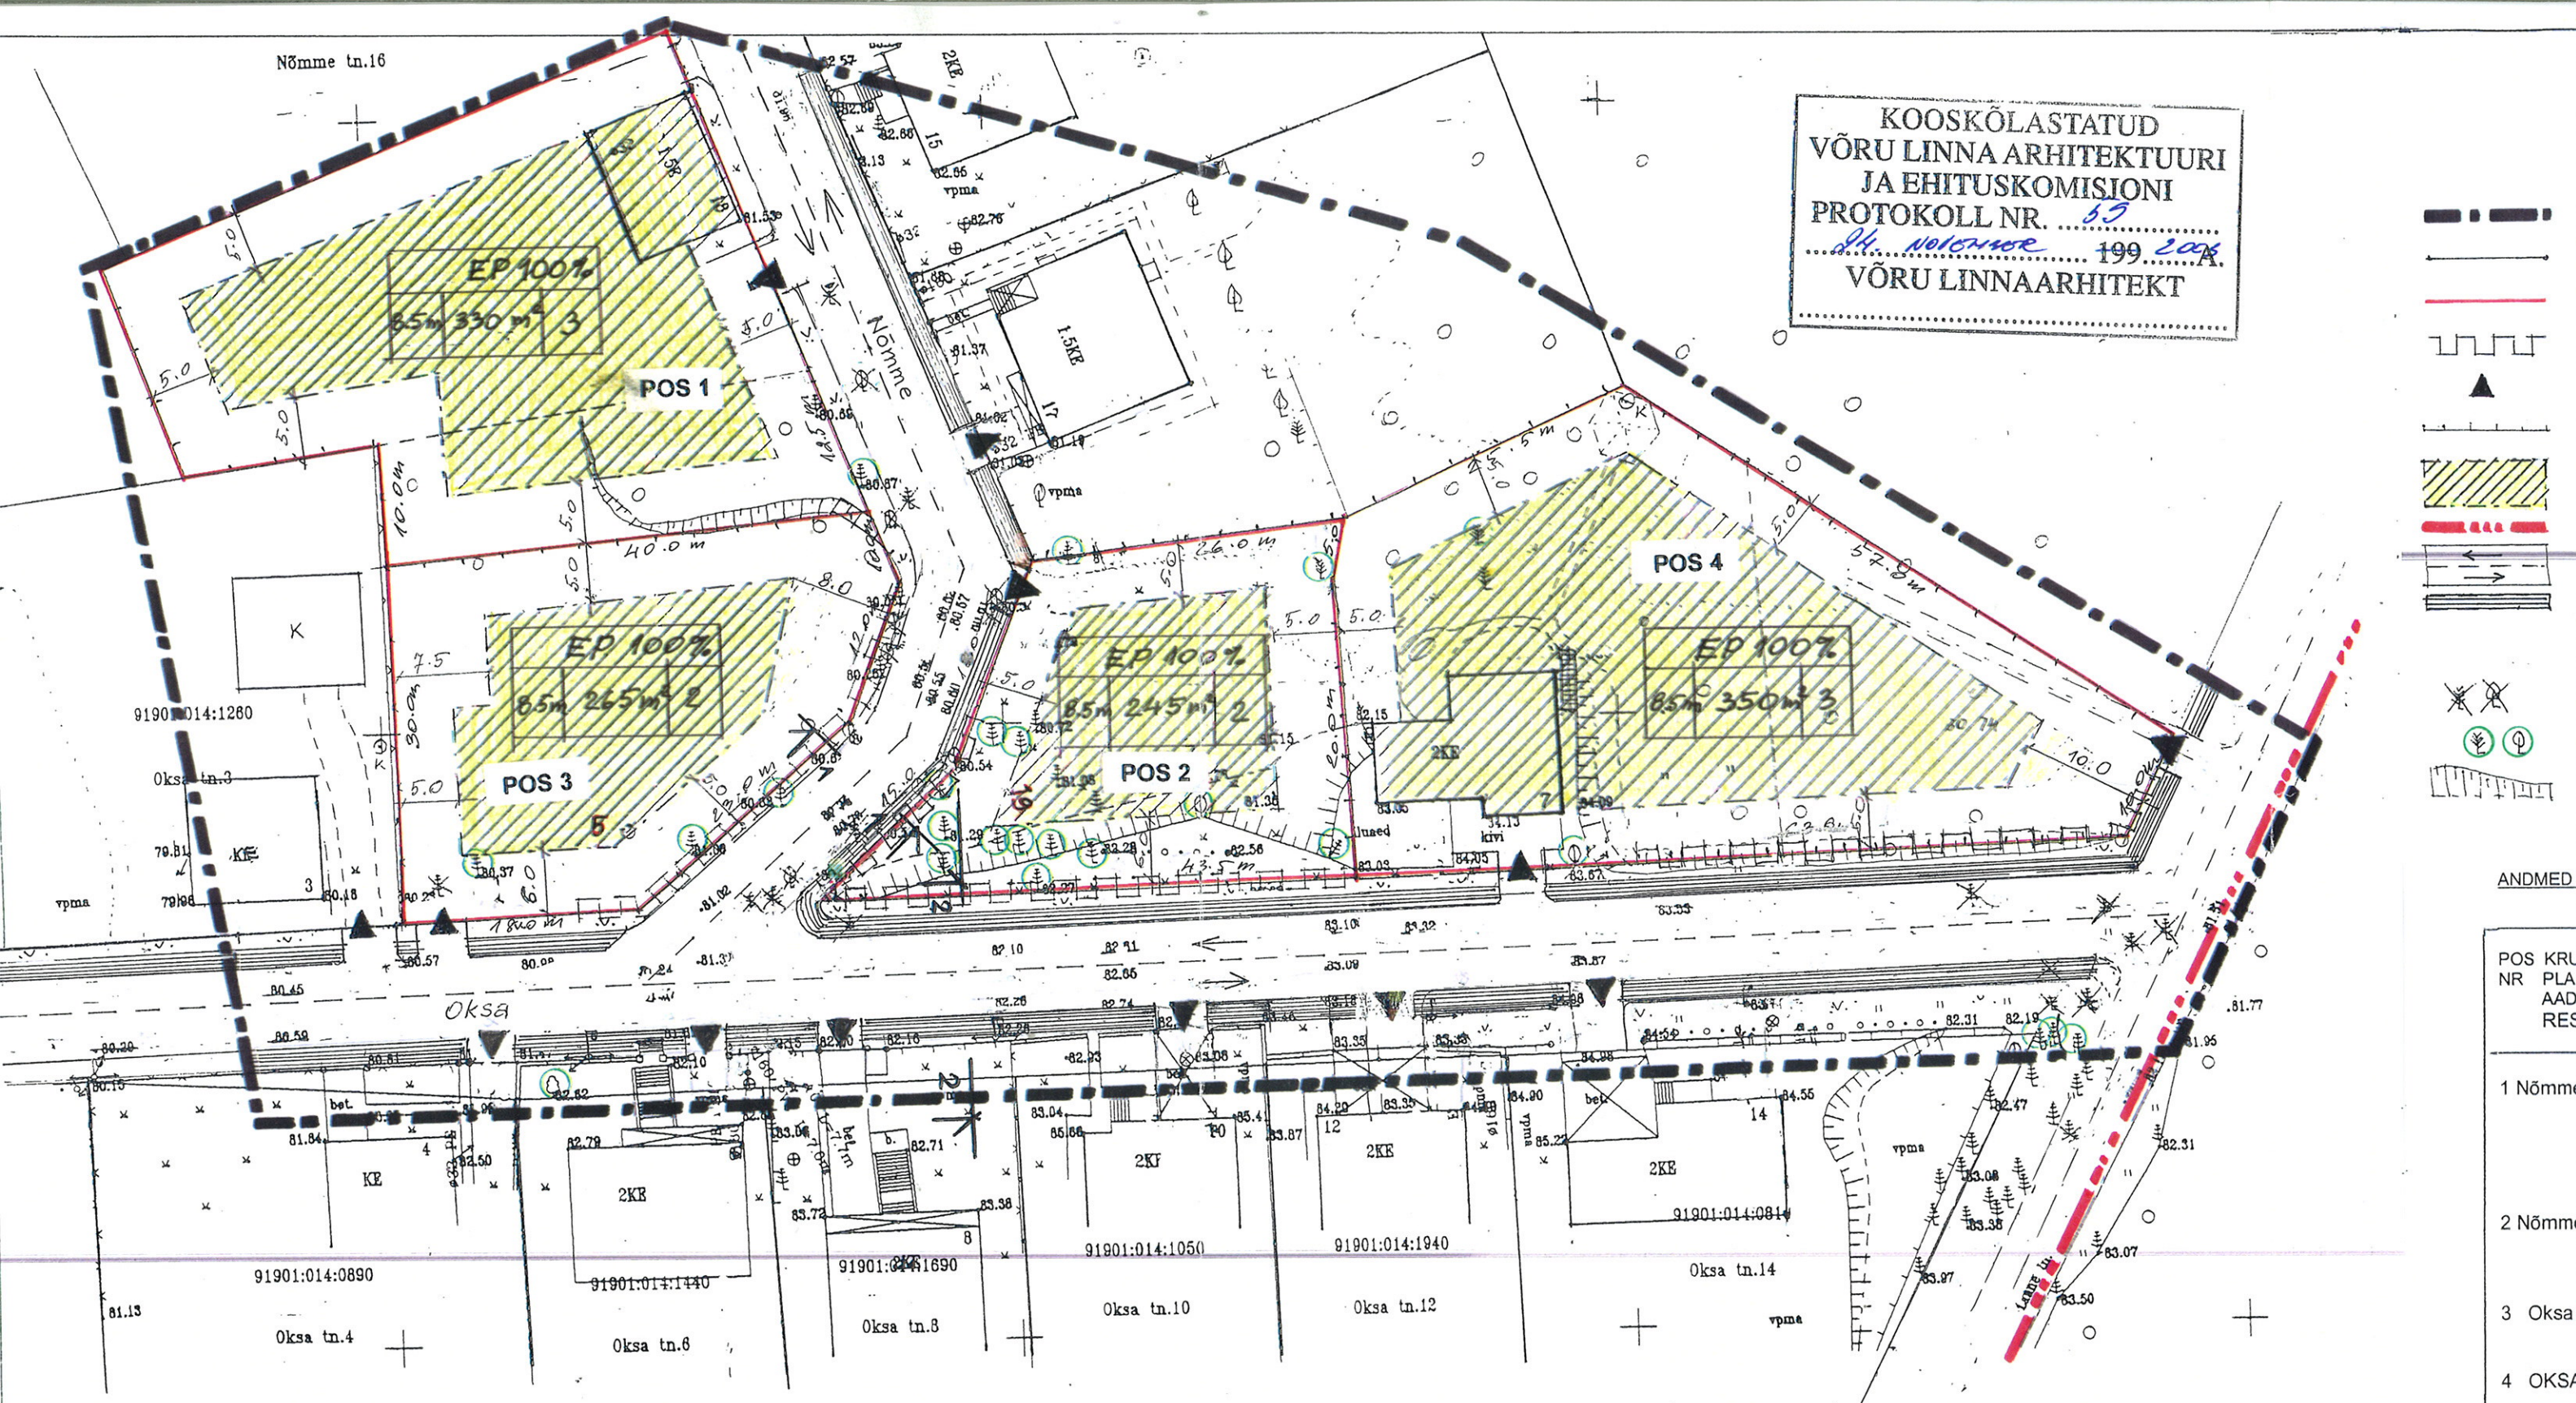

NAABERKRUNTIDE OMANIKE KOOSKÖLASTUSED:

Oksa 3 Olga Ehik *O. Ehik*
Ülle Pokk *Ülle Pokk 22.10.2003*
Oksa 7 Kadri Hõrak *Kadri Hõrak 24.10.2003*
Nõmme 17 Agu Orula *Ei ole nõus 10.11.2003*
Nõmme 18 Ülle Puustusmaa *Ülle Puustusmaa 21.10.2003*
Aivar Sild *Aivar Sild 21.10.2003*

EHTUSÕIGUSE TABEL

KRUNDI KASUTAMISE SIHTOTSTARVE		
HOONETE LUBATUD KÕRGUS	HOONETE LUBATUD SUURIM EHTUSALUNE PIND	HOONETE LUBATUD ARV

KOOSKÖLASTATUD
VÕRUMAA PÄÄSTETEENISTUS
21-10-2003



* TÄNAVA LÕIKED VT. LÕHT DP 4

PROJEKT OKSA JA N	
TEOSTAJA	NIM
Arhitekt- planeerija	Tiiu Ku