



KOOSKÕLASTATUD

24.10.2003.a

AS VÕRU VESI

Arvutusjuht K. Kramp

KOOSKÕLASTATUD nr.
KAGU-EESTI piirkond
Tingimustel:.....
Kooskõlastatud
"23" "10" "03" a.
Kooskõlastas:

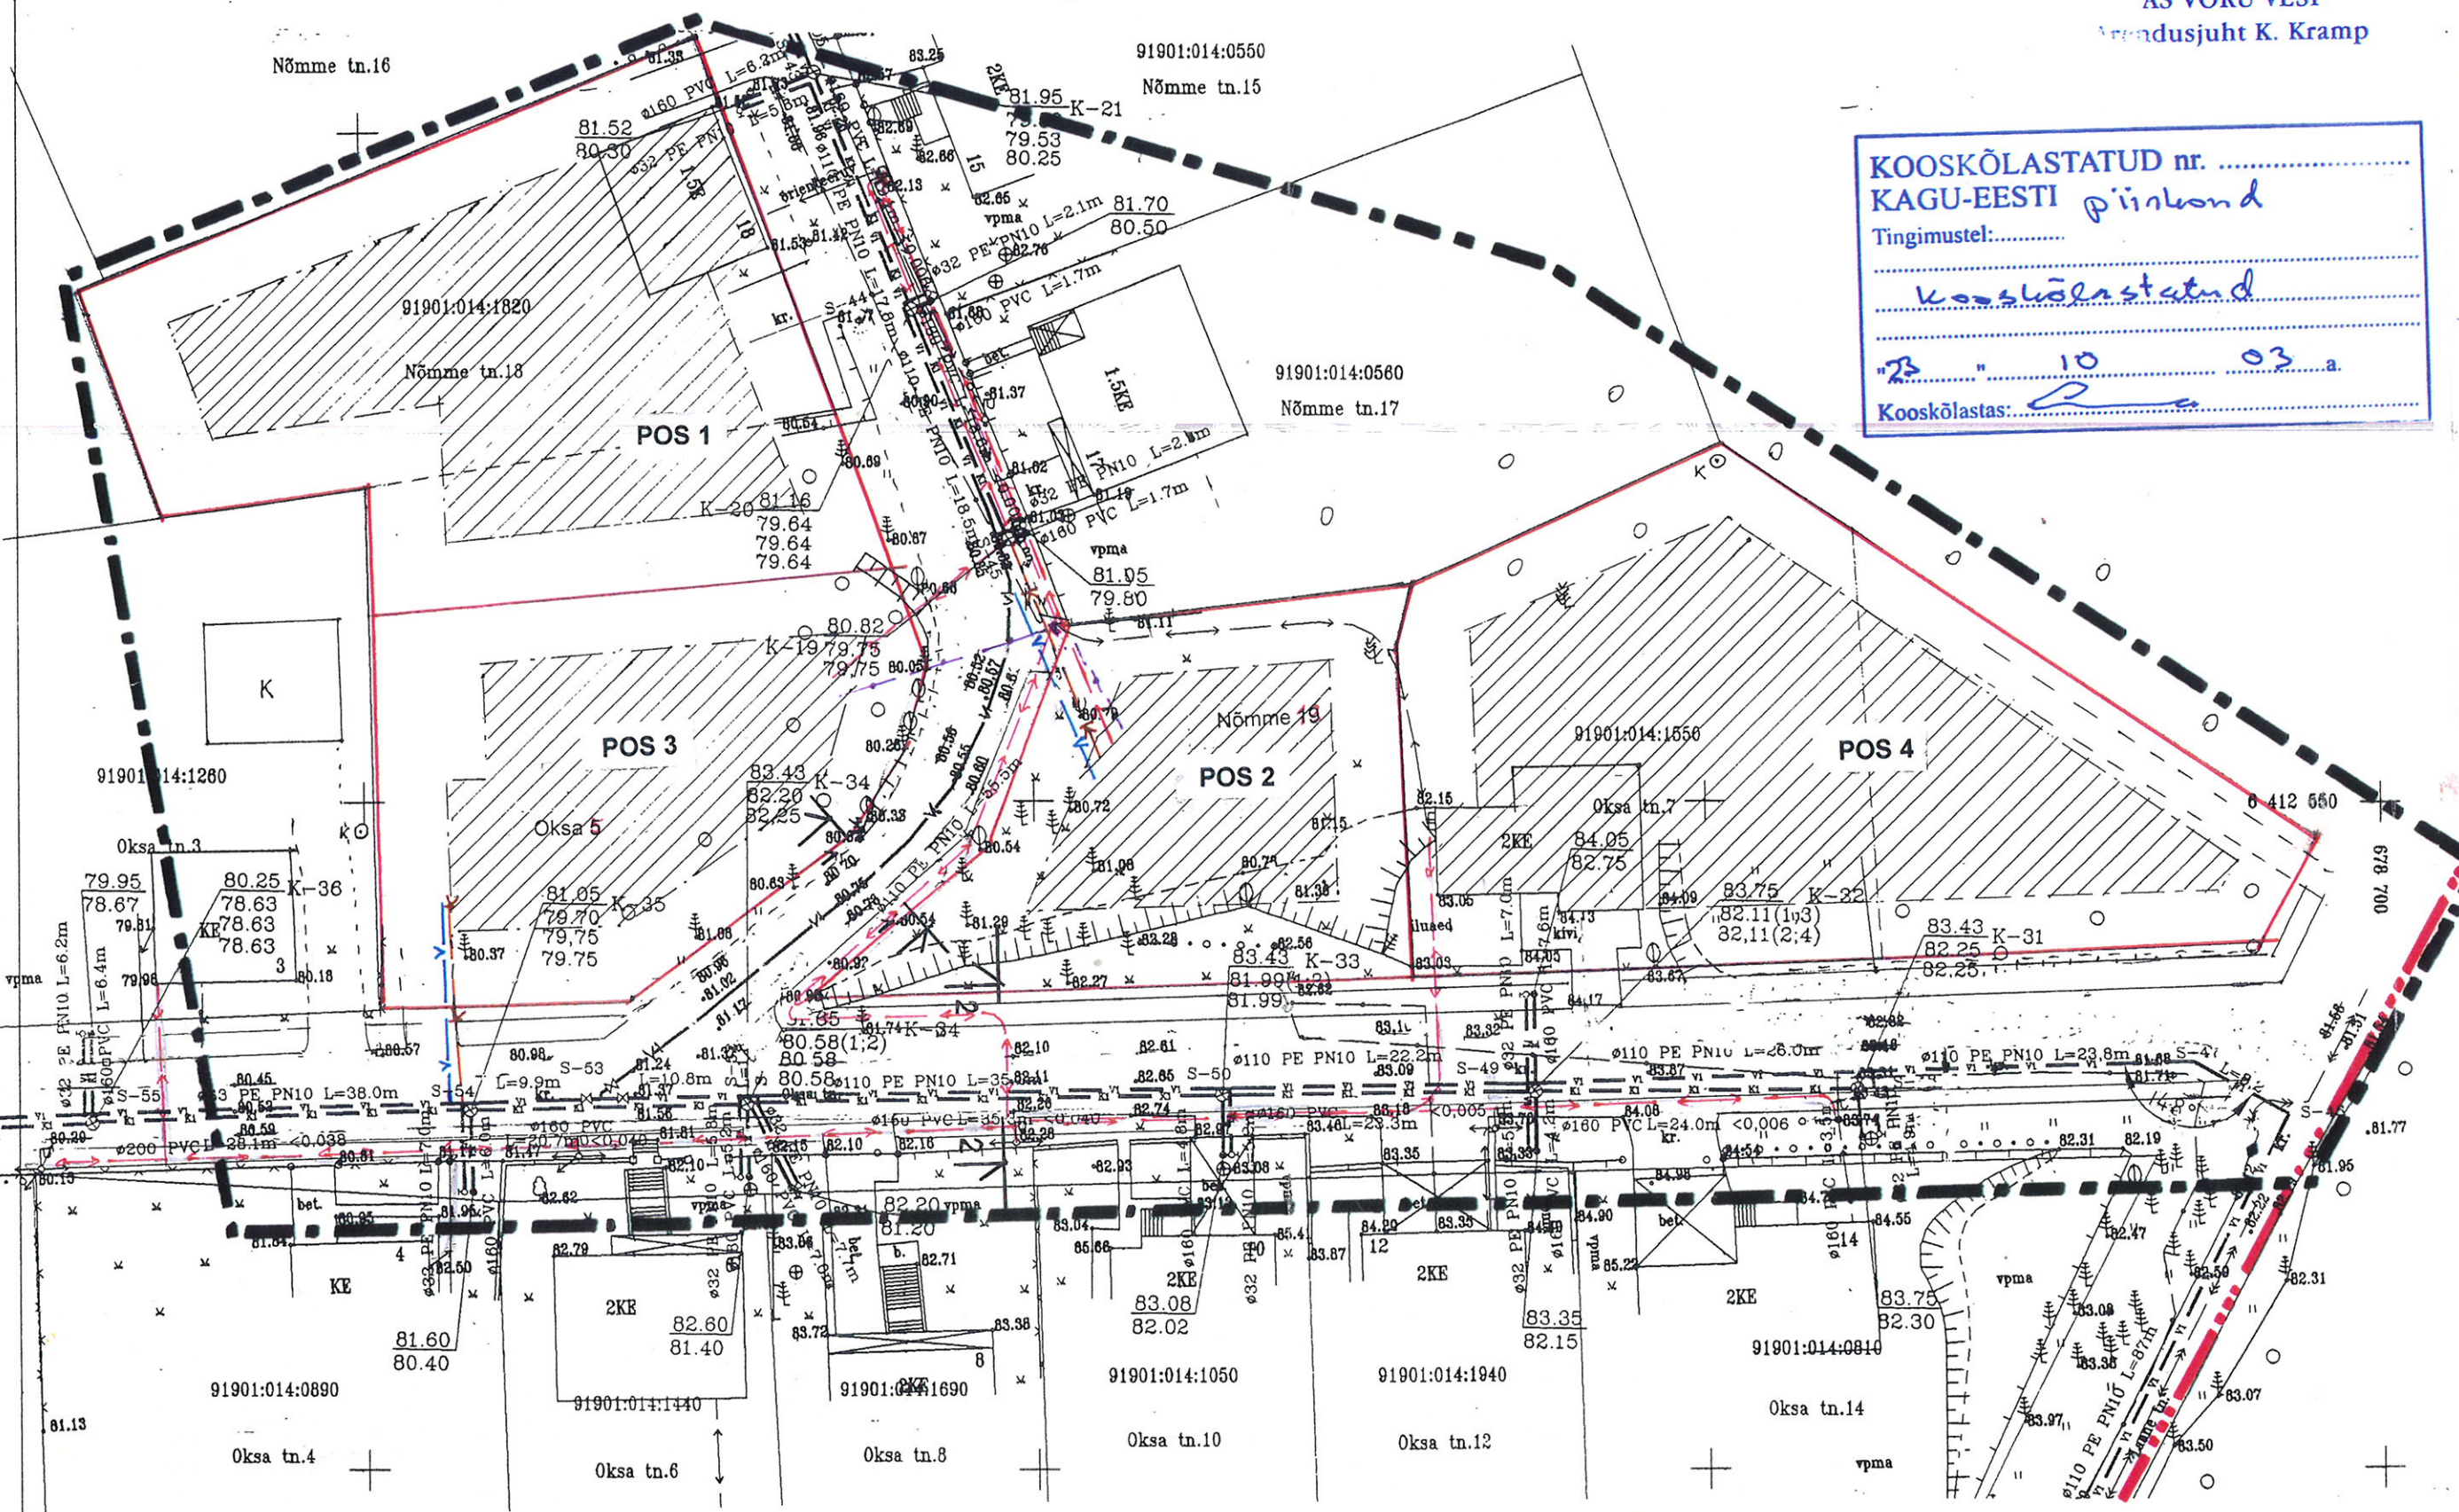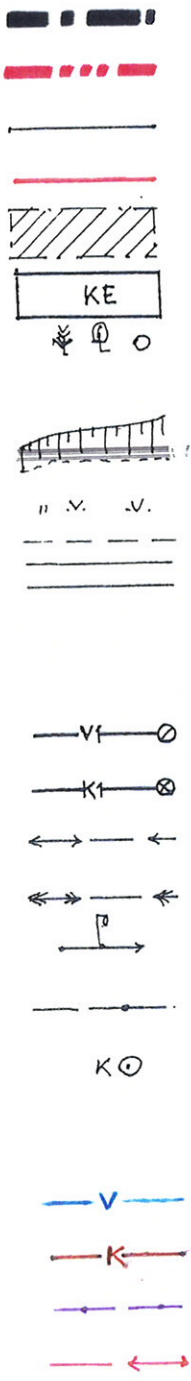

* TÄNAVA LÕIKED VT. LEHT DP 4

PROJEKT		
OKSA JA NÕMME		
TEOSTAJA	NIMI	ALLKIRJ
Arhitekt-	Tiiu Kutti	
planeeriija		