


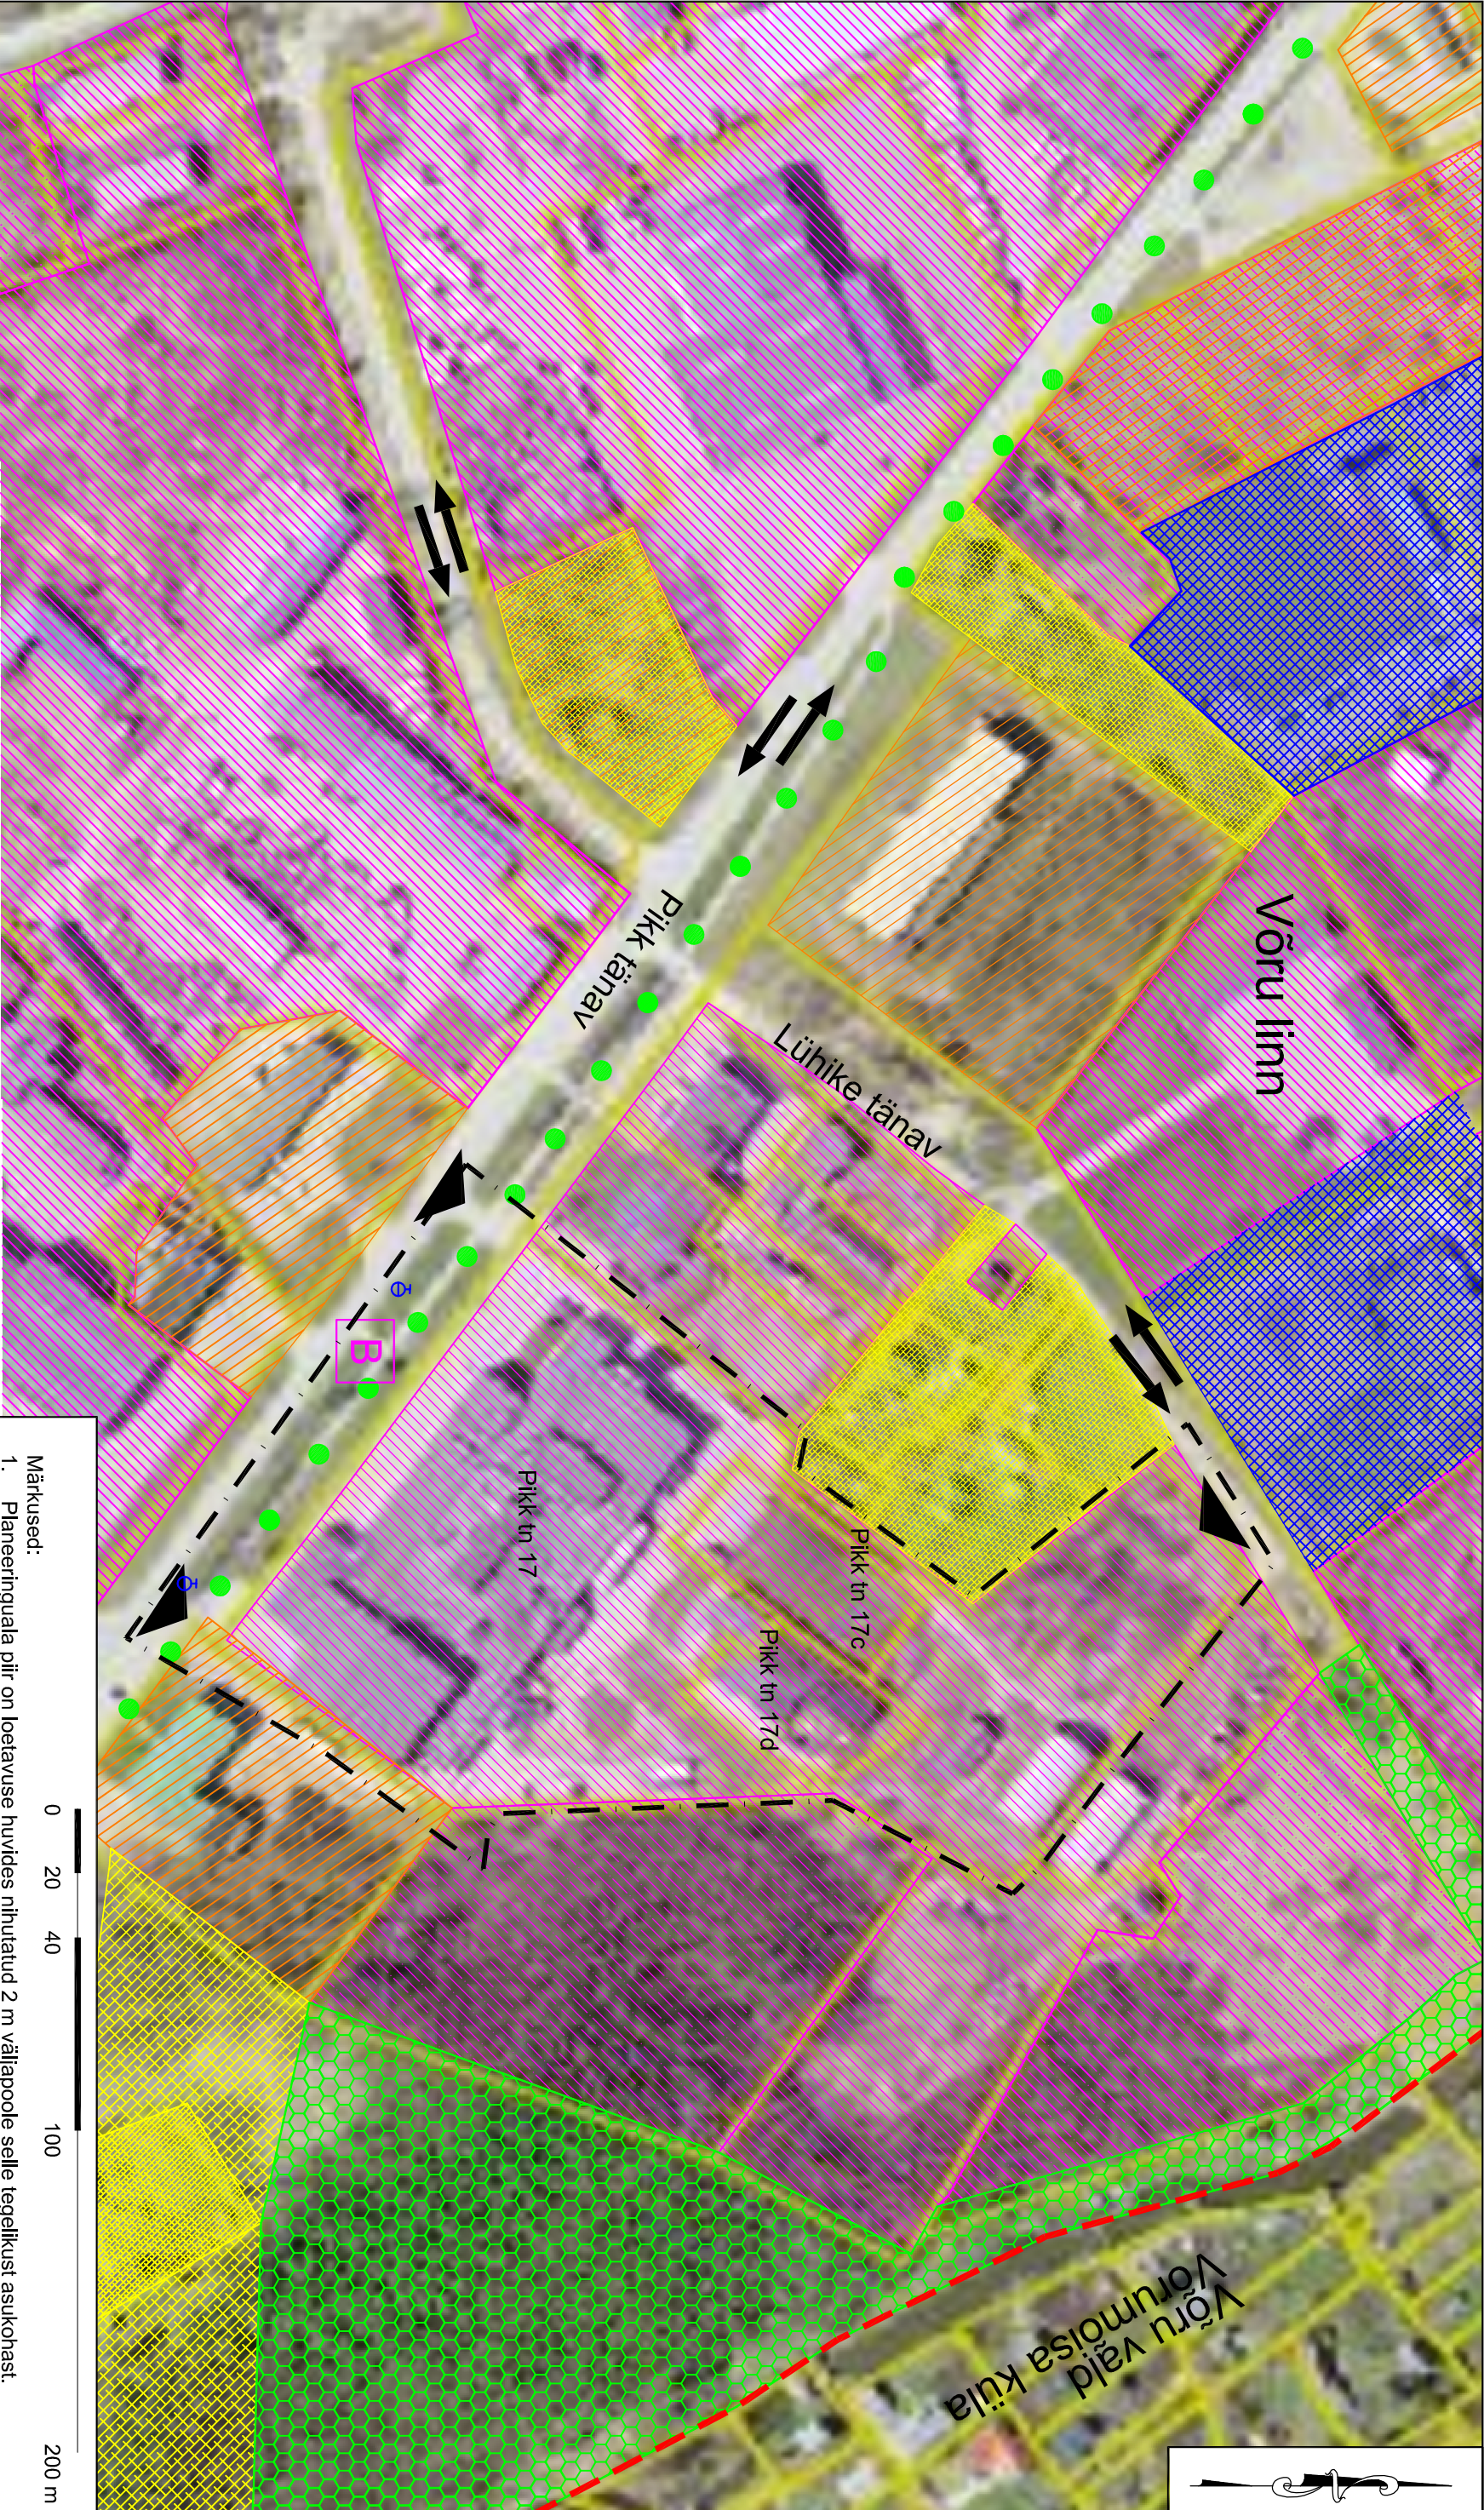

TINGMÄRGID	
	planeeringuala piir
	olemasolev krundipiir
	olemasolev omavalitsusüksuse piir
	kergitlusteega varustatud tänav
	olemasolev juurdepääs planeeringualale
	bussipeatus
	olemasolevad sõidusuunad
	olemasolev hüdrant

Üldplaneeringuajaline maakasutus	
	olemasolev pere- ja ridaelamumaa
	perspektiivne pere- ja ridaelamumaa
	olemasolev üldkasutatava hoone maa
	perspektiivne hallisala- ja parkmetsa maa
	olemasolev tootmis- ja äärmää
	perspektiivne tootmis- ja äärmää
	olemasolev äärmää
	perspektiivne äärmää

Märkused:

- Planeeringuala piir on loetavuse huvides niivutatud 2 m väljapoole selle tegelikust asukohast.
- Planeeringualast väljaspool asuvad objektid on kajastatud Maa-ameti kaardiserveri ortofotoide ja Eesti põhikaardi rasterjoonise põhjal.
- Detailplaneeringu seletuskiri ja joonised on omavahel lahutamatu seotud planeeringu osad.

Korras AS	Riig 35
tel. 7300 310	Tartu 50410
www.korras.ee	korras@korras.ee
Meeskonnatöötajad-planeerija	
Teele Niigola	
Planeerija	
Egle Nõmmeoja	
Kontrollija	
Reet Lehtla	

Töö tellija	OÜ CRISTELLA VT			
Töö nimetus	PIKK TN 17, 17C, 17D KINNISTUTE JA LÄHIALA DETAILPLANEERING			
Joonise nimetus	KONTAKTIVÕÖND			
Kuupäev	Joonis	Jooniseid	Mõõtkava	Töö nr
23.03.2017	2	4	1:2000	2016-236
				Lk
				32