


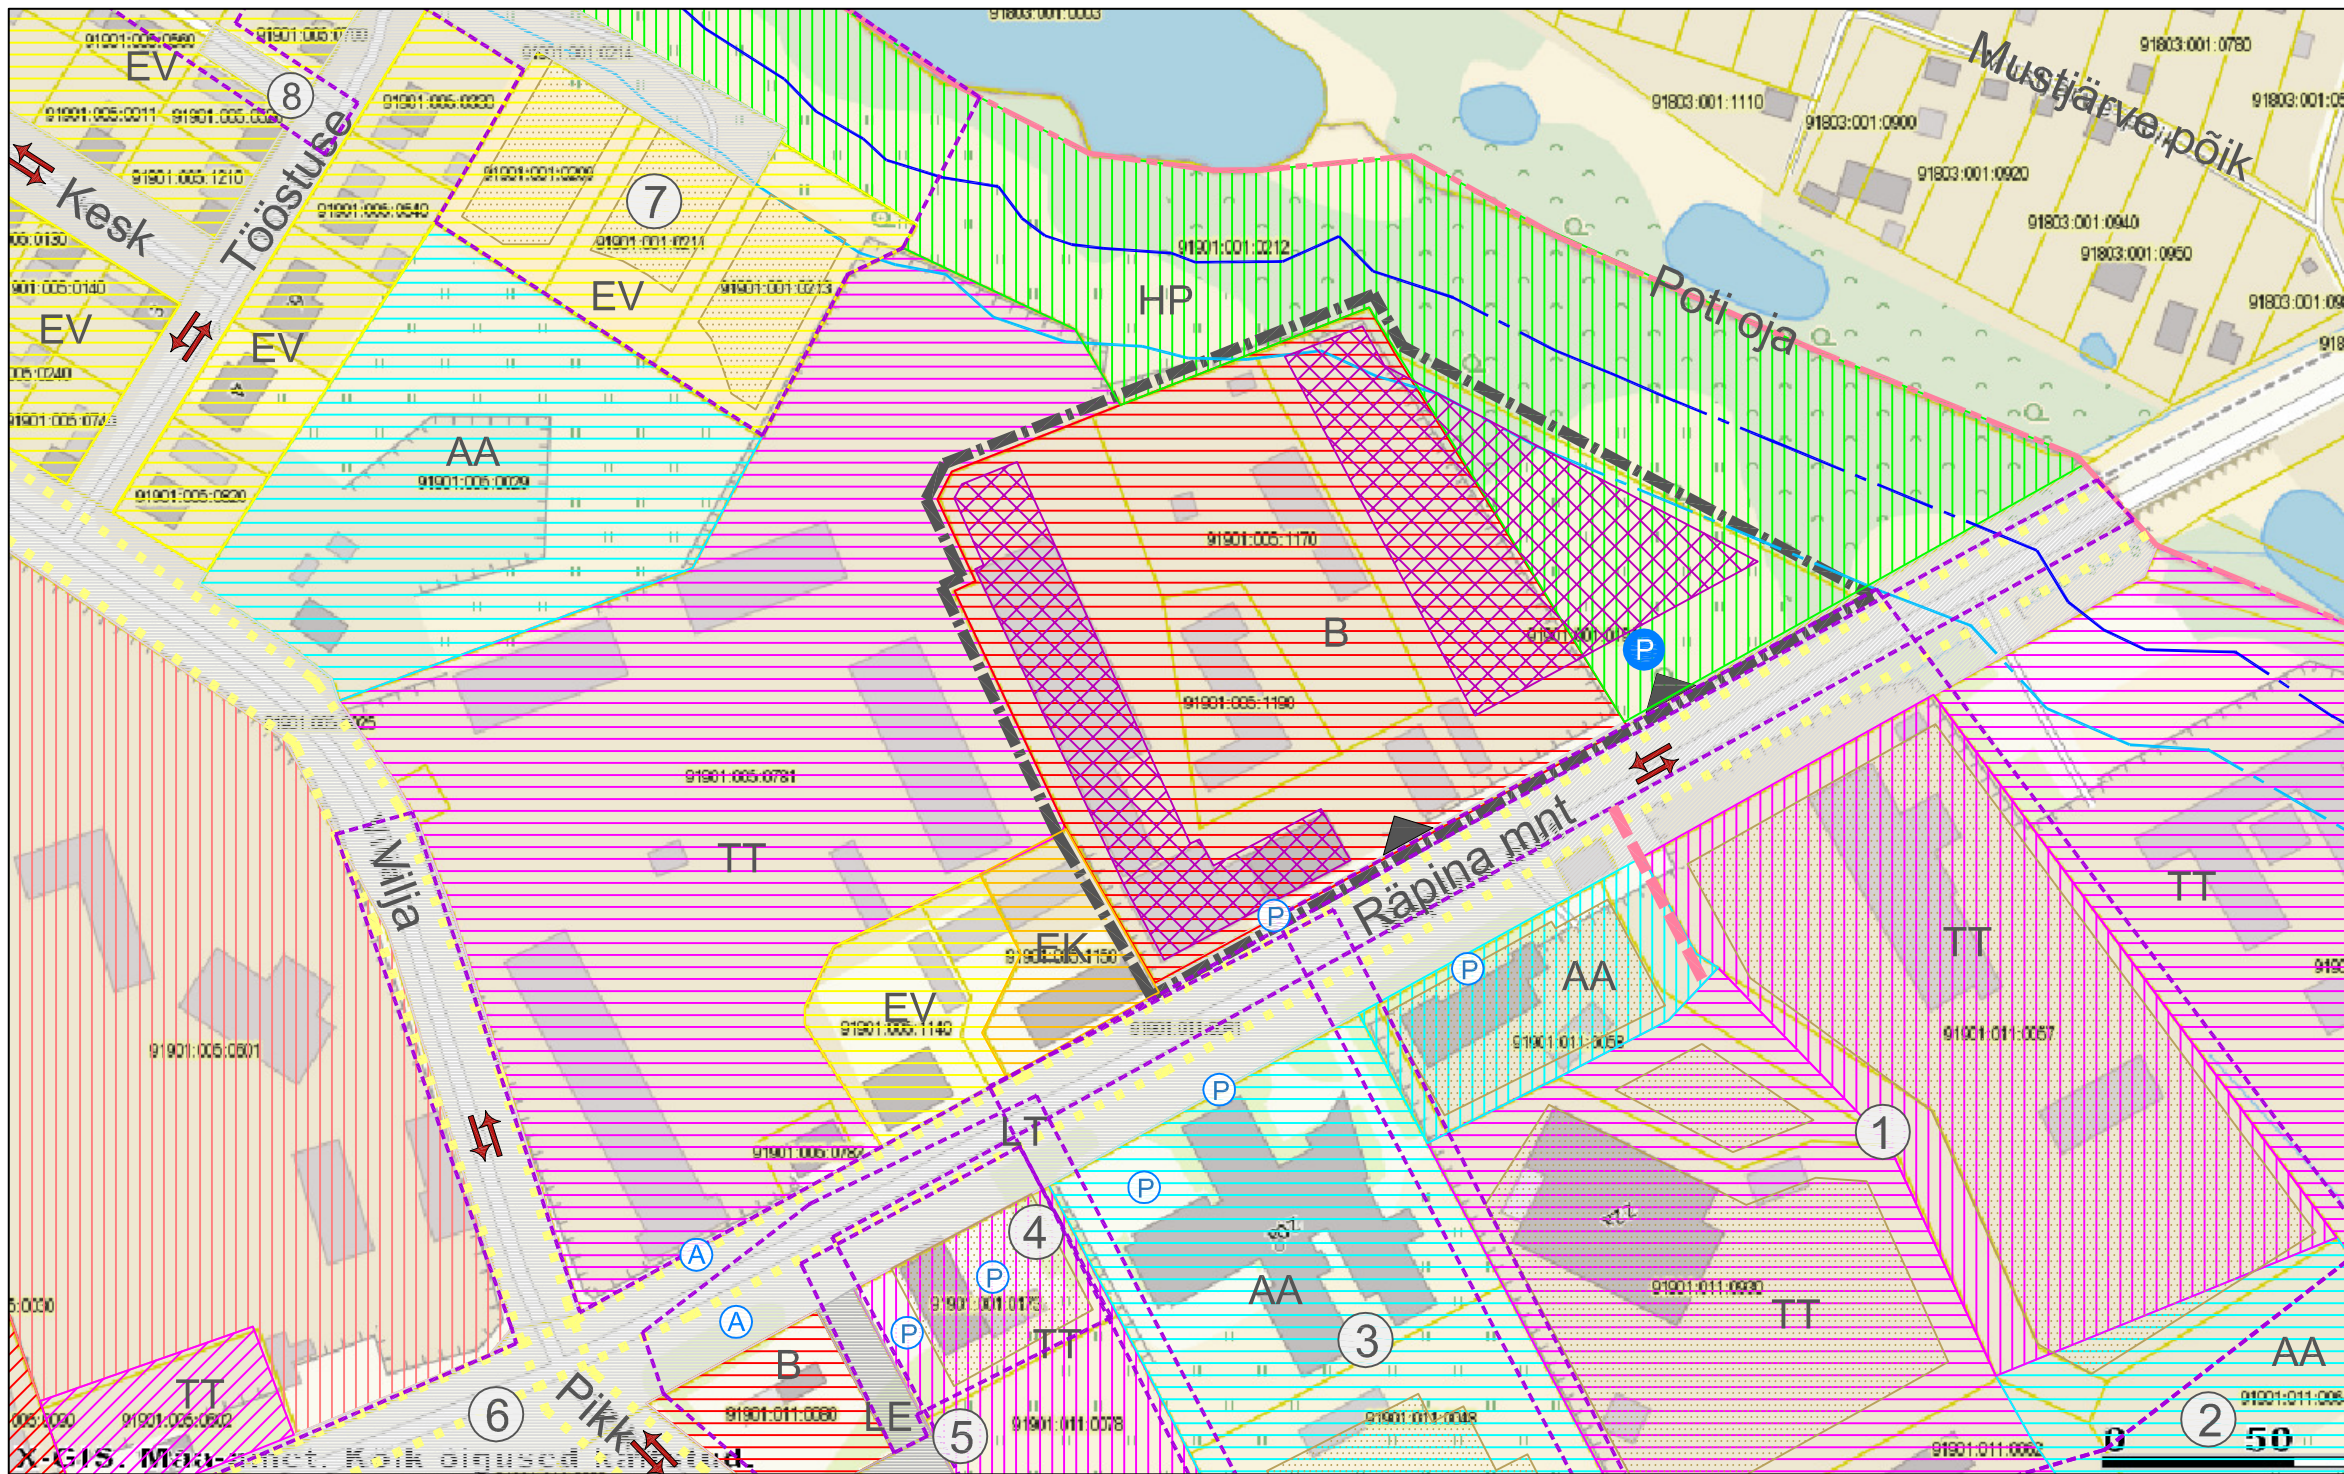

Leppemärgid

- Planeeritav maa-ala
- Olemasolev kinnistupiir
- Asustusüksuse piir
- Planeeritud hoonestusala
- Varemplaneeritud hoonestusala
- Kehtestatud detailplaneering
- Olemasolev kergliiklussuund
- Perspektiivne tänav ÜP järgi
- Kalda ehituskeeluvöönd
- Kalda piiranguvöönd
- Planeeritud juurdepääs krundile
- Olemasolev liiklussuund
- Olemasolev parkimisala
- Planeeritud parkimisala
- Ühistranspordipeatus

Eksplikatsioon

- Räpina mnt 22, 22a, 22b, 22c kinnistute ja lähiala dp (keht. 09.11.16)
- Räpina mnt 22 krundi ja sellega piirneva maa-ala dp (keht. 14.06.06)
- Räpina mnt 20A ja sellega piirneva maa-ala dp (keht. 14.11.05)
- Räpina mnt 20 kinnistu ja lähiala dp (keht. 19.08.16)
- Räpina mnt 20 kinnistu ja lähiala dp (keht. 10.12.08)
- Räpina mnt 16 piirneva ala dp (keht. 21.06.01)
- Tööstuse tn 12 kinnistu Mustjärve ja Vilja tn 57 kinnistu vahelise osa dp (keht. 09.12.15)
- Tööstuse tn 11 ja sellega piirnevate maaüksuste, tänava-ala dp (keht. 13.03.02)

Üldplaneeringujärgne maakasutus

- | Ol.dlev  | Persp.   |                                                  |
|----------|----------|--------------------------------------------------|
| [Symbol] | [Symbol] | EV - pere- ja ridaelamumaa                       |
| [Symbol] | [Symbol] | EK - Korteralamumaa                              |
| [Symbol] | [Symbol] | Elamu ja ärimaa                                  |
| [Symbol] | [Symbol] | Ä - äri- ja büroohoonete maa                     |
| [Symbol] | [Symbol] | TT - tootmis- ja ärimaa                          |
| [Symbol] | [Symbol] | HP - haljasala ja parkmetsamaa                   |
| [Symbol] | [Symbol] | AA - üldkasutatava hoone maa                     |
| [Symbol] | [Symbol] | LT - liiklusmaa                                  |
| [Symbol] | [Symbol] | LE - liiklust korralda ja teenindava ehitise maa |



Ruumi Grupp OÜ  
Mäe 24, 51008 Tartu  
Reg. nr: 12042771  
  
www.ruumi.ee  
info@ruumi.ee  
tel: 56 609 144

|                                                                           |                        |
|---------------------------------------------------------------------------|------------------------|
| Töö nimetus:<br><b>Räpina mnt 15 kinnistu ja lähiala detailplaneering</b> |                        |
| Asukoht:<br>Võru linn, Võru maakond                                       |                        |
| Tellija:<br>AS KPG                                                        |                        |
| Planeerija:<br>Egle Heero                                                 | Allkiri:               |
|                                                                           | Allkiri:               |
| Joonis: Lähipiirkonna linnaehituslikud ja funktsionaalsed seosed          |                        |
| Töö number:<br>DP-17/01-2017                                              |                        |
| Mõõtkava:<br>M 1:2000                                                     | Formaat:<br>A3         |
| Joonise nr:<br>3/5                                                        | Kuupäev:<br>02.05.2017 |