


Vaade planeeritud hoonestusele Kreutzwaldi ja Kraavi tänava ristilt

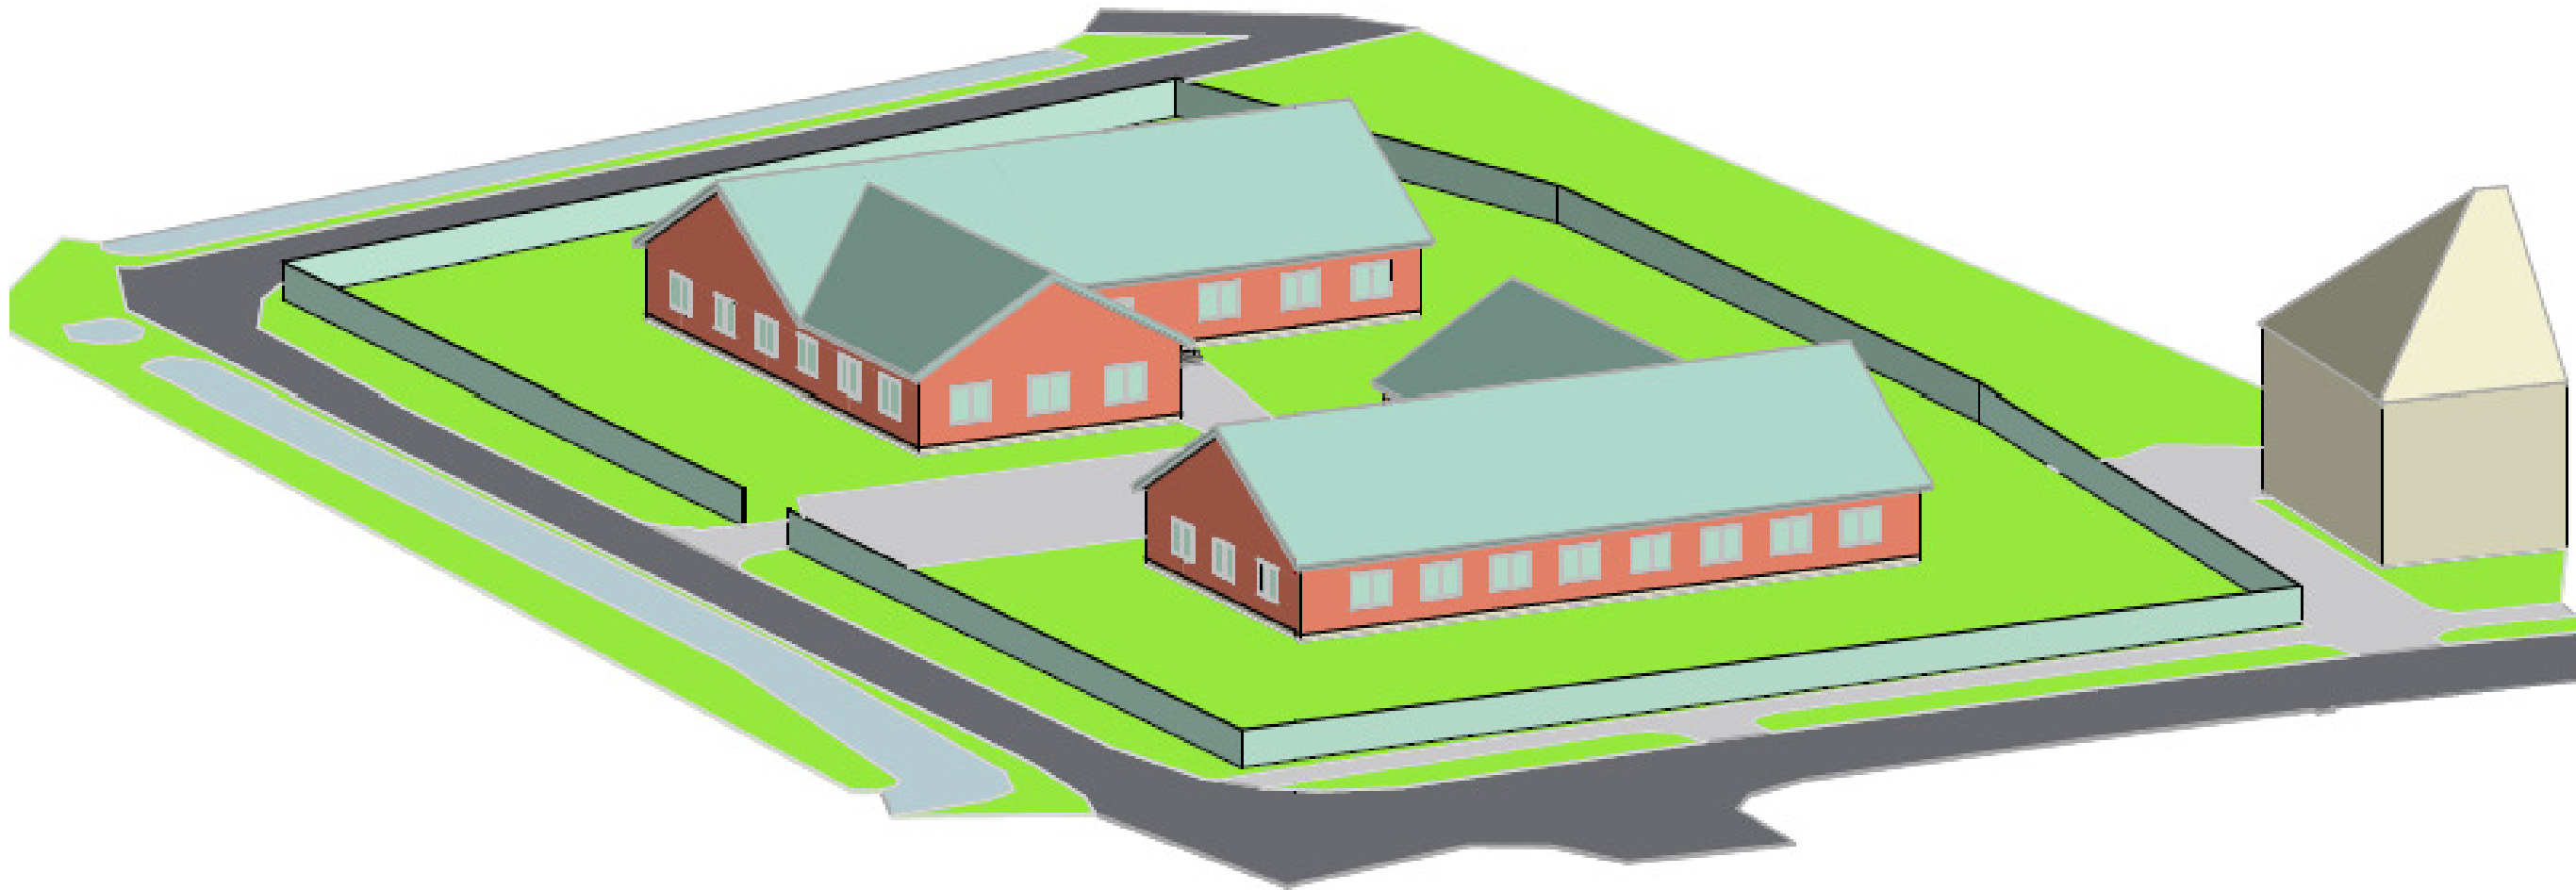

KURMIK PROJEKT OÜ Räpina mnt 7 Võru 65606 tel 78 24 429 E-post allan@kurmik.ee MTR reg. nr. EP 11005153-0001				Töö nr.		2017-1487-17	Stadium:	Detailplaneering	Leht nr.	DP-4
				Objekti asukoht: F. R. Kreutzwaldi tn 109, Võru linn, Võru maakond						
Huvitatud isik: MTÜ Lõuna-Eesti Erihooldusteenuste Keskus tel. 786 84775, 5156103 e-post: ehtk@ehtk.ee				Projekti nimetus: F. R. Kreutzwaldi tn 109 kinnistu osaline detailplaneering						
Juhataja	Allan Kaasik		08.08.17	Projekti osa: Detailplaneering						
Planeerija	Kristi Soll									
Proj.	Allan Kaasik			Joonis: Ruumiline illustratsioon					Mõõt:	