


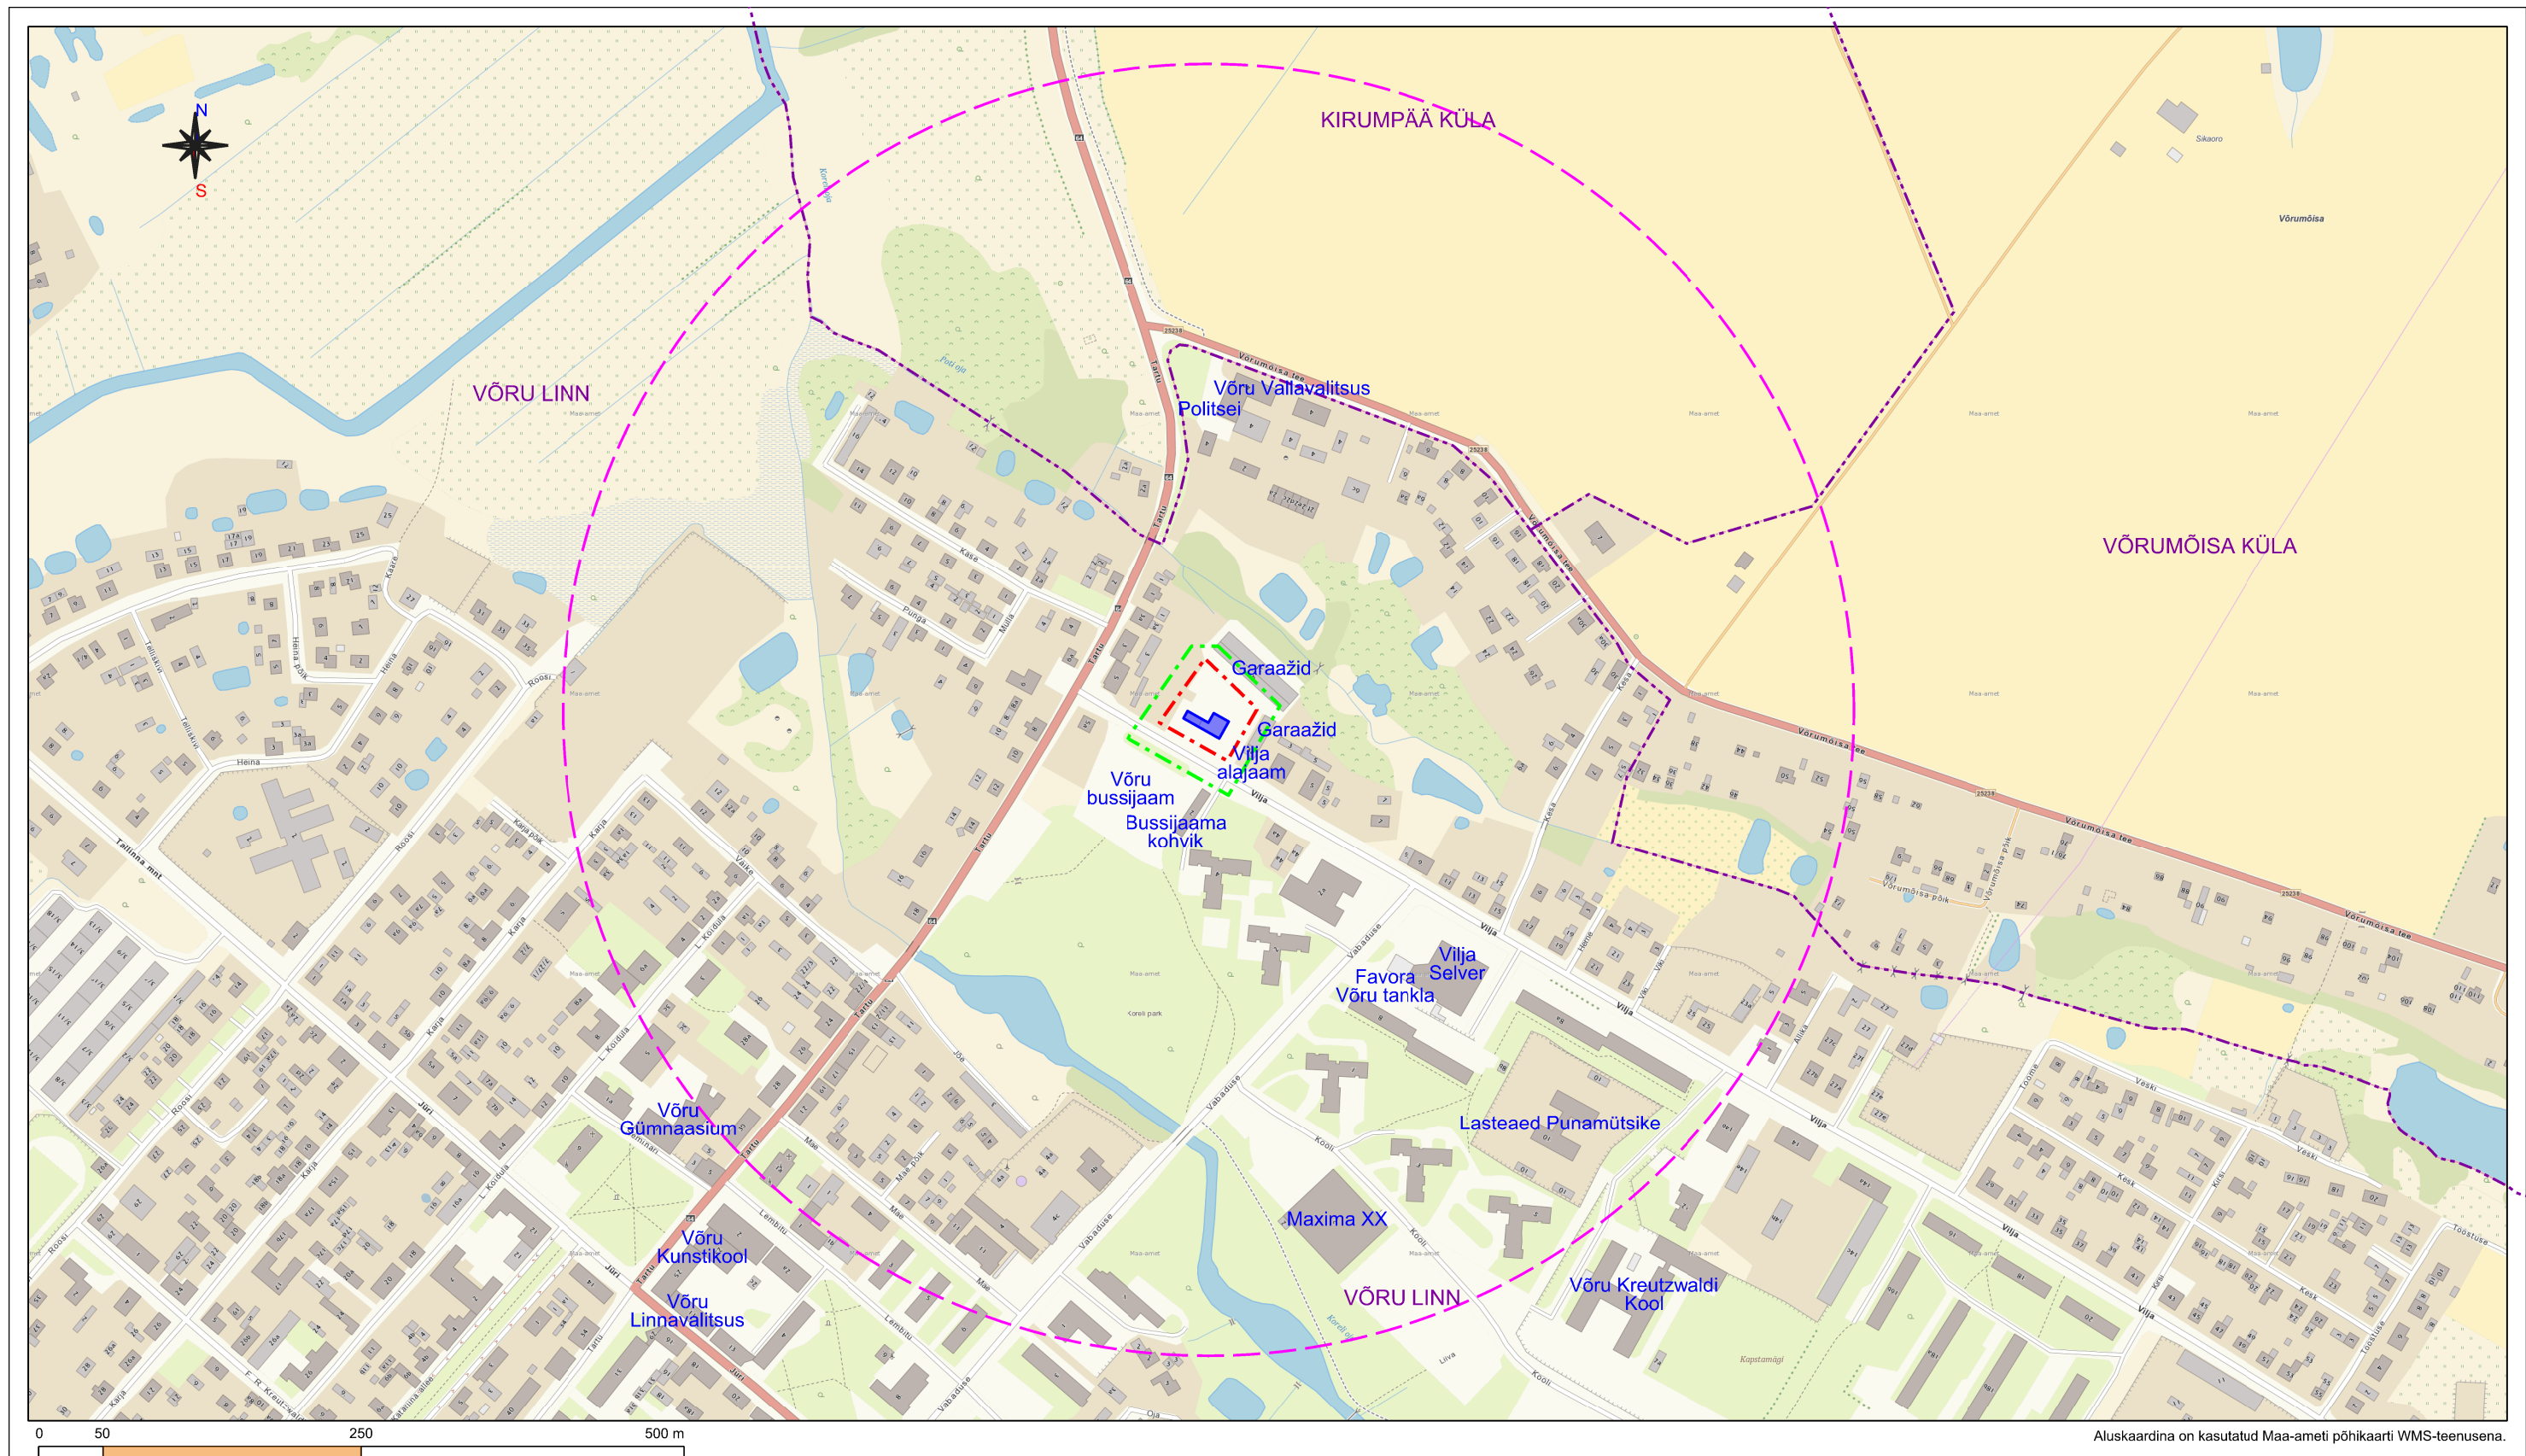

Aluskaardina on kasutatud Maa-ameti põhikaarti WMS-teenusena.

Leppemärgid:

-  Planeeringuala piir
-  Mõjuala piir
-  Asustusüksuse piir
-  Asustusüksuse nimetus
-  500 m raadius planeeringuala keskmeest
-  Olemasoleva ja planeeritud hoonestuse kompleks

OÜ Hendrikson & Ko
Raekoja plats 8
Tartu 51004

tel 740 9800
hendrikson@hendrikson.ee

Projekti juht
Jaana Veskimäe

Koostaja
Jaana Veskimäe

Kuupäev
17.12.2018

Töö koostamisest huvitatud isik
Aqua Pesulad OÜ

Asukoht
Võru linn

Töö nimetus

**Vilja tn 1 kinnistu ja lähiala
DETAILPLANEERING**

Joonis

Situatsiooniskeem

Töö nr 18003159 Mõõt 1:5000 Joonise nr 1

