
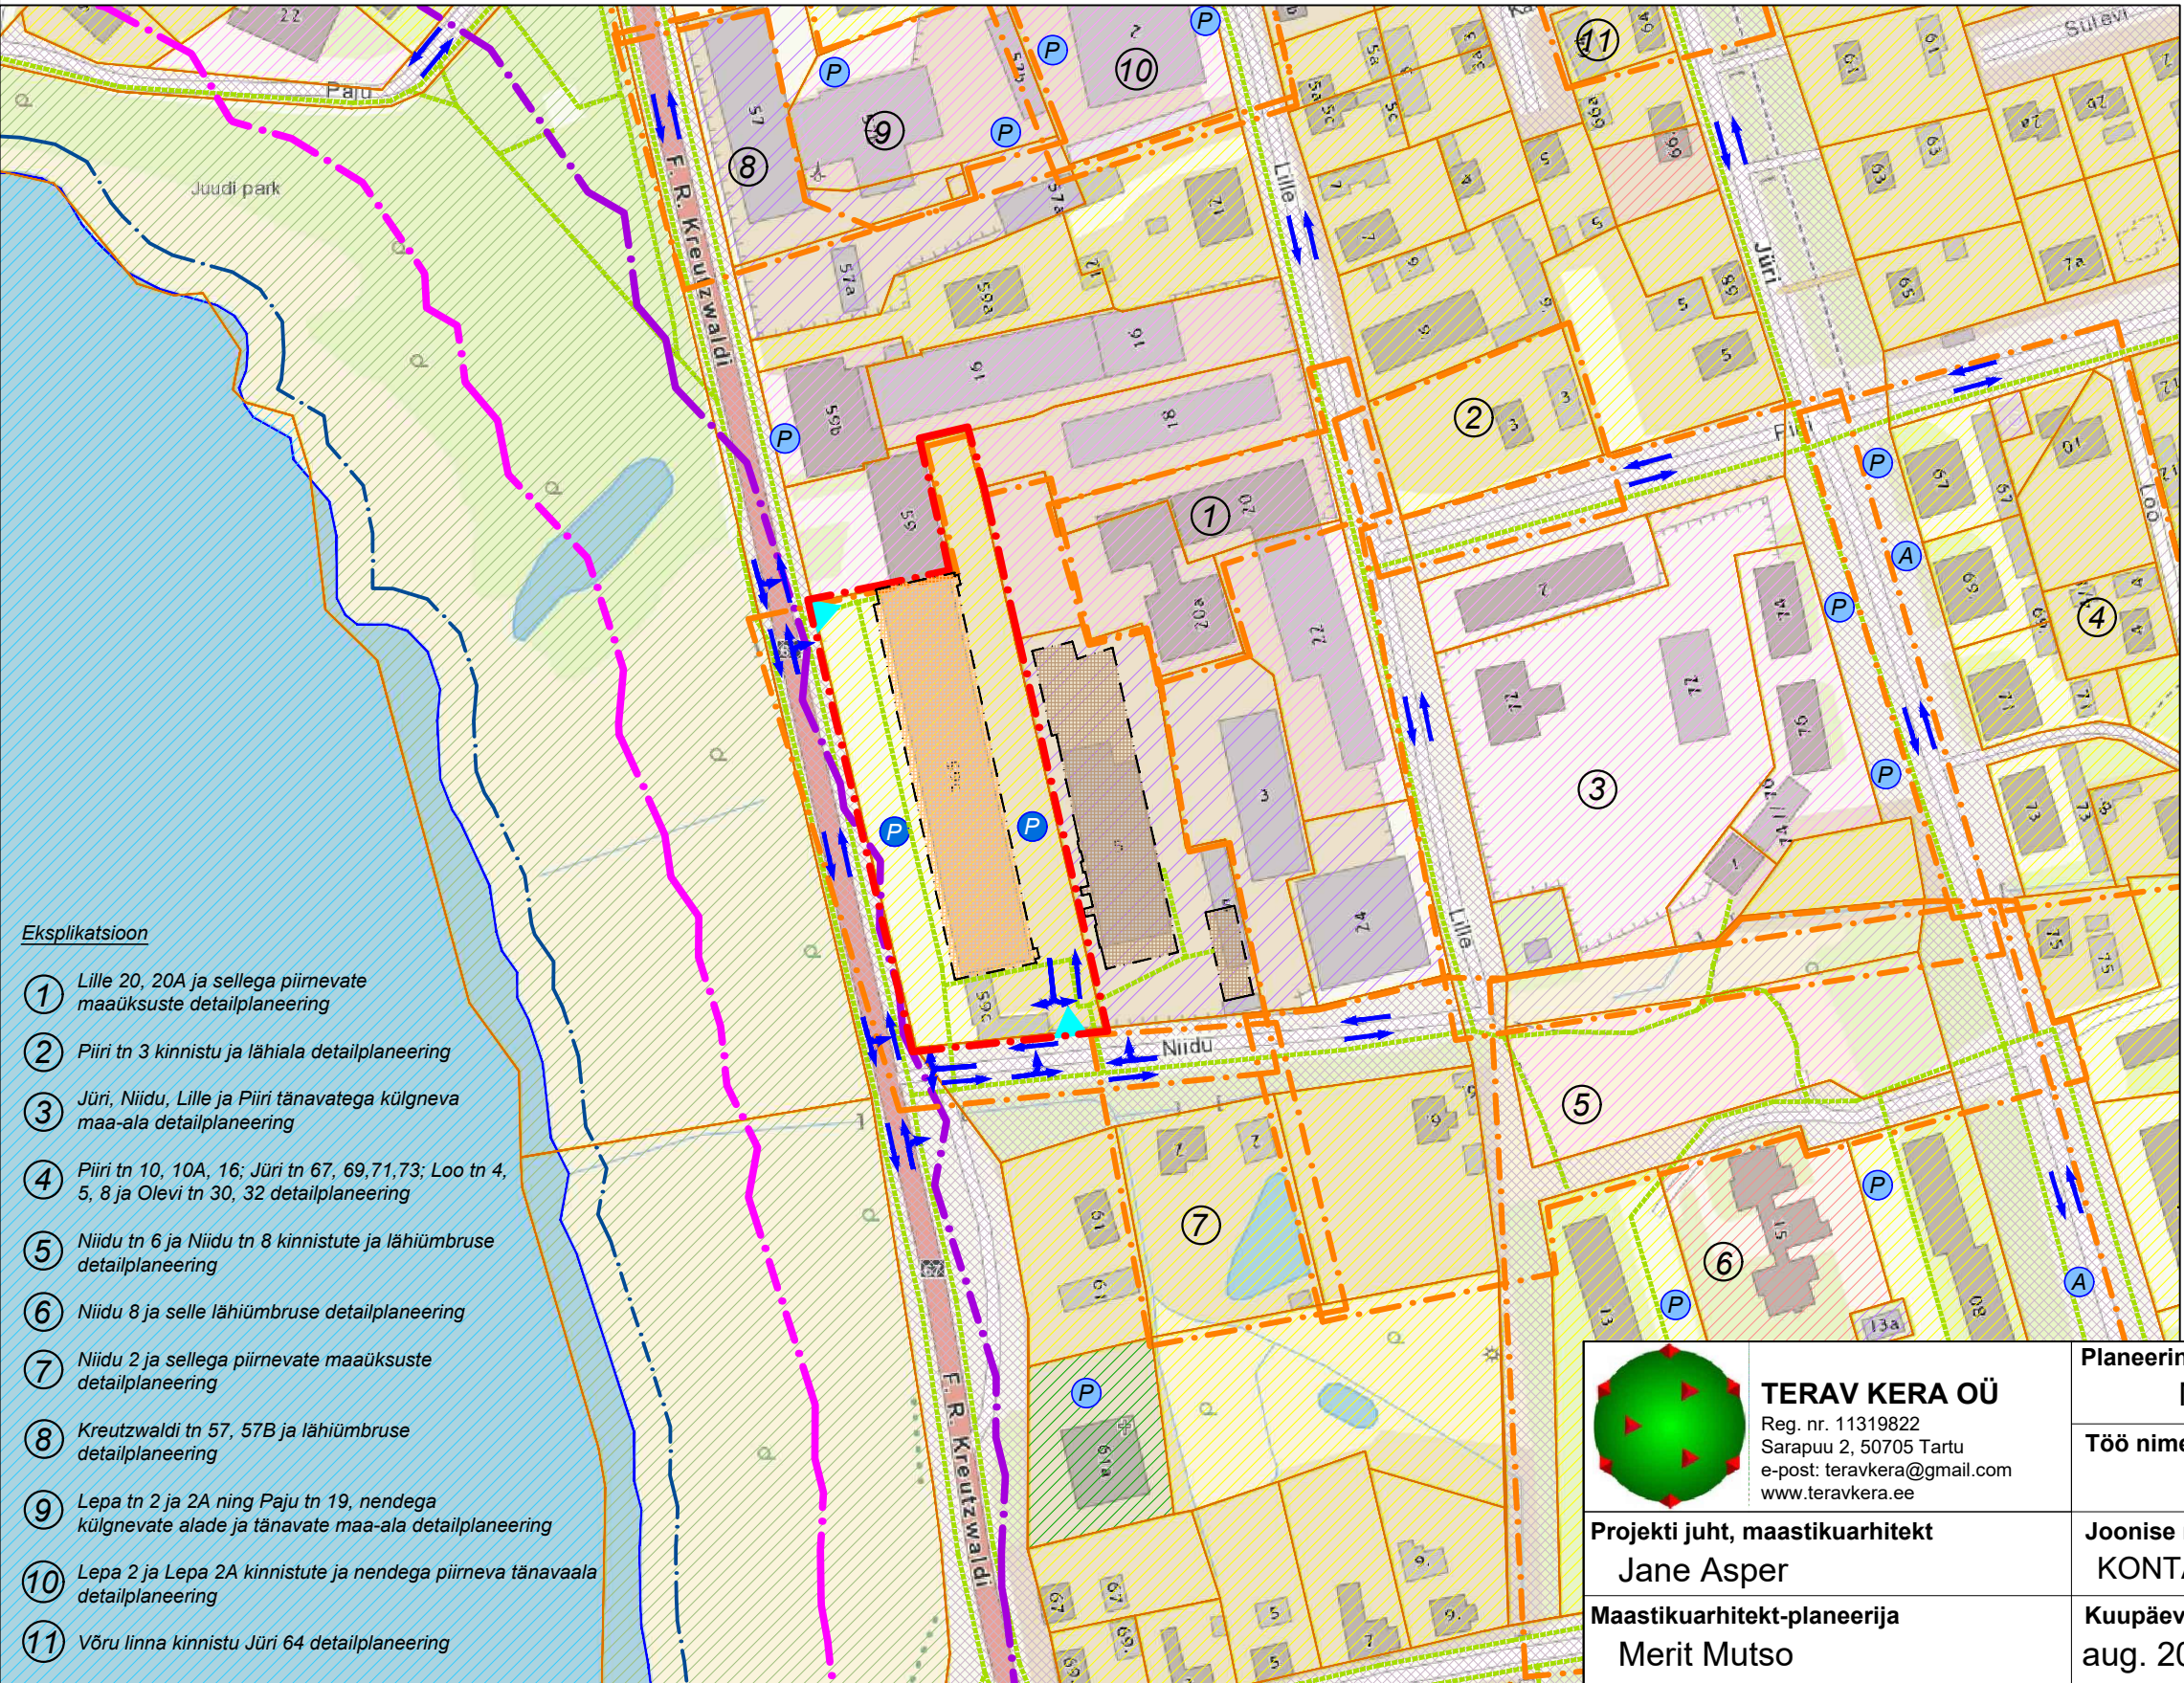


F. R. Kreutzwaldi tn 59c kinnistu ja lähiala detailplaneering

PLANEERINGUALA KONTAKTVÖÖNDI LINNAEHITUSLIKUD SEOS

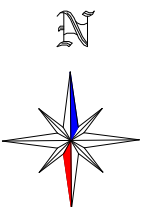


Eksplikatsioon

- ① Lille 20, 20A ja sellega piirnevate maaüksuste detailplaneering
- ② Piiri tn 3 kinnistu ja lähiala detailplaneering
- ③ Jüri, Niidu, Lille ja Piiri tänavatega külgneva maa-ala detailplaneering
- ④ Piiri tn 10, 10A, 16; Jüri tn 67, 69, 71, 73; Loo tn 4, 5, 8 ja Olevi tn 30, 32 detailplaneering
- ⑤ Niidu tn 6 ja Niidu tn 8 kinnistute ja lähiümbruse detailplaneering
- ⑥ Niidu 8 ja selle lähiümbruse detailplaneering
- ⑦ Niidu 2 ja sellega piirnevate maaüksuste detailplaneering
- ⑧ Kreutzwaldi tn 57, 57B ja lähiümbruse detailplaneering
- ⑨ Lepa tn 2 ja 2A ning Paju tn 19, nendega külgnevate alade ja tänavate maa-ala detailplaneering
- ⑩ Lepa 2 ja Lepa 2A kinnistute ja nendega piirneva tänavala detailplaneering
- ⑪ Võru linna kinnistu Jüri 64 detailplaneering

TINGMÄRGID

	DETAILPLANEERINGUALA PIIR
	KEHTESTATUD DETAILPLANEERINGUALA PIIR
	OLEMASOLEVA KATASTRÜKSUSE PIIR
	JALAKÄIJATE PÕHILISED LIIKUMISSUUNAD
	TAMULA JÄRVE VEEKOGU PIIR VASTAVALT PÕHIKAARDILE
	TAMULA JÄRVE KALDA VEEKAITSEVÖÖND 10 m
	TAMULA JÄRVE KALDA EHITUSKEELUVÖÖND 50 m
	TAMULA JÄRVE KALDA PIIRANGUVÖÖND 100 m
	PLANEERITUD HOONESTUSALA
	VAREMPANEERITUD HOONESTUSALA
	ELAMUMAA
	ÄRIMAA
	TOOTISMIAA
	ÜHISKONDLIKE EHITISTE MAA
	ÜLDKASUTATAV MAA
	ÄRIMAA/ ELAMUMAA
	VEEKOGUDE MAA
	TRANSPORDIMAA
	JUURDEPÄÄS KRUNDILE
	SÕIDUSUUNAD JA PÖÖRDED
	OLEMASOLEV PARKIMISALA
	PLANEERITUD PARKIMISALA
	ÜHISTRANSPORDI PEATUS

Märkused:
1. Joonise parema loetavuse tagamiseks on näidatud detailplaneeringuala piir 1 m väljapoole kinnistu piiri.
2. Detailplaneeringu jooniste juurde kuulub detailplaneeringu seletuskiri.

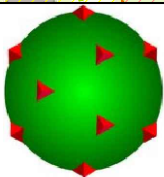

TERAV KERA OÜ

Reg. nr. 11319822
Sarapuu 2, 50705 Tartu
e-post: teravkera@gmail.com
www.teravkera.ee

Projekti juht, maastikuarhitekt

Jane Asper

Maastikuarhitekt-planeerija

Merit Mutso

Planeeringu koostamisest huvitatud isik Multipaneel OÜ

Töö nimetus F. R. Kreutzwaldi tn 59c kinnistu ja lähiala detailplaneering

Joonise nimetus PLANEERINGUALA KONTAKTVÖÖNDI LINNAEHITUSLIKUD SEOS

Kuupäev	Joonis	Jooniseid	Mõõt	Töö nr
aug. 2018	2	6	1:2000	DP-09-18