



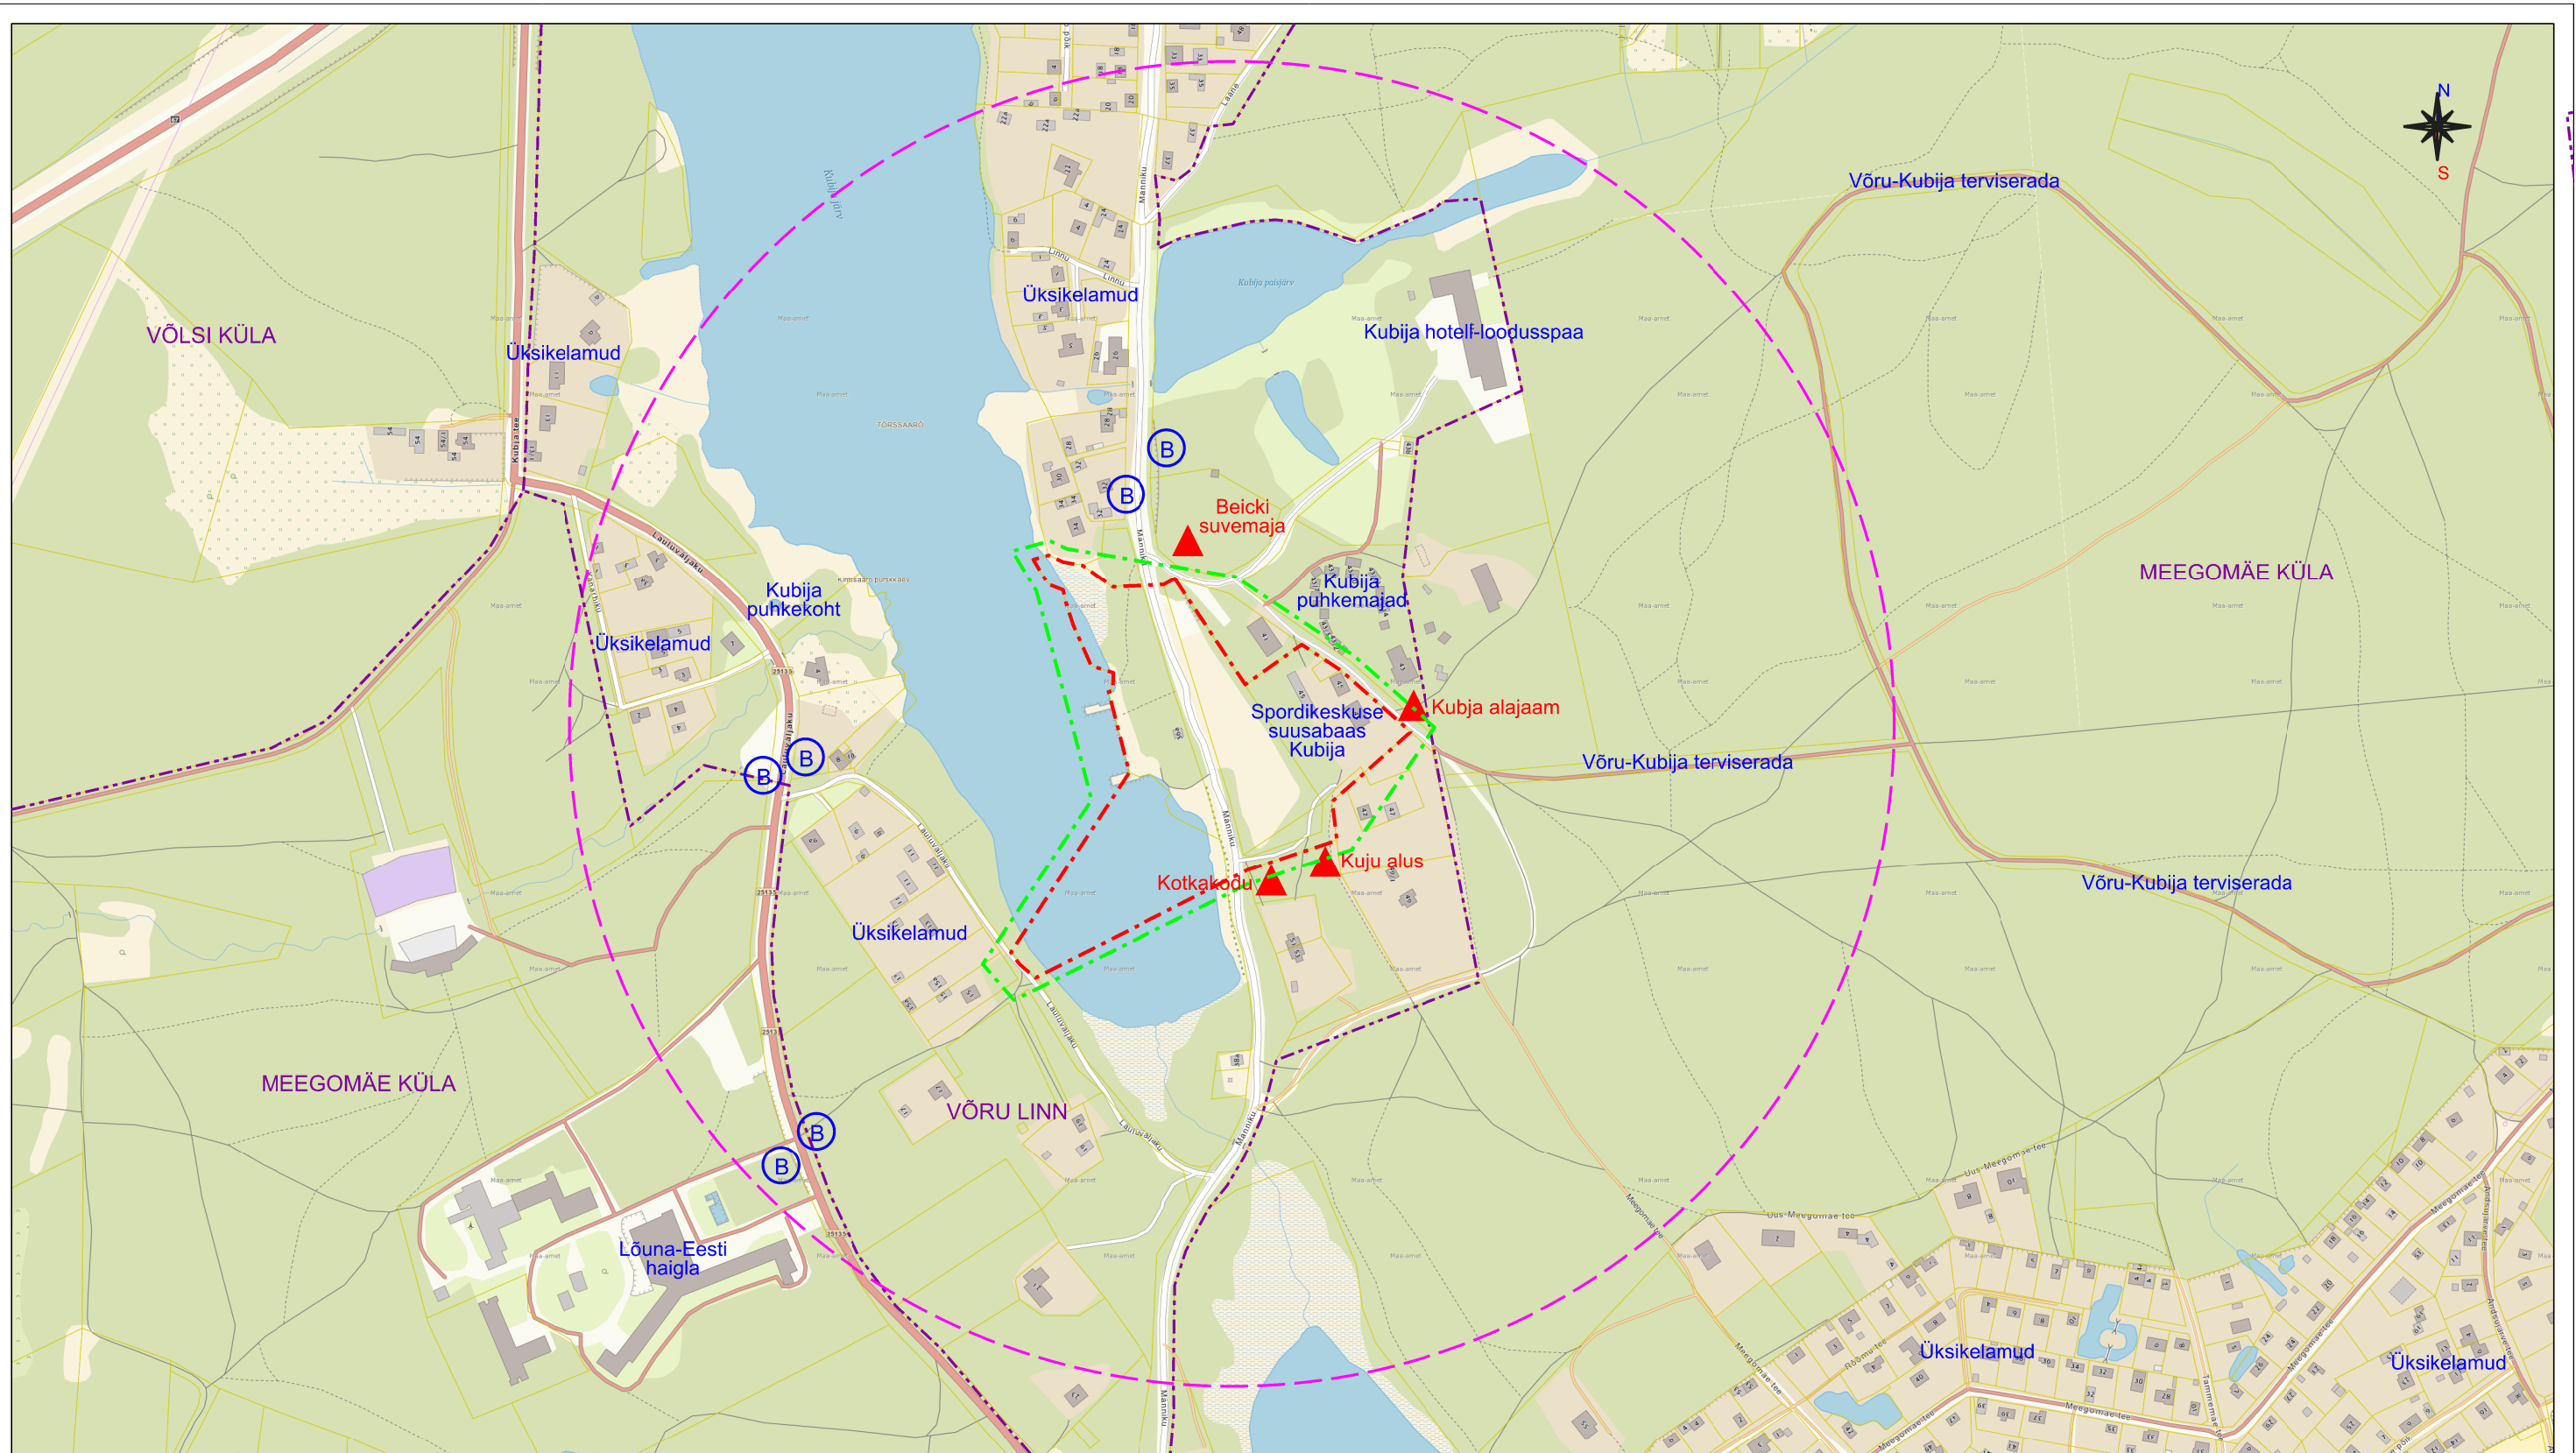

Aluskaardina on kasutatud Maa-ameti põhikaarti WMS-teenusena.

Leppemärgid:

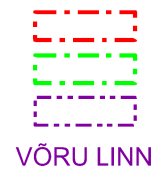

Planeeringuala piir
Mõjuala piir
Asustusüksuse piir
Asustusüksuse nimetus



500 m raadius
planeeringuala keskmest
Bussipeatus
Pärandkultuuriobjekt

OÜ Hendrikson & Ko
Raekoja plats 8
Tartu 51004

tel 740 9800
hendrikson@hendrikson.ee

Projekti juht
Jaana Veskimäe

Koostaja
Jaana Veskimäe

Kuupäev
21.02.2020

Töö koostamisest huvitatud isik
Võru Linnavalitsus

Asukoht
Võru linn

Töö nimetus
**Männiku tn 36a, 45 ja 45a
kinnistute ja lähiala
DETAILPLANEERING**

Joonis
Situatsiooniskeem



Töö nr 19003369 Mõõt 1:5000 Joonise nr 1