
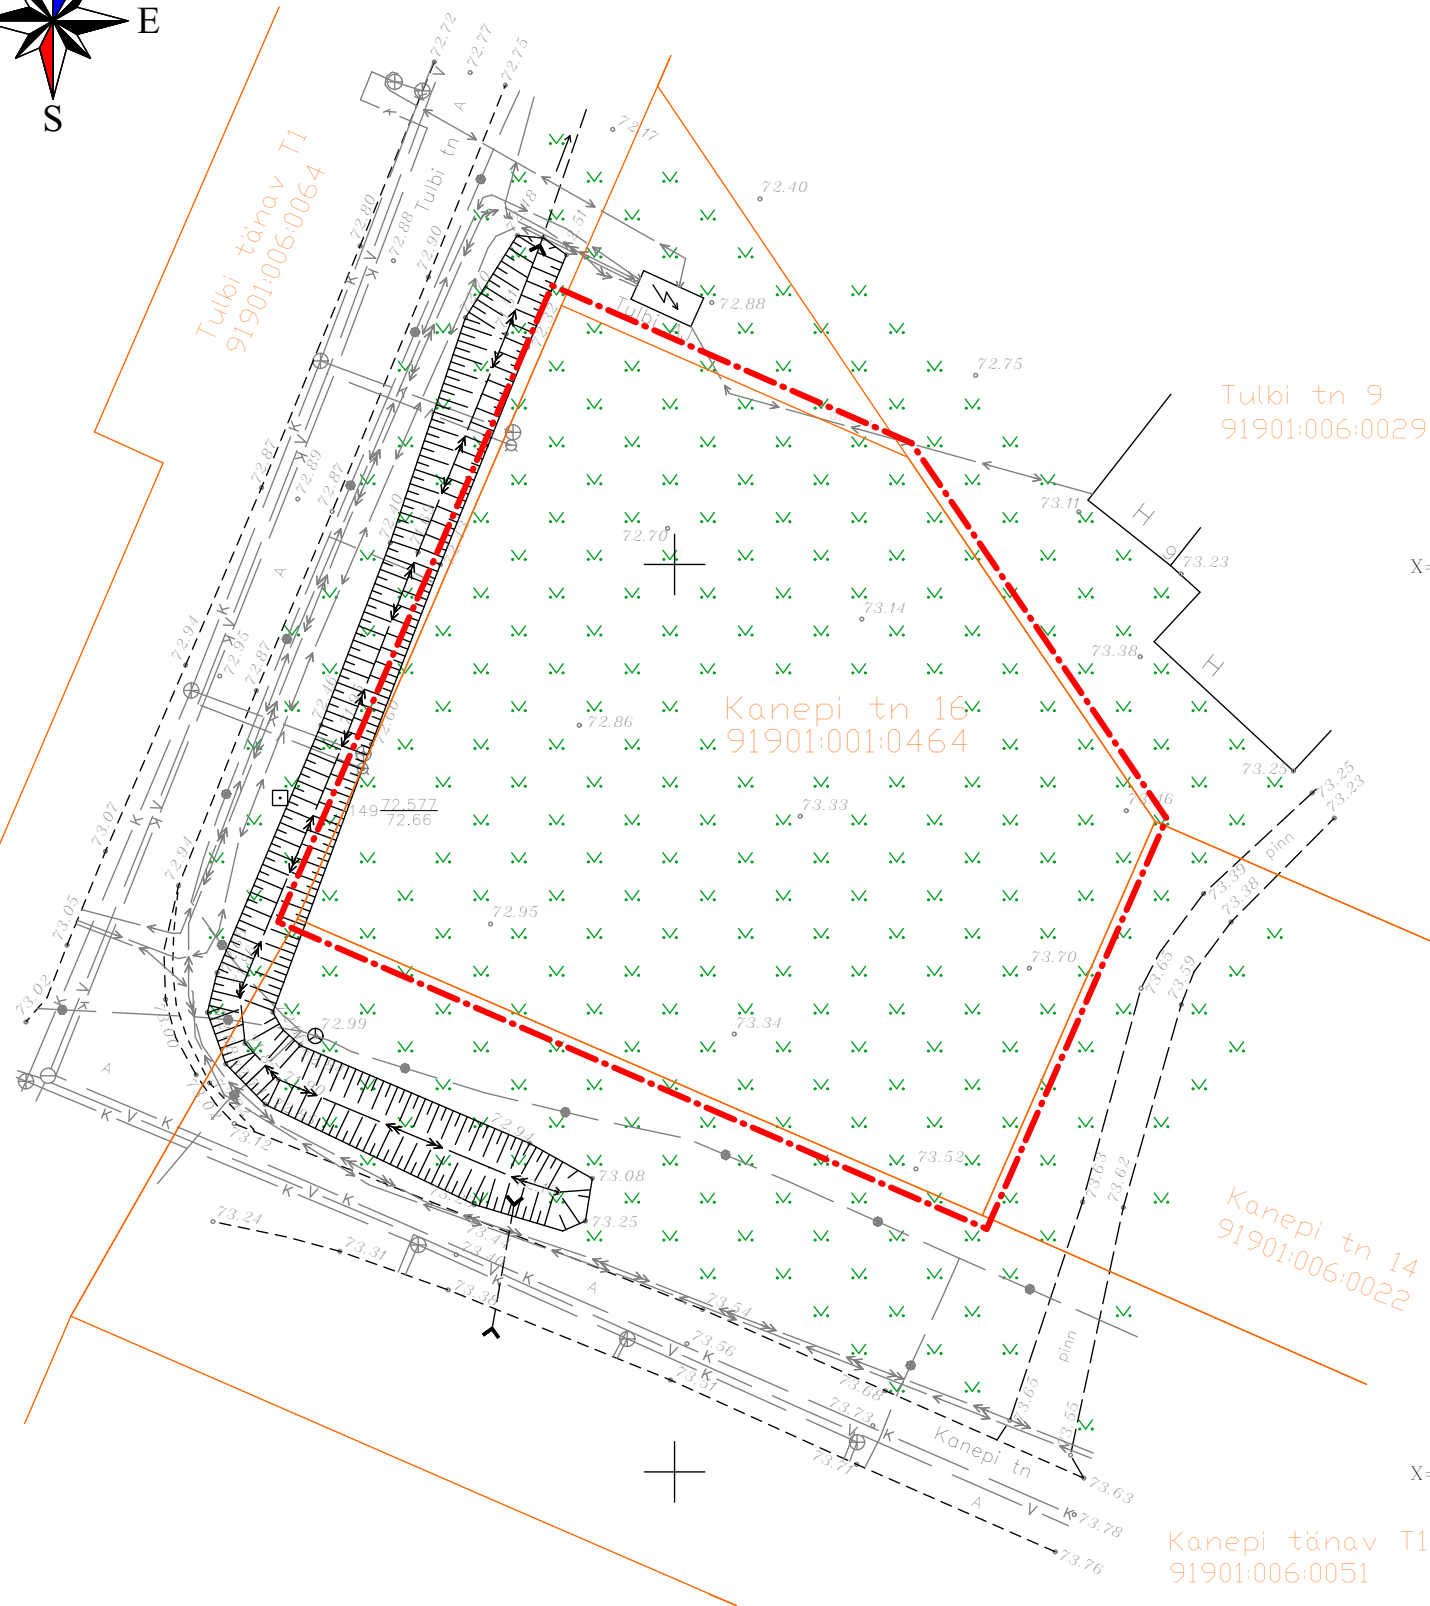


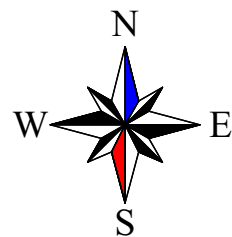

X=6413800
Y=650350

X=6413800
Y=650350

TINGMÄRGID

- Planeeringuala piir
- Katastriüksuse piir
- Olemasolev sõidutee
- Olemasolev hoone
- Olemasolev alajaam
- Olemasolev veetrass
- Olemasolev kanalisatsioonitrass
- Olemasolev sidekaabel
- Olemasolev madalpingekaabel
- Olemasolev keskpinge kaabel
- Kohaliku plaanilise põhivõrgu geodeetiline punkt

MÄRKUSED

- Alusplaanina on kasutatud geodeetilist alusplaani, koostatud GEOMEL OÜ poolt, töö nr AR15012001 (21.01.2020). Geodeetilise alusplaani koorinaadid L-EST 97 süsteemis ja kõrgused EH2000 süsteemis
- Detailplaneeringu jooniste juurde kuulub detailplaneeringu seletuskiri

HUVITATUD ISIK	AGROK OÜ	TÖÖ NR.	200203	 EHITOR OÜ Mõisavahe tn 13-20, 50707 Tartu 527 7447 info@ehitor.ee EP10984581-0001	
TÖÖ NIMETUS	Kanepi tn 16 kinnistu ja lähiala detailplaneering	STAADIUM	DP		
		MÕÖTKAVA	1:500		
	Kanepi tn 16, Võru linn, Võru linn, Võru maakond	KUUPÄEV	18.12.2020	ARHITEKT	T. LAOS (allkirjastatud digitaalselt)
JOONISE NIMETUS	Olemasolev olukord	JOONISE NR.	03	PROJEKTIJUHT	P. JENTSON (allkirjastatud digitaalselt)