


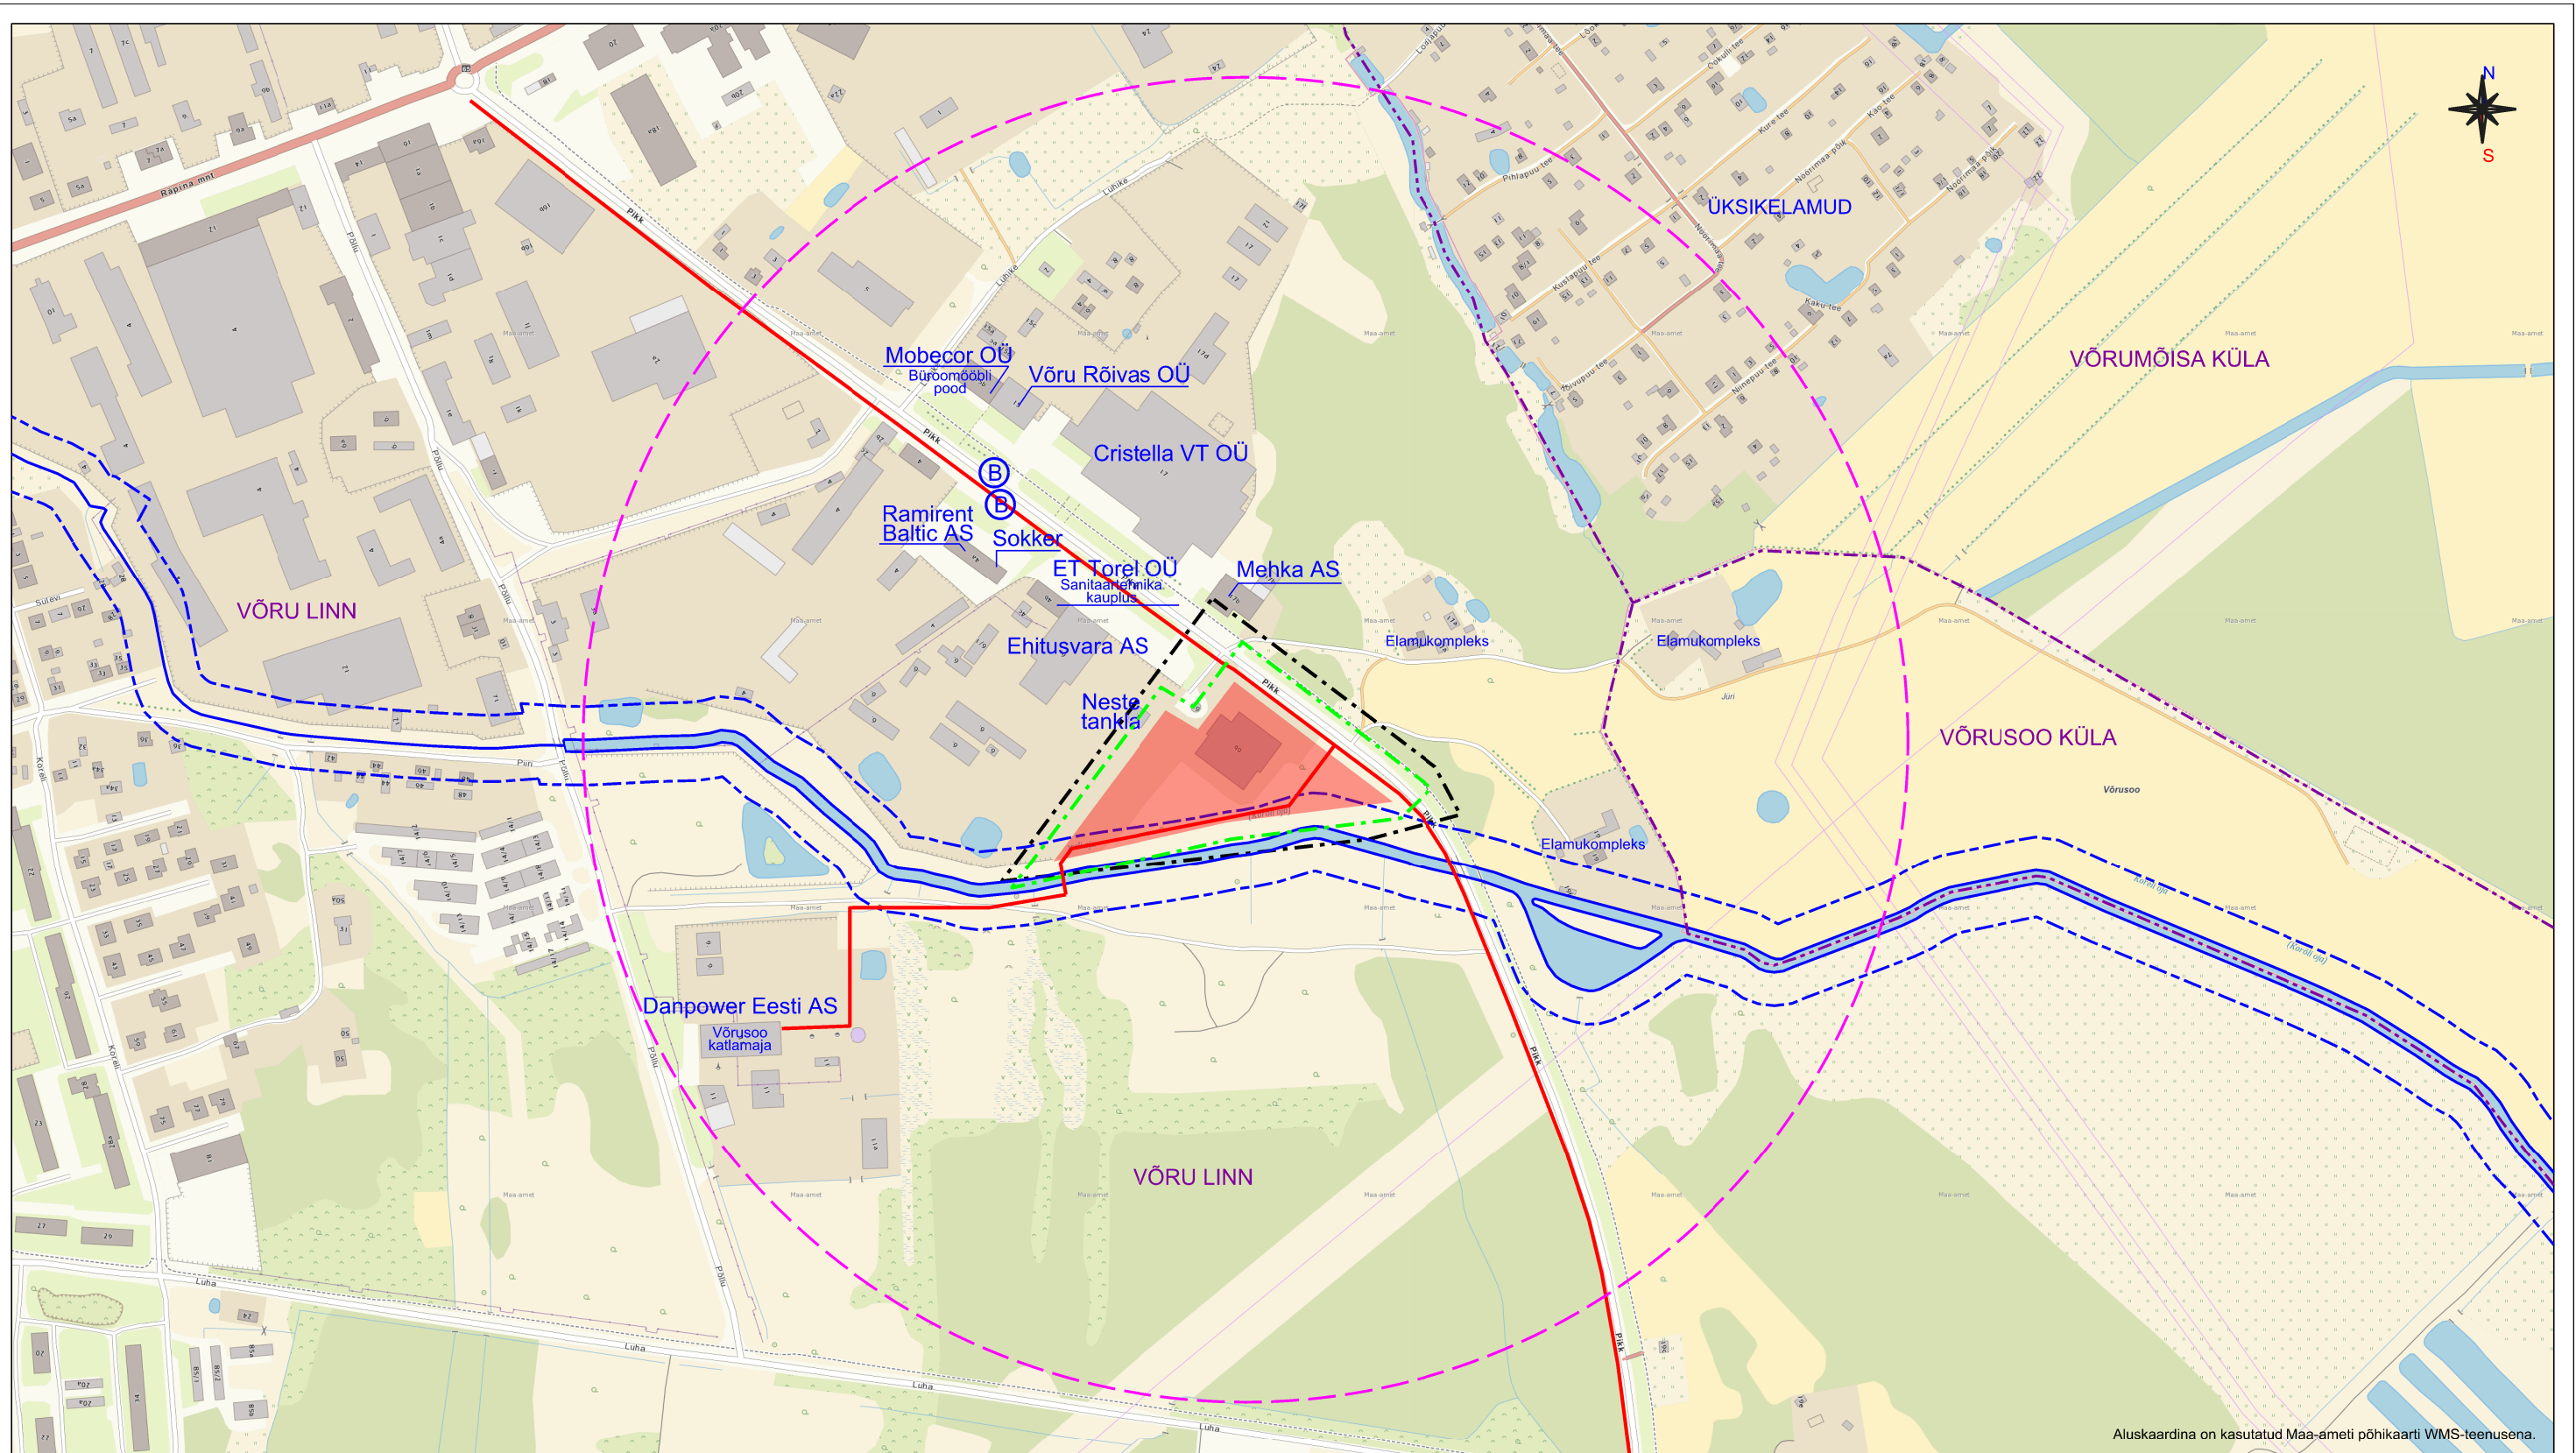

Aluskaardina on kasutatud Maa-ameti põhikaarti WMS-teenusena.

LEPPEMÄRGID:

- | | | | |
|--|--|--|--|
| | Planeeringuala | | 500 m raadius planeeringuala keskmeest |
| | Mõjuala piir | | Ühistranspordi peatus |
| | Kehtiva Pikk tänav 6b kinnistu ja selle lähiümbruse detailplaneeringu ala piir | | Veekogu veepiir (ETAK) |
| | Asustusüksuse piir | | Koreli oja kalda ehituskeeluvöönd 25 m |
| | VÕRU LINN Asustusüksuse nimetus | | Planeeritud perspektiivne kaugkütte torustik |

OÜ Hendrikson & Ko
Raekoja plats 8
Tartu 51004

tel 740 9800
hendrikson@hendrikson.ee



HENDRIKSON & KO

Projektijuht
Jaana Veskimäe

Koostaja
Jaana Veskimäe

Kuupäev
03.12.2020

Töö koostamisest huvitatud isik
Antsla-Inno AS

Asukoht
Võru linn

Töö nimetus

Pikk tn 6b, 6c, 6d kinnistute
DETAILPLANEERING

Joonis

Situatsiooniskeem

Töö nr 20003757

Mõõt 1:5000

Joonise nr

1