


MAA-ALA SKEEM

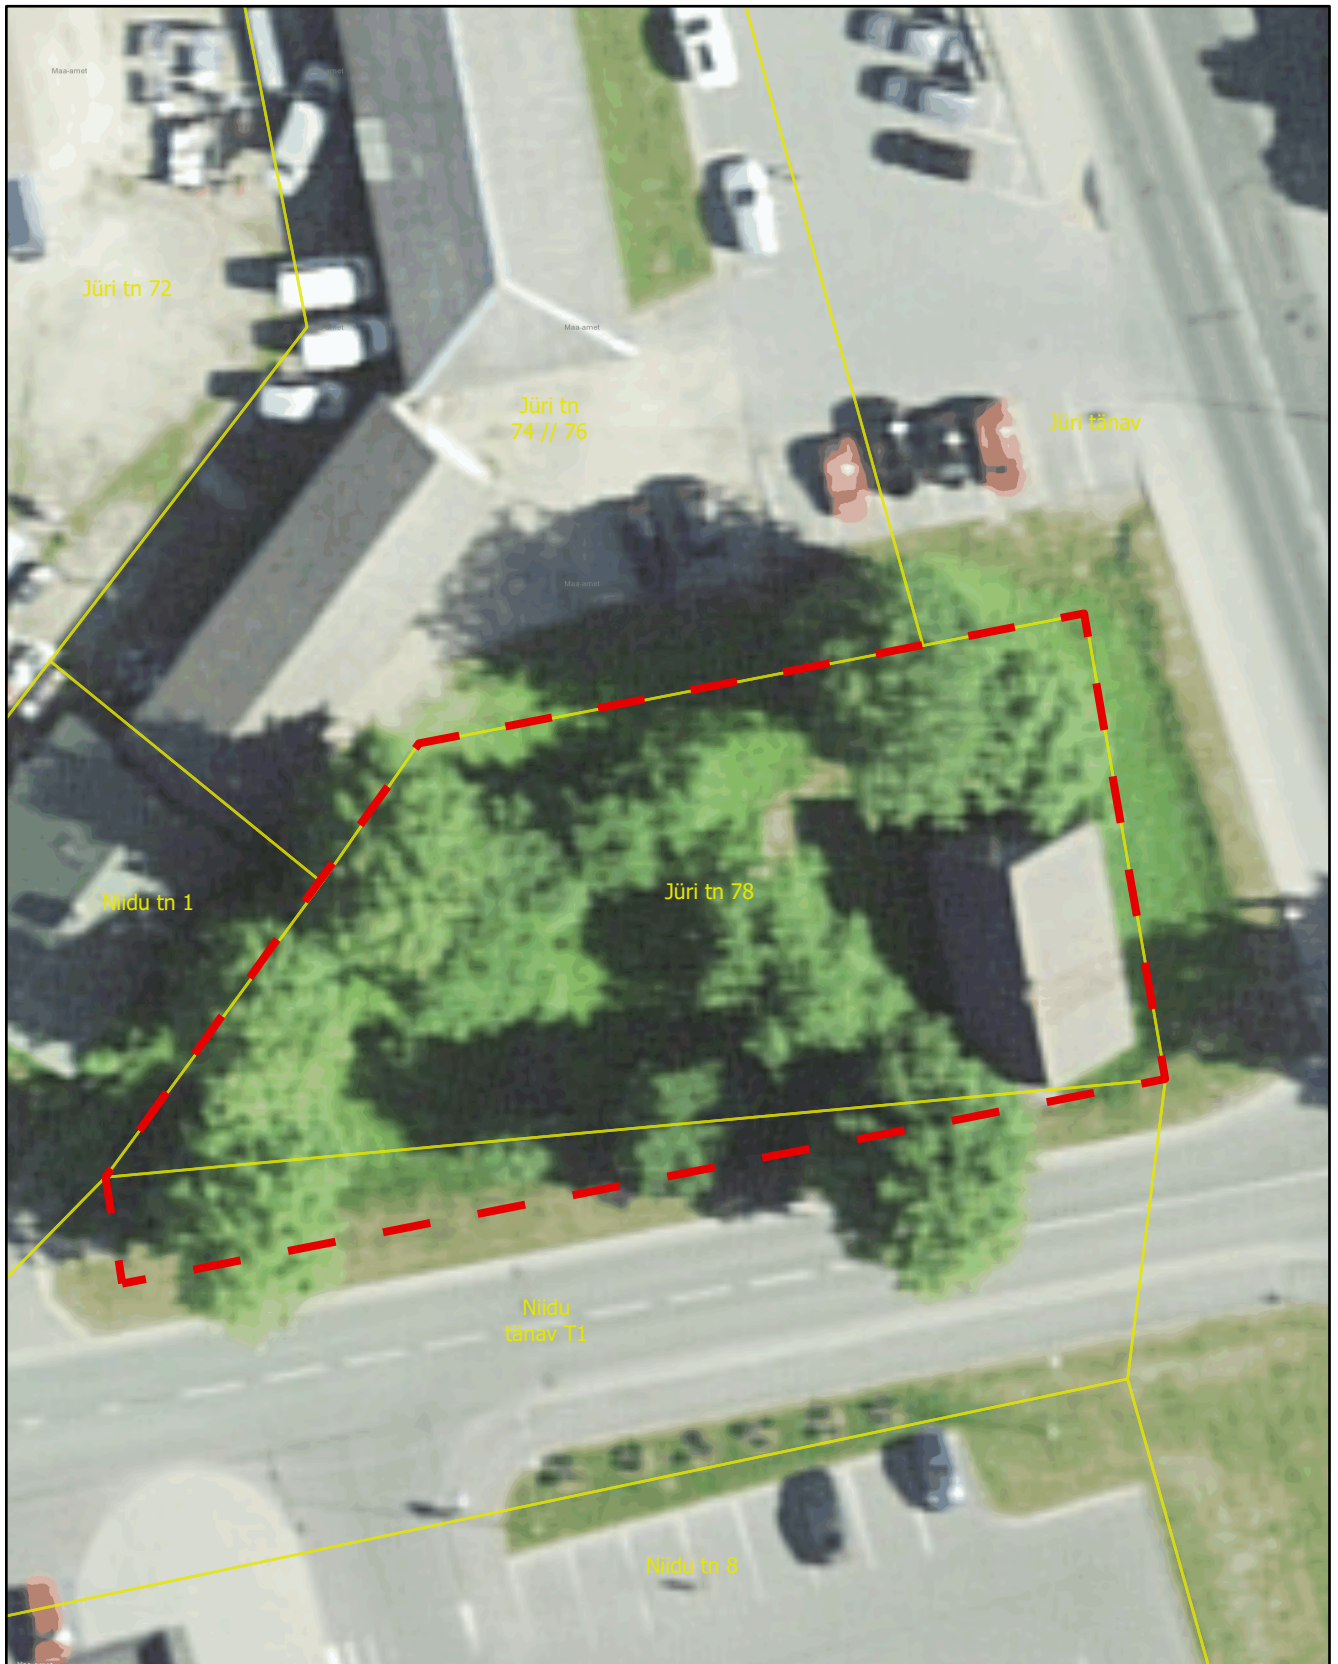

- Katastriüksuste piir
- planeeringuala (u 0,10 ha)

Ülle Mürsepp
linnasekretär