
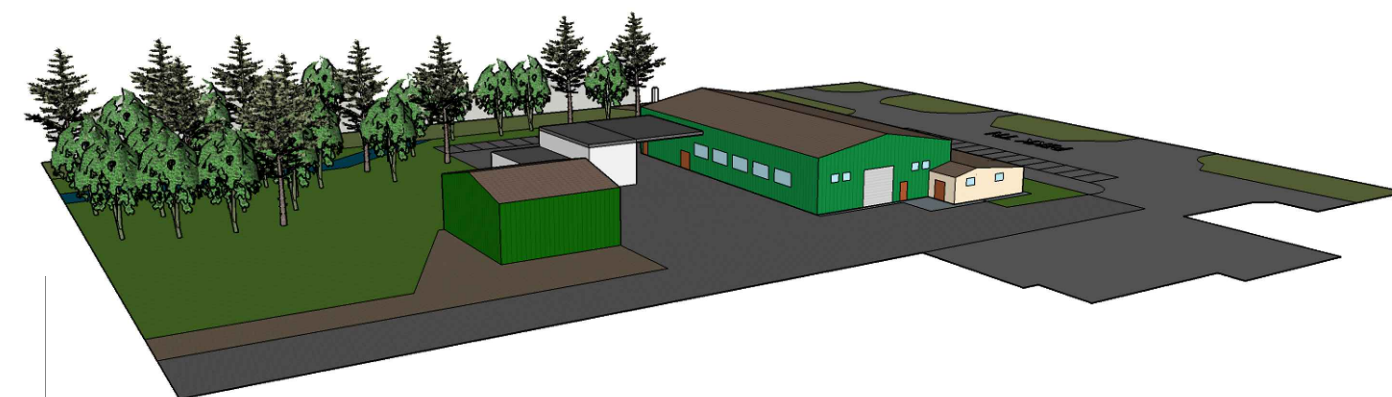


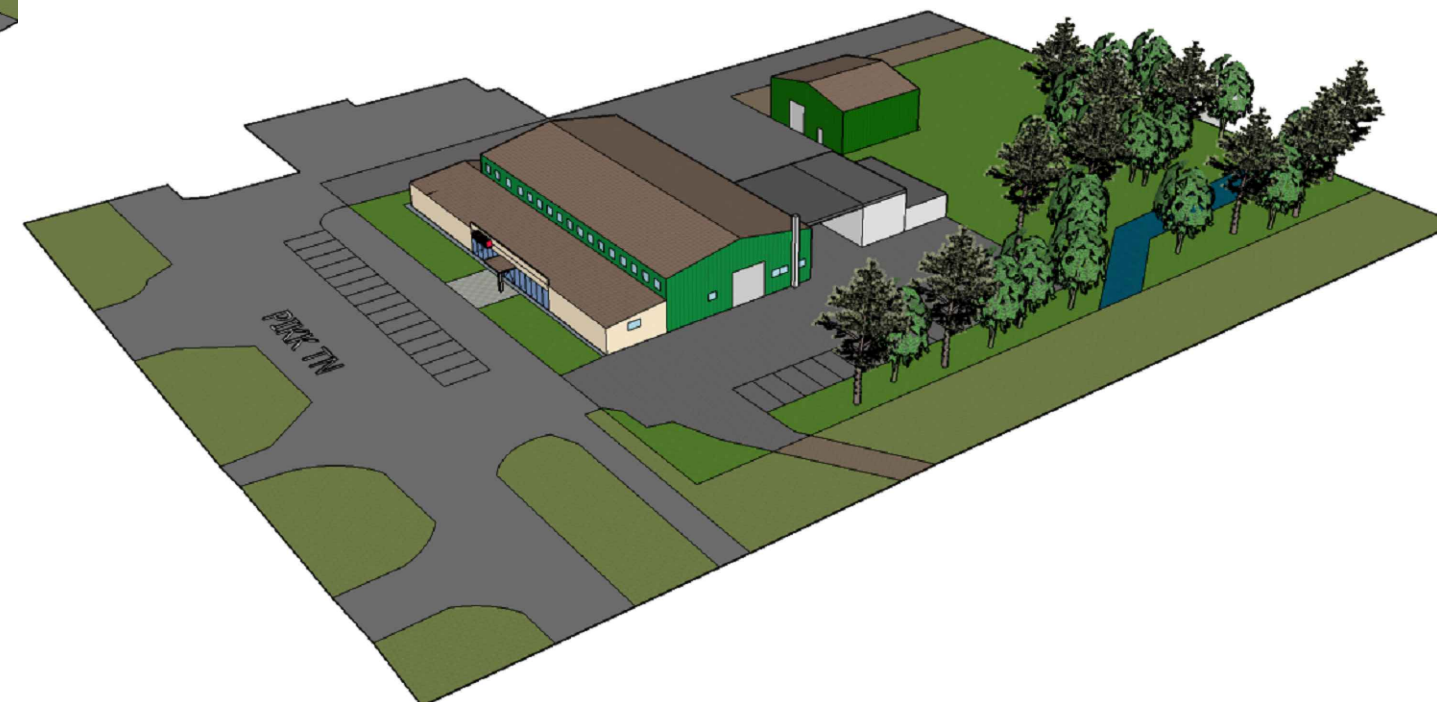

Tõnu Jõgi Inseneribüroo OÜ eelprojektist väljavõte

Paabor Projekt OÜ Reg. nr: 14260182 Rääbise 4-16, Äksi alevik, Tartu vald paaborprojekt@gmail.com www.paaborprojekt.com		Töö nimetus Võru linnas Pikk tn 17b kinnistu detailplaneering			
Koostas Marlen Paabor <i>/allkirjastatud digitaalselt/</i>		Joonise nimetus ILLUSTREERIV VAADE			
Kontrollis Gerly Toomeoja <i>/allkirjastatud digitaalselt/</i>		Aadress Pikk tn 17b, Võru linn, Võru linn			Planeeringu koostamise korraldaja Võru Linnavalitsus
Koostamise kuupäev 23. oktoober 2022		Joonis	Jooniseid 4	Mõõtkava	Töö nr DP-9-2022
					Huvitatud isik Mehka Eesti OÜ