


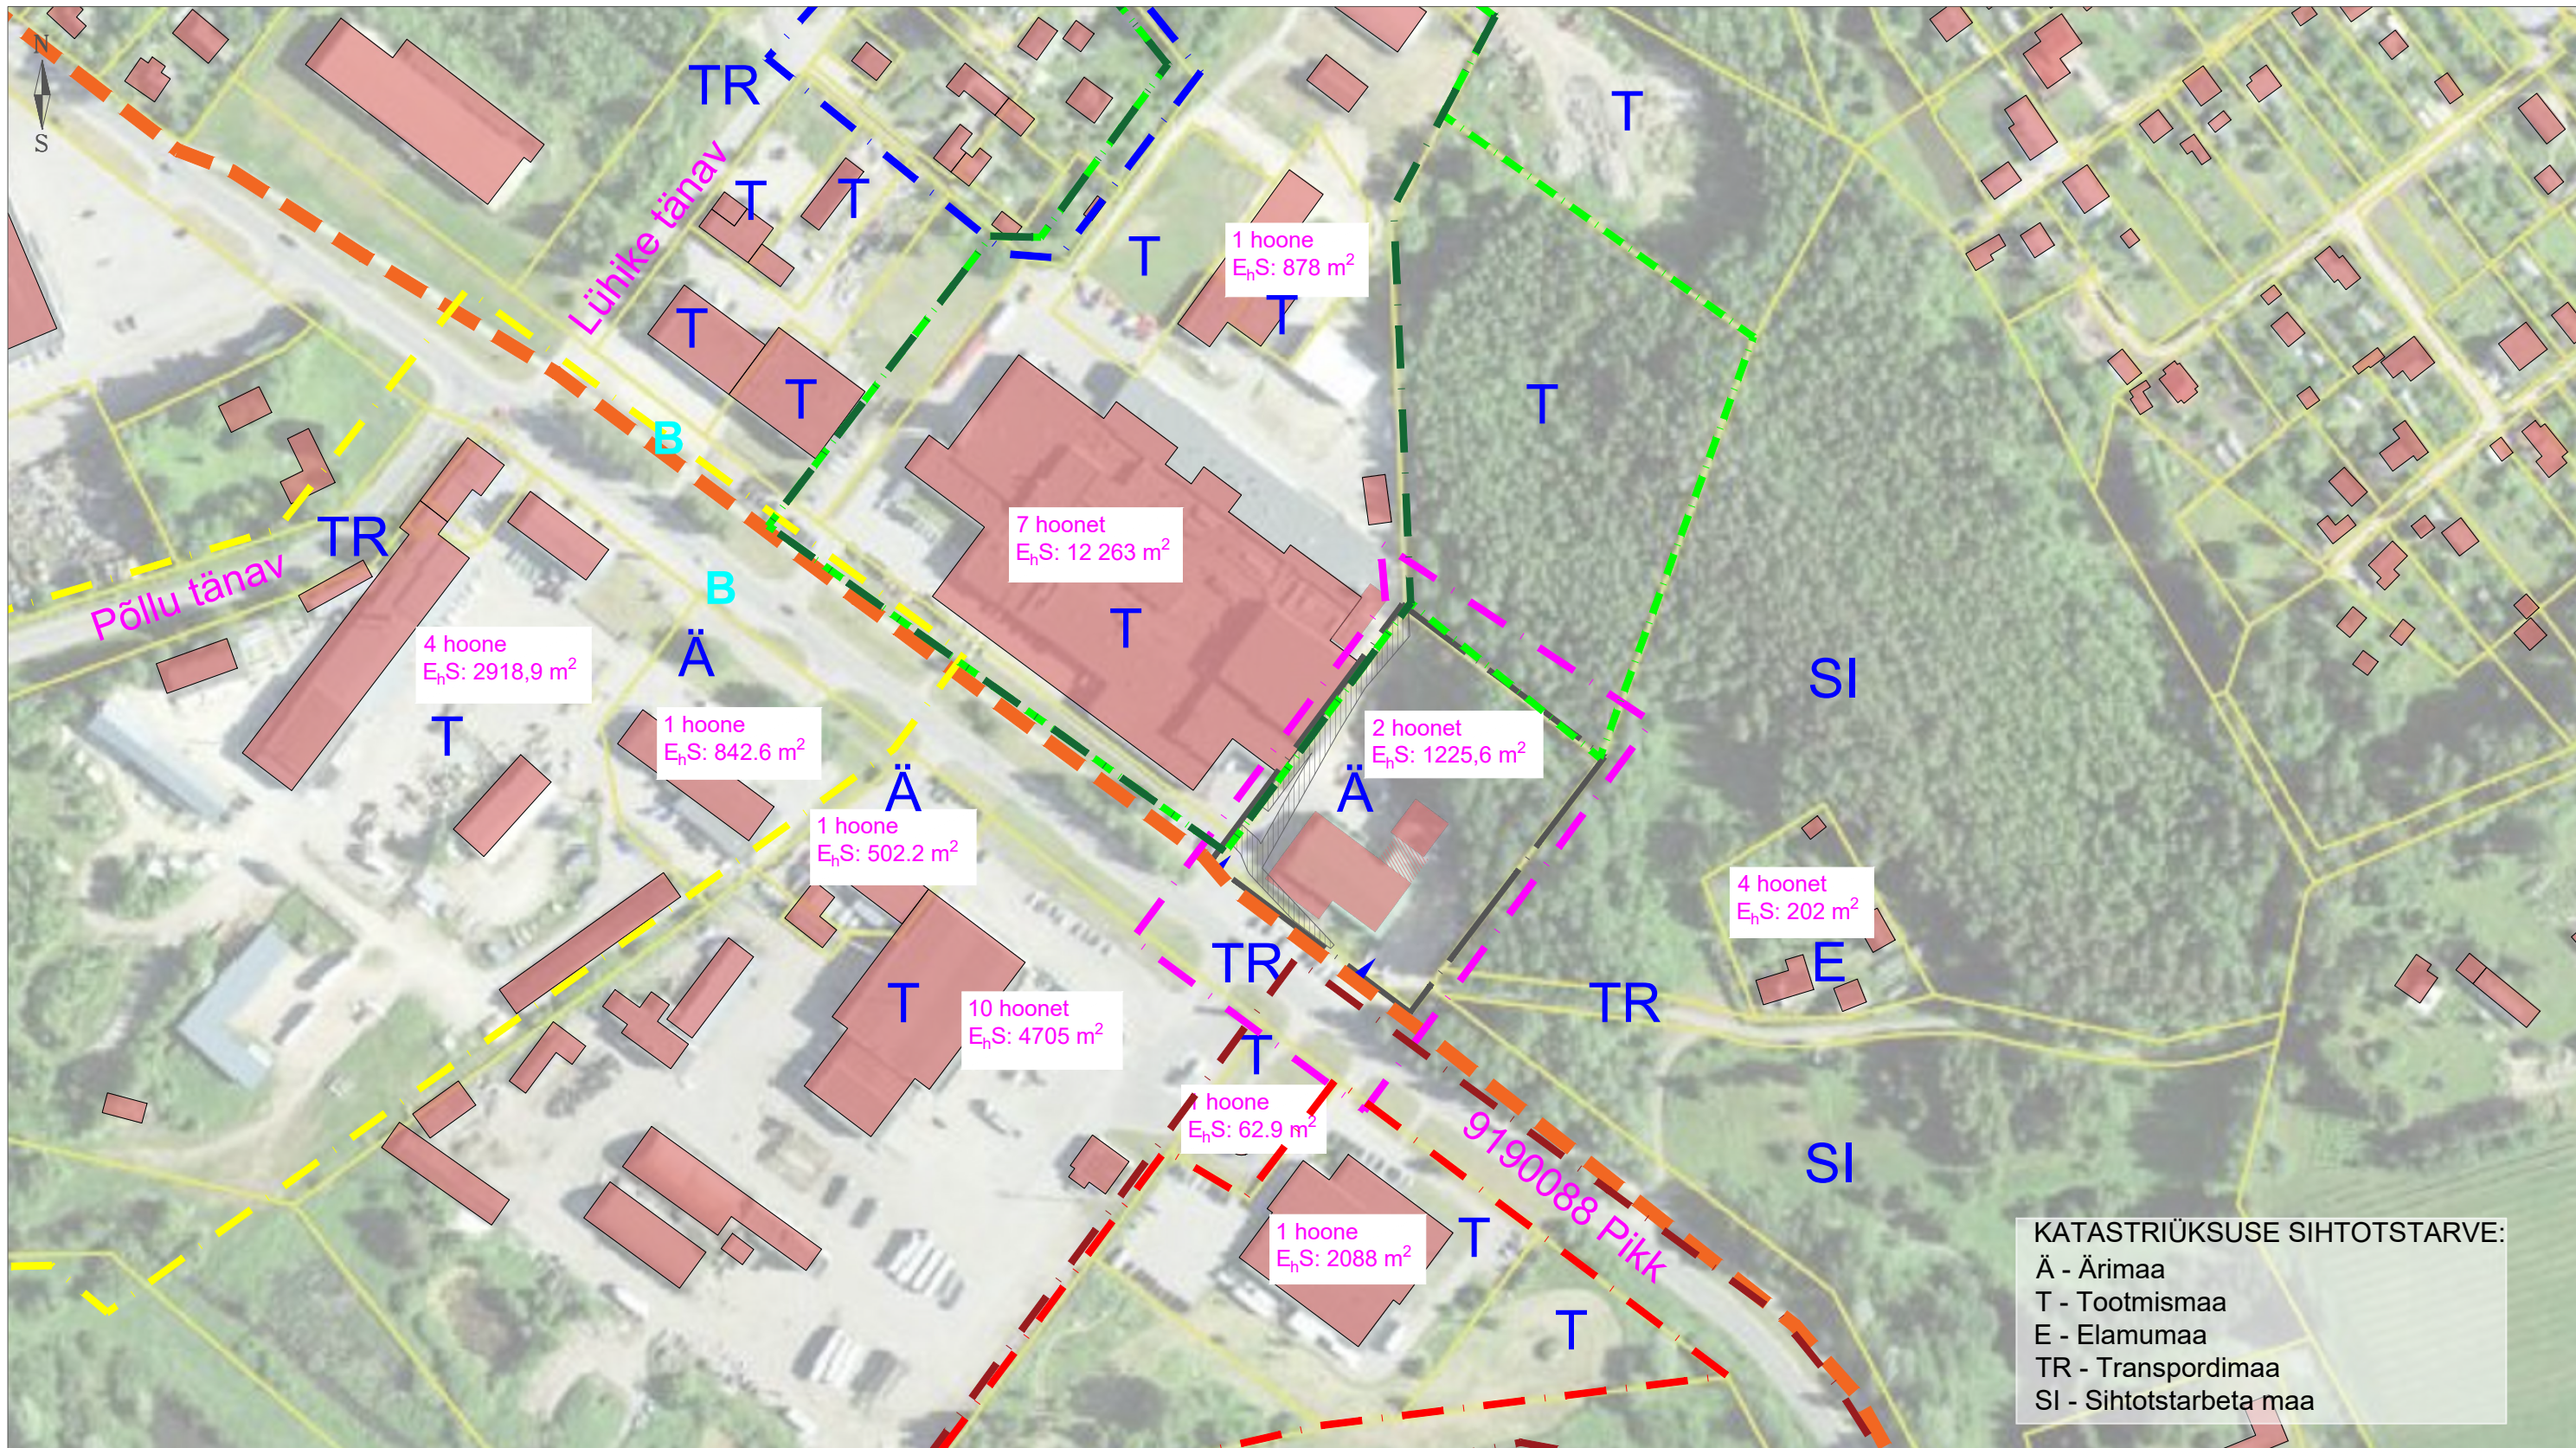

KATASTRIÜKSUSE SIHTOTSTARVE:
Ä - Ärimaa
T - Tootmismaa
E - Elamumaa
TR - Transpordimaa
SI - Sihtotstarbeta maa

- Leppemärgid:
- Olemasolev katastriüksuse piir
 - Kergliiklejate peamine liikumistee
 - kehtiv Pikk tn 17B detailplaneering
 - Planeeringuala piir
 - kehtiv Pikk 9, 11, 13 ja nende lähiümbruse detailplaneering
 - koostamisel olev Pikk tn 4 ja sellega külgnevate maakasutuste ja tänavate maa-ala detailplaneering
 - kehtiv Pikk tänava 6b, 6c, 6d kinnistute detailplaneering
 - osaliselt kehtiv Pikk tänava 6b kinnistu ja selle lähiümbruse detailplaneering
 - koostamisel olev Pikk tn 17, 17c, 17d ja 17e kinnistute detailplaneering
 - kehtiv Pikk tn 17, 17c, 17d kinnistute ja lähiala detailplaneering

Olemasolev hoonestus
Olemasolev katusealune

E_hS
B
Ehitisealune pind katastriüksuse kohta
Bussipeatus (linnaliin, peatus Leivakombinaat)

Paabor Projekt OÜ Reg. nr: 14260182 Rääbise 4-16, Äksi alevik, Tartu vald paaborprojekt@gmail.com www.paaborprojekt.com		Töö nimetus Võru linnas Pikk tn 17b kinnistu detailplaneering			
Koostas	Marlen Paabor /allkirjastatud digitaalselt/	Joonise nimetus KONTAKTVÖÖNDI EHITUSLIKUD SEOSSED			
Kontrollis	Gerly Toomeoja /allkirjastatud digitaalselt/	Aadress Pikk tn 17b, Võru linn, Võru linn		Planeeringu koostamise korraldaja Võru Linnavalitsus	
Koostamise kuupäev	16. september 2022	Joonis	Jooniseid	Möötkava	Töö nr
		2	4	1:2000	DP-9-2022
		Huvitatud isik Mehka Eesti OÜ			