

PROJEKTI KOOSKÖLASTUS NR 37386801

Kliendinumber	326077								
Isikukood/Registrikood	10171636								
Nimi	Kobras OÜ								
Kontaktisik	SILVIA TÜRKSON telefon +32755535683								
e-post	silvia@kobras.ee								
Aadress	RIIA TN 35, TARTU LINN, TARTU LINN 50410, TARTU MAAKOND								
Objekti asukoht ja projekti nimi	Võru linn, Võru maakond : Võru linnas asuva Luha tn 12 ja Jüri tn 82 kruntide detailplaneering								
Projekti/töö nimetus	Võru linnas asuva Luha tn 12 ja Jüri tn 82 kruntide detailplaneering								
Kooskõlastamisele esitatud dokumendid	<table><tr><td>1. Projektjoonis</td><td>DP_Võru_07.dwg</td></tr><tr><td>2. Jooniste referentsfailid</td><td>2309-22 Luha ja Jüri tn_v2.dwg</td></tr><tr><td>3. Jooniste ressursifailid</td><td>220006_TP_VK-4-01_Asend.dwg</td></tr><tr><td>4. Projekti seletuskiri</td><td>2022.11.03_DP_Võru_seletus.pdf</td></tr></table>	1. Projektjoonis	DP_Võru_07.dwg	2. Jooniste referentsfailid	2309-22 Luha ja Jüri tn_v2.dwg	3. Jooniste ressursifailid	220006_TP_VK-4-01_Asend.dwg	4. Projekti seletuskiri	2022.11.03_DP_Võru_seletus.pdf
1. Projektjoonis	DP_Võru_07.dwg								
2. Jooniste referentsfailid	2309-22 Luha ja Jüri tn_v2.dwg								
3. Jooniste ressursifailid	220006_TP_VK-4-01_Asend.dwg								
4. Projekti seletuskiri	2022.11.03_DP_Võru_seletus.pdf								

Telia Eesti AS (edaspidi "Telia") seisukohad esitatud dokumentide kooskõlastamisel:

Projekt vastab Telia poolt väljastatud tehnilistele tingimustele:	Detailplaneering vasta Telia Eesti AS tehnilistele tingimustele nr 36088433. (Tehn. tingimused nr. 36088433)
Tööde teostamisel tuleb lähtuda sideehitise kaitsevööndis tegutsemise Eeskirjast:	jah
Töid võib teostada ainult Telia volitatud esindaja kirjaliku tööloa alusel:	jah
Info tööloa saamiseks telefoninumbri:	5051330
Tööde teostamiseks planeeritud piirkonnas on vaja täiendavalt esitada tööjoonised:	jah
Tegevuse jätkamiseks on vajalik tellida Telia täiendavad tehnilised tingimused:	jah
Maa-alal paikneb Teliale kuuluv sideehitis:	Kaablikanaliseatsioon, Sidekaev(ud)
Projekt kooskõlastatakse märkustega:	Detailplaneeringu kooskõlastus. Telia sideehitiste kaitsevööndis tegevuste planeerimisel ja ehitiste projekteerimisel tagada sideehitise ohutus ja säilimine vastavalt EhS §70 ja §78 nõuetele. Tööde teostamisel sideehitise kaitsevööndis lähtuda EhS ptk 8 ja ptk 9 esitatud nõuetest, MTM määrusest nr 73 (25.06.2015) #Ehitise kaitsevööndi ulatus, kaitsevööndis tegutsemise kord ja kaitsevööndi tähistusele esitatavad

nõuded#, kohaldatavatest standarditest ning
sideehitise omaniku juhenditest ja nõuetest:

[https://www.telia.ee/partnerile/ehitajale-
maaomanikule/juhendid](https://www.telia.ee/partnerile/ehitajale-maaomanikule/juhendid)

Antud kooskõlastus ei ole tegutsemisluba Telia
sideehitise kaitsevööndis tegutsemiseks.

Sideehitise kaitsevööndis on sideehitise omaniku
loata keelatud igasugune tegevus, mis võib
ohustada sideehitist. Tegutsemisluba taotleda
hiljemalt 5 tööpäeva enne planeeritud tegevuste
algust ja soovitud väljakutse aega Telia Ehitajate
portaalis: <https://www.telia.ee/ehitajate-portaal>

Kooskõlastus kehtib kuni 03.11.2023

Kooskõlastuse võttis vastu:
SILVIA TÜRKSON

Kooskõlastuse andis:
Telia Eesti AS volitatud esindaja
Kalle Kõiv
e-post: Kalle.Koiv@boftel.com
telefon: +3725053139

DIGITAALALLKIRJADE KINNITUSLEHT

ALLKIRJASTATUD FAILID

FAILI NIMI	FAILI SUURUS
2309-22 Luha ja Jüri tn_v2.dwg	1.1 MB
PK_DP3390.pdf	61 KB
DP_Võru_07.dwg	4.5 MB
2022.11.03_DP_Võru_seletus.pdf	1.3 MB
220006_TP_VK-4-01_Asend.dwg	5.5 MB

ALLKIRJASTAJAD

nr.	NIMI	ISIKUKOOD	AEG
1	KALLE KÕIV	36109056526	04.11.2022 10:11:32 +02:00

ALLKIRJAKEHTIVUS

ALLKIRI ON KEHTIV

ROLL/RESOLUTSIOON

ALLKIRJASTAJA ASUKOHT (LINN, MAAKOND, INDEKS, RIIK)

ALLKIRJASTAJASERTIFIKAADI SEERIANUMBER

17:7b:dd:05:de:66:b0:dc:61:e1:61:20:dd:50:d2:e8

SERTIFIKAADI VÄLJAANDJA NIMI VÄLJAANDJAVÕTME IDENTIFIKAATOR

ESTEID-SK 2015 B3 AB 88 BC 99 D5 62 A4 85 2A08 CD B4 1D 72 3B 83 72 47 51

ALLKIRJASÕNUMILÜHEND

30 31 30 0D 06 09 60 86 48 01 65 03 04 02 01 05 00 04 20 2E 85 F5 5F 70 D8 C7 0F 93 CA5A46 60 1B 26 BA7F 34 C5 E9 CA9C 8 F 35 BB 2C 06 D2 B9 0D FB 3A

Selle kinnituslehe lahutamatu osa on lõigus "**Allkirjastatud failid**" nimetatud failide esitus paberil.

MÄRKUSED

Käesolev kinnitusleht on informatiivne, milles olev teave kinnitab vaid, et selle äratoodud räsiga allkirjastatud fail eksisteerib. Kinnitusleht ei oma iseseisvat tõendusväärtust. Osapoolte tahteavalduse kehtivust saab kontrollida ainult digitaalselt allkirjastatud failist.



Silvia Türkson
KOBRAS OÜ
silvia@kobras.ee

07.11.2022 nr 2-15/22/98

Projekti kooskõlastus nr 103–2022

Detailplaneeringu „Võru linnas asuva Luha tn 12 ja Jüri tn 82 kruntide detailplaneering“ kooskõlastamine

Käesolevaga AS Võru Vesi kooskõlastab Kobras AS poolt koostatud detailplaneeringu „Võru linnas asuva Luha tn 12 ja Jüri tn 82 kruntide detailplaneering“, töö nr 2022-133.

Detailplaneeringusse jäävate vee- ja kanalisatsioonitorustike likvideerimiseks, ümber ehitamiseks, rajamiseks tuleb esitada AS-ile Võru Vesi kooskõlastamiseks ehitusprojekt tööprojekti staadiumis. Ehitusega kaasnevad kulud finantseerib detailplaneeringust huvitatud isik.

Liitumiseks ühisveevärgi ja kanalisatsiooniga tuleb esitada AS-ile Võru Vesi liitumistaotlus.

Detailplaneeringu kehtestamisest palume kirjalikult AS-i Võru Vesi informeerida.

Lugupidamisega

/allkirjastatud digitaalselt/

Marko Tolga
arendusjuht

Lisad: 1. OneDrive_2_7.11.2022

DIGITAALALLKIRJADE KINNITUSLEHT

ALLKIRJASTATUD FAILID

FAILI NIMI	FAILI SUURUS
Projekti kooskolastus_103-2022.pdf	129 KB
OneDrive_2_7.11.2022.zip	22.1 MB

ALLKIRJASTAJAD

nr.	NIMI	ISIKUKOOD	AEG
1	MARKO TOLGA	38006236510	07.11.2022 15:11:19 +02:00

ALLKIRJAKEHTIVUS

ALLKIRI ON KEHTIV

ROLL/RESOLUTSIOON

Arendusjuht (AS Võru Vesi)

ALLKIRJASTAJA ASUKOHT (LINN, MAAKOND, INDEKS, RIIK)

ALLKIRJASTAJASERTIFIKAADI SEERIANUMBER

e0:72:55:63:9e:84:e7:61:1c:0b:4f:06:78:f1:07

SERTIFIKAADI VÄLJAANDJA NIMI VÄLJAANDJAVÕTME IDENTIFIKAATOR

EID-SK 2016	9C 09 A8 07 87 0C 3D AC 2E 87 FC A0 AE D2 FB 65 49 88 28 FB
-------------	---

ALLKIRJASÕNUMILÜHEND

30 31 30 0D 06 09 60 86 48 01 65 03 04 02 01 05 00 04 20 11 B2 8B 1E DD 24 7E DAC3 14 BE 80 4F B3 DD AE EAC1 64 77 45 AB
6F 5D 2A5C 9B 9B 6C 2C A7 E0

Selle kinnituslehe lahutamatu osa on lõigus "**Allkirjastatud failid**" nimetatud failide esitus paberil.

MÄRKUSED

Käesolev kinnitusleht on informatiivne, milles olev teave kinnitab vaid, et selle äratoodud räsiga allkirjastatud fail eksisteerib. Kinnitusleht ei oma iseseisvat tõendusväärtust. Osapoolte tahteavalduse kehtivust saab kontrollida ainult digitaalselt allkirjastatud failist.

PROJEKTI KOOSKÕLASTUS

Kooskõlastuse nr 0706187341

Kooskõlastuse kuupäev 09.11.2022

KOOSKÕLASTUSE TELLIJA

Registrikood 10171636

Ettevõtte nimi KOBRAS OÜ

Kontakisik SILVIA TÜRKSON

Objekti aadress Luha tn 12 ja Jüri tn 82, Võru linn (dp)

Töö number 2022-133

Töö sisu Detailplaneeringu tehnovõrgud

Etapp Detailplaneering

KOOSKÕLASTATUD TINGIMUSTEL

* Tööjoonised kooskõlastada täiendavalt.

KOOSKÕLASTUSE VÄLJASTAS

Marge Kasenurm

Elektrilevi OÜ volitatud esindaja

DIGITAALALLKIRJADE KINNITUSLEHT

ALLKIRJASTATUD FAILID

FAILI NIMI	FAILI SUURUS
ELVKK Luha tn 12 ja Juri tn 82, Voru linn (dp).pdf	34 KB
220006_TP_VK-4-01_Asend.dwg	5.5 MB
DP_Võru_07.dwg	4.0 MB
Luha_12_Jyri82_liiklus_XREF.dwg	861 KB
2022.11.03_DP_Võru.asice	10.7 MB
2309-22 Luha ja Jüri tn_v2.dwg	1.1 MB

ALLKIRJASTAJAD

nr.	NIMI	ISIKUKOOD	AEG
1	MARGE KASENURM	46910244924	09.11.2022 15:10:44 +02:00

ALLKIRJAKEHTIVUS

ALLKIRI ON KEHTIV

ROLL/RESOLUTSIOON

--

ALLKIRJASTAJA ASUKOHT (LINN, MAAKOND, INDEKS, RIIK)

--

ALLKIRJASTAJASERTIFIKAADI SEERIANUMBER

01:4a:d7:4a:15:a8:00:66:61:a5:f4:f0:18:9d:17:32

SERTIFIKAADI VÄLJAANDJA NIMI VÄLJAANDJAVÕTME IDENTIFIKAATOR

ESTEID2018	D9 AC 70 DB 5F 7E BE 94 F8 A0 E4 BE 47 A2 D0 34 AD 9A2A12
------------	---

ALLKIRJASÕNUMILÜHEND

30 31 30 0D 06 09 60 86 48 01 65 03 04 02 01 05 00 04 20 6D 63 52 2C CE EC 61 8A38 AE 78 17 AD 3C 78 53 3B A2 0A99 29 D2 9 5 4B ED DAAF 8A3B 42 CC 3D

Selle kinnituslehe lahutamatu osa on lõigus **"Allkirjastatud failid"** nimetatud failide esitus paberil.

MÄRKUSED

--

Käesolev kinnitusleht on informatiivne, milles olev teave kinnitab vaid, et selle äratoodud räsiga allkirjastatud fail eksisteerib. Kinnitusleht ei oma iseseisvat tõendusväärtust. Osapoolte tahteavalduse kehtivust saab kontrollida ainult digitaalselt allkirjastatud failist.



Danpower Eesti AS | Vilja 14 | 65605 Võru

Kobras AS
Riia 35, Tartu 50410

Danpower Eesti AS

Vilja 14
65605 Võru

Äriühingu asukoht: Võru
Registriosakond:
Tartu Maakohus
Äriregistri number: 10351812
VAT nr: EE100414101

Juhtkond:
Burkhard Vogel
Markus Süßmann

Panga rekvisiidid:
AS SEB Pank
SWIFT: EEUHEE2X
IBAN: EE21 1010 4020 0604 8007

info@danpower.ee
www.danpower.ee

Tel: +372 7864 153
Faks: +372 7864 150

Meie: Kiri nr 80
Teie:

Kuupäev: 01.12.2022

Kooskõlastus Luha tn 12 / Jüri tn 84 Detailplaneeringule

Lp Silvia Türkson

Danpower Eesti AS kooskõlastab Kobras AS töö nr 2022-133 „Võru Linnas Luha tn 12 ja Jüri tn 82 kruntide detailplaneering“

Lugupidamisega

Danpower Eesti AS

Jan Mustjõgi
Arendusinsener

Jan.mustjogi@danpower.de
+372 5377 7459



DIGITAALALLKIRJADE KINNITUSLEHT

ALLKIRJASTATUD FAILID

FAILI NIMI	FAILI SUURUS
01122022 - Luha 12_Jüri 84, Võru_DP Kobras.pdf	295 KB
2022.12.01_DP_Võru_seletus.pdf	1.1 MB
2022.12.01_DP_Võru_tehno.pdf	1.5 MB

ALLKIRJASTAJAD

nr.	NIMI	ISIKUKOOD	AEG
1	JAN MUSTJÕGI	39204192774	01.12.2022 13:38:28 +02:00

ALLKIRJAKEHTIVUS

ALLKIRI ON KEHTIV

ROLL/RESOLUTSIOON

ALLKIRJASTAJA ASUKOHT (LINN, MAAKOND, INDEKS, RIIK)

ALLKIRJASTAJASERTIFIKAADI SEERIANUMBER

30:8c:c5:52:20:72:cb:e4:61:1a:8d:6e:cb:83:0e:92

SERTIFIKAADI VÄLJAANDJA NIMI VÄLJAANDJAVÕTME IDENTIFIKAATOR

ESTEID-SK 2015

B3 AB 88 BC 99 D5 62 A4 85 2A08 CD B4 1D 72 3B 83 72 47 51


ALLKIRJASÕNUMILÜHEND

30 31 30 0D 06 09 60 86 48 01 65 03 04 02 01 05 00 04 20 5C F3 A8 87 AD 38 DE 21 13 B0 7E 9A24 C2 0A22 2F 70 3F 30 48 96 2F D0 0F 03 75 B5 88 01 5A62

Selle kinnituslehe lahutamatu osa on lõigus "**Allkirjastatud failid**" nimetatud failide esitus paberil.

MÄRKUSED

Käesolev kinnitusleht on informatiivne, milles olev teave kinnitab vaid, et selle äratoodud räsiga allkirjastatud fail eksisteerib. Kinnitusleht ei oma iseseisvat tõendusväärtust. Osapoolte tahteavalduse kehtivust saab kontrollida ainult digitaalselt allkirjastatud failist.

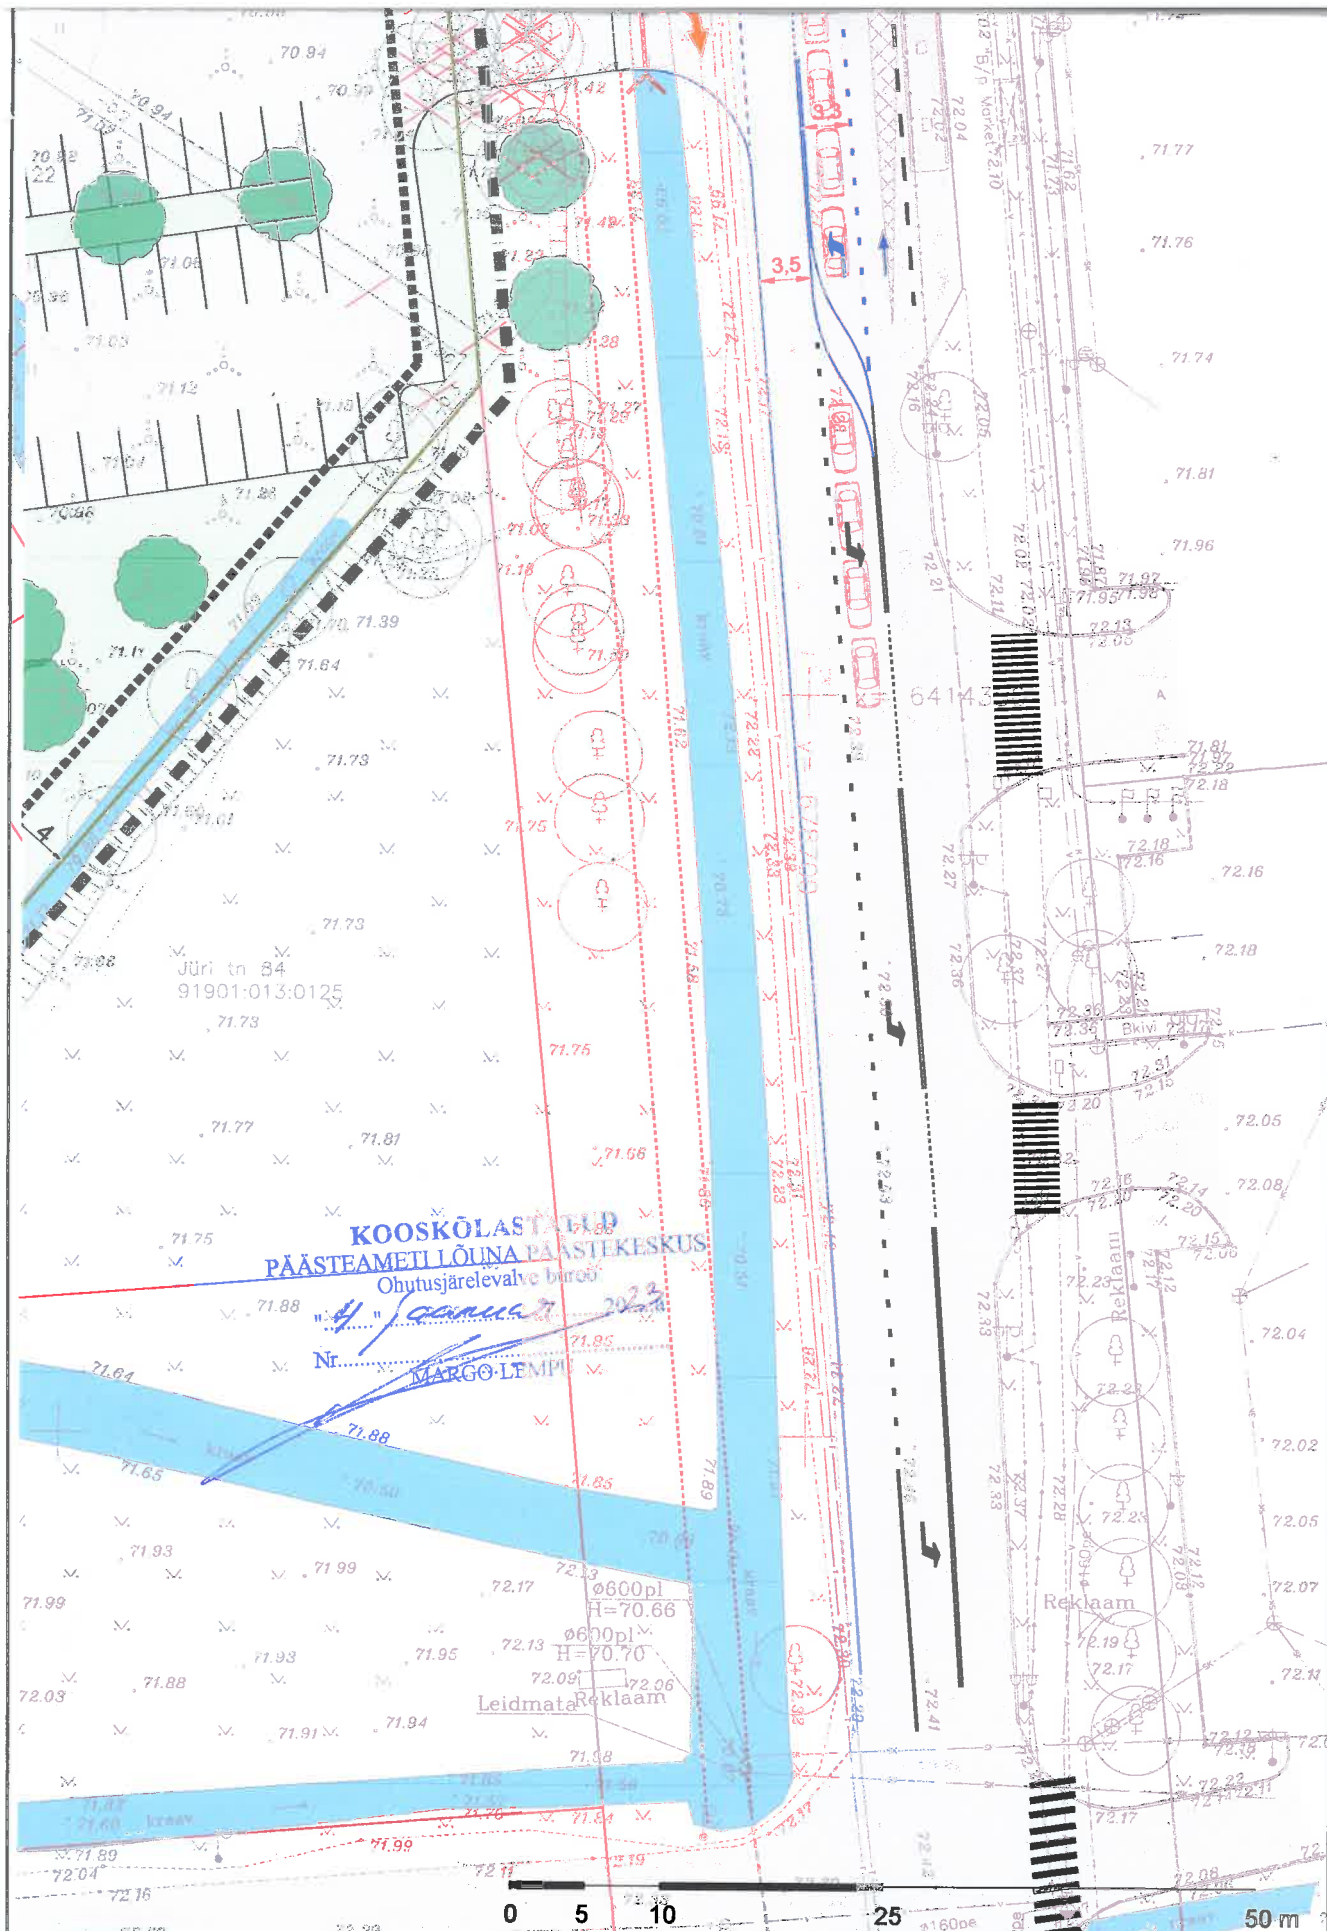

KOOSKÖLASTATUD
PÄÄSTEAMETI LÕUNA PÄISTIKESKUS
 Ohutusjärelevalve büroo

Nr. 2023
MARGO-LEMPU

Ø600pl
 H=70.66
 Ø600pl
 H=70.70
 Leidmata Reklaam

Reklaam

KOBRAS
 Kobras OÜ Riia 35 www.kobras.ee
 tel. 7300 310 Tartu 50410 kobras@kobras.ee
 Maastikuarhitekt-planeerija
 Priit Paalo
 Maastikuarhitekt-planeerija
 Silvia Türkson
 Kontrollija
 Kreete Lääne

Huvitatud isik		HR IMRE VIILUKAS JA VÕRGU ELEKTRITÖÖD OÜ					
Töö nimetus		VÕRU LINNAS LUHA TN 12 JA JÜRI TN 82 KRUNTIDE DETAILPLANEERING					
Joonise nimetus		PÕHIJOONIS					
Kuupäev	Joonis	Jooniseid	Mõõtkava	Töö nr	Formaat		
20.10.2022	4	5	1:500	2022-133	A2		